4

A SZOMBATHELYI WEÖRES SÁNDOR SZÍNHÁZ ÚJ ÉPÜLETE építészeti és városrendezési ötletpályázat

a színházi nézőtér a galéria felől

esti kép nyugatról
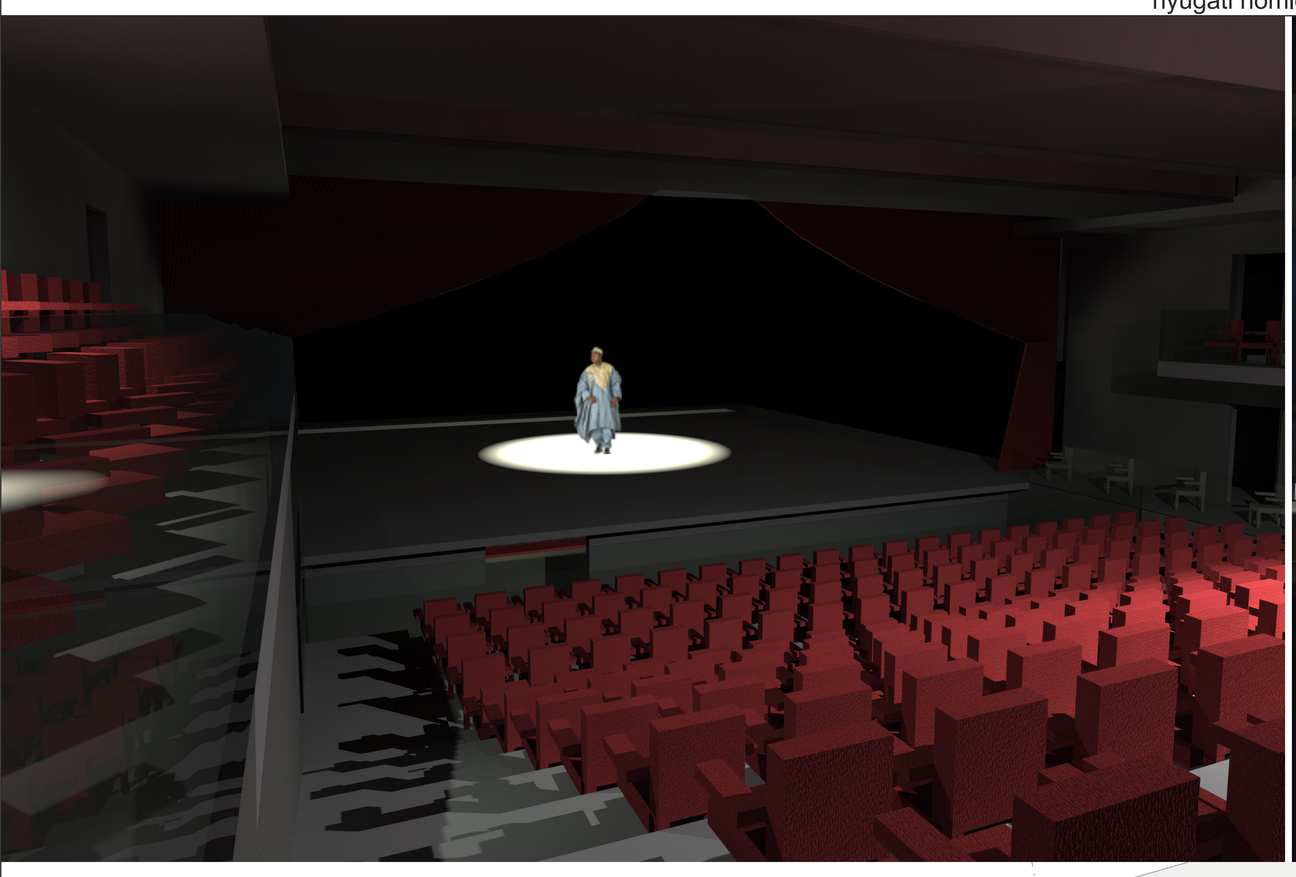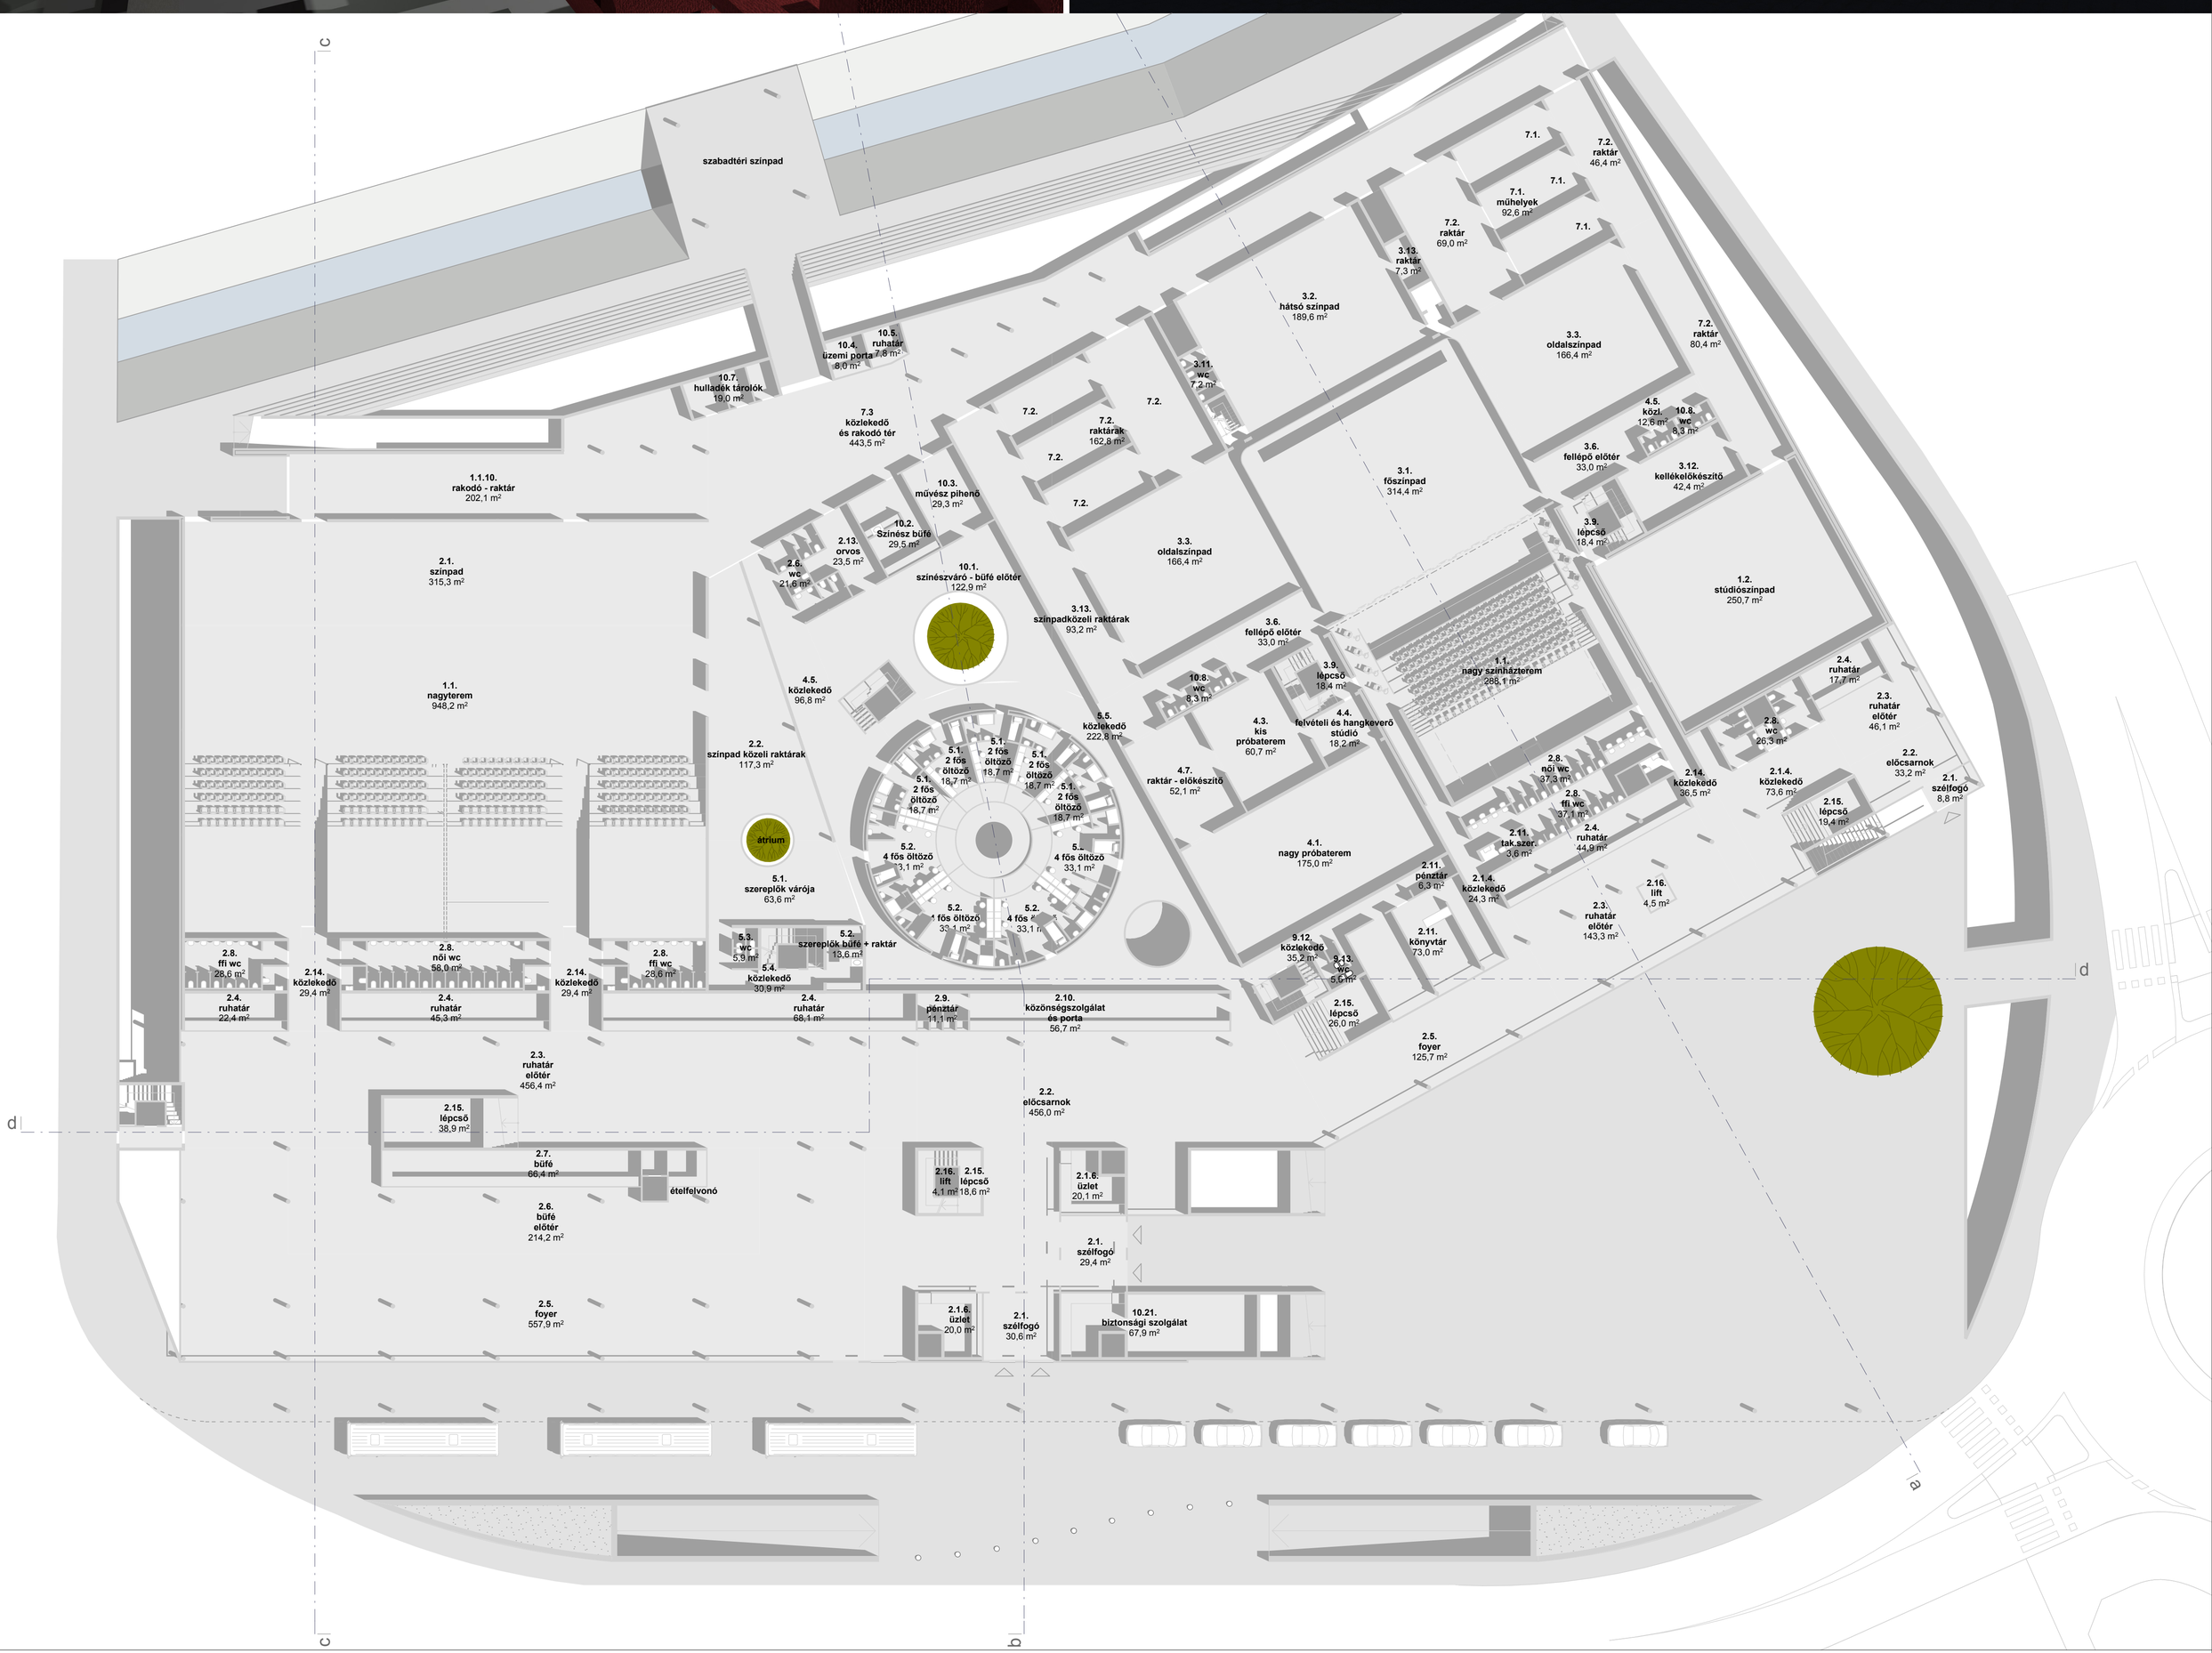
Földszint (±0,00) alaprajza 1:250
nyugati homlokzat 1:250