6

A SZOMBATHELYI WEÖRES SÁNDOR SZÍNHÁZ ÚJ ÉPÜLETE építészeti és városrendezési ötletpályázat

a nézőtér a színpad felől

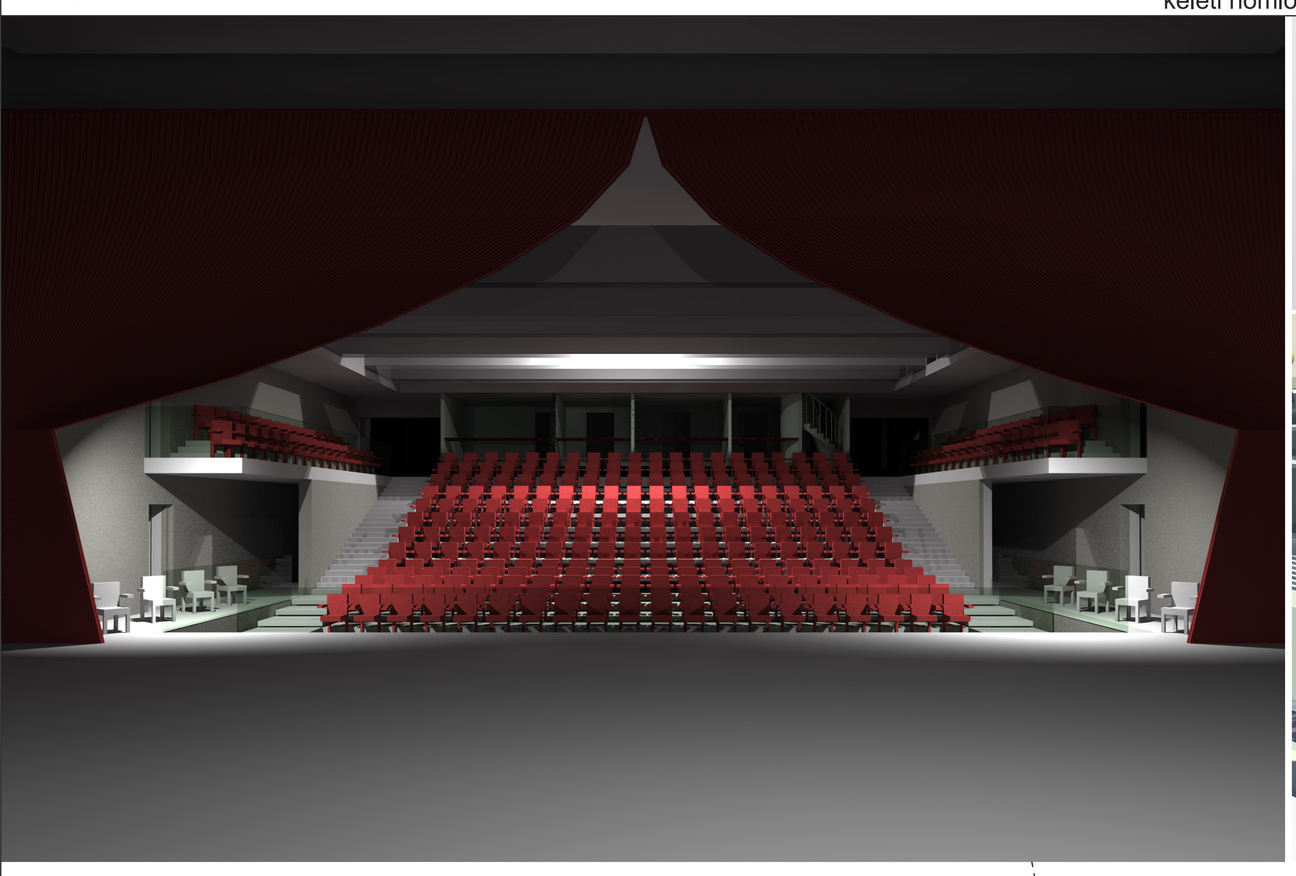

kép a Pelikán-park felől

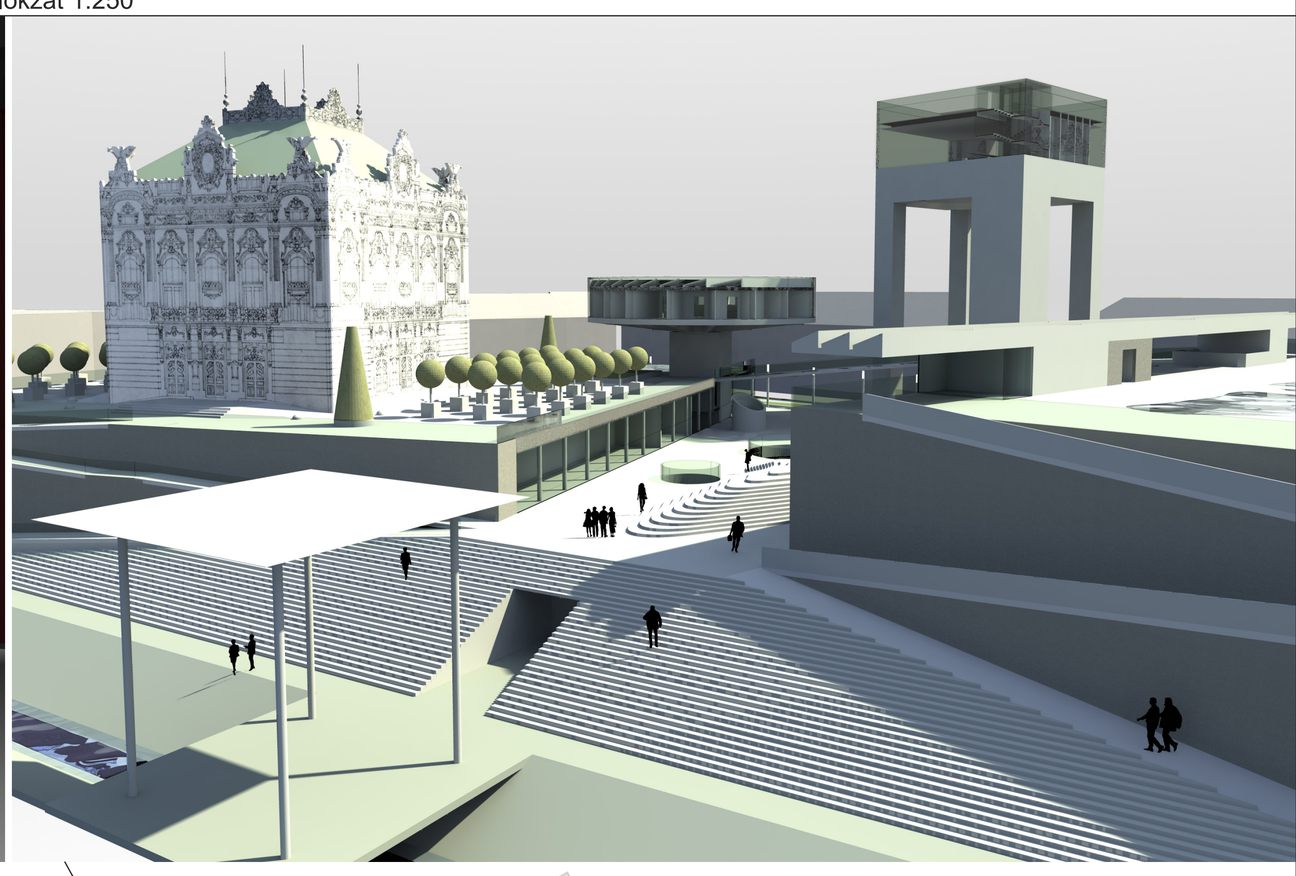

Második galériaszint (6,0 és 6,75) alaprajza 1:250

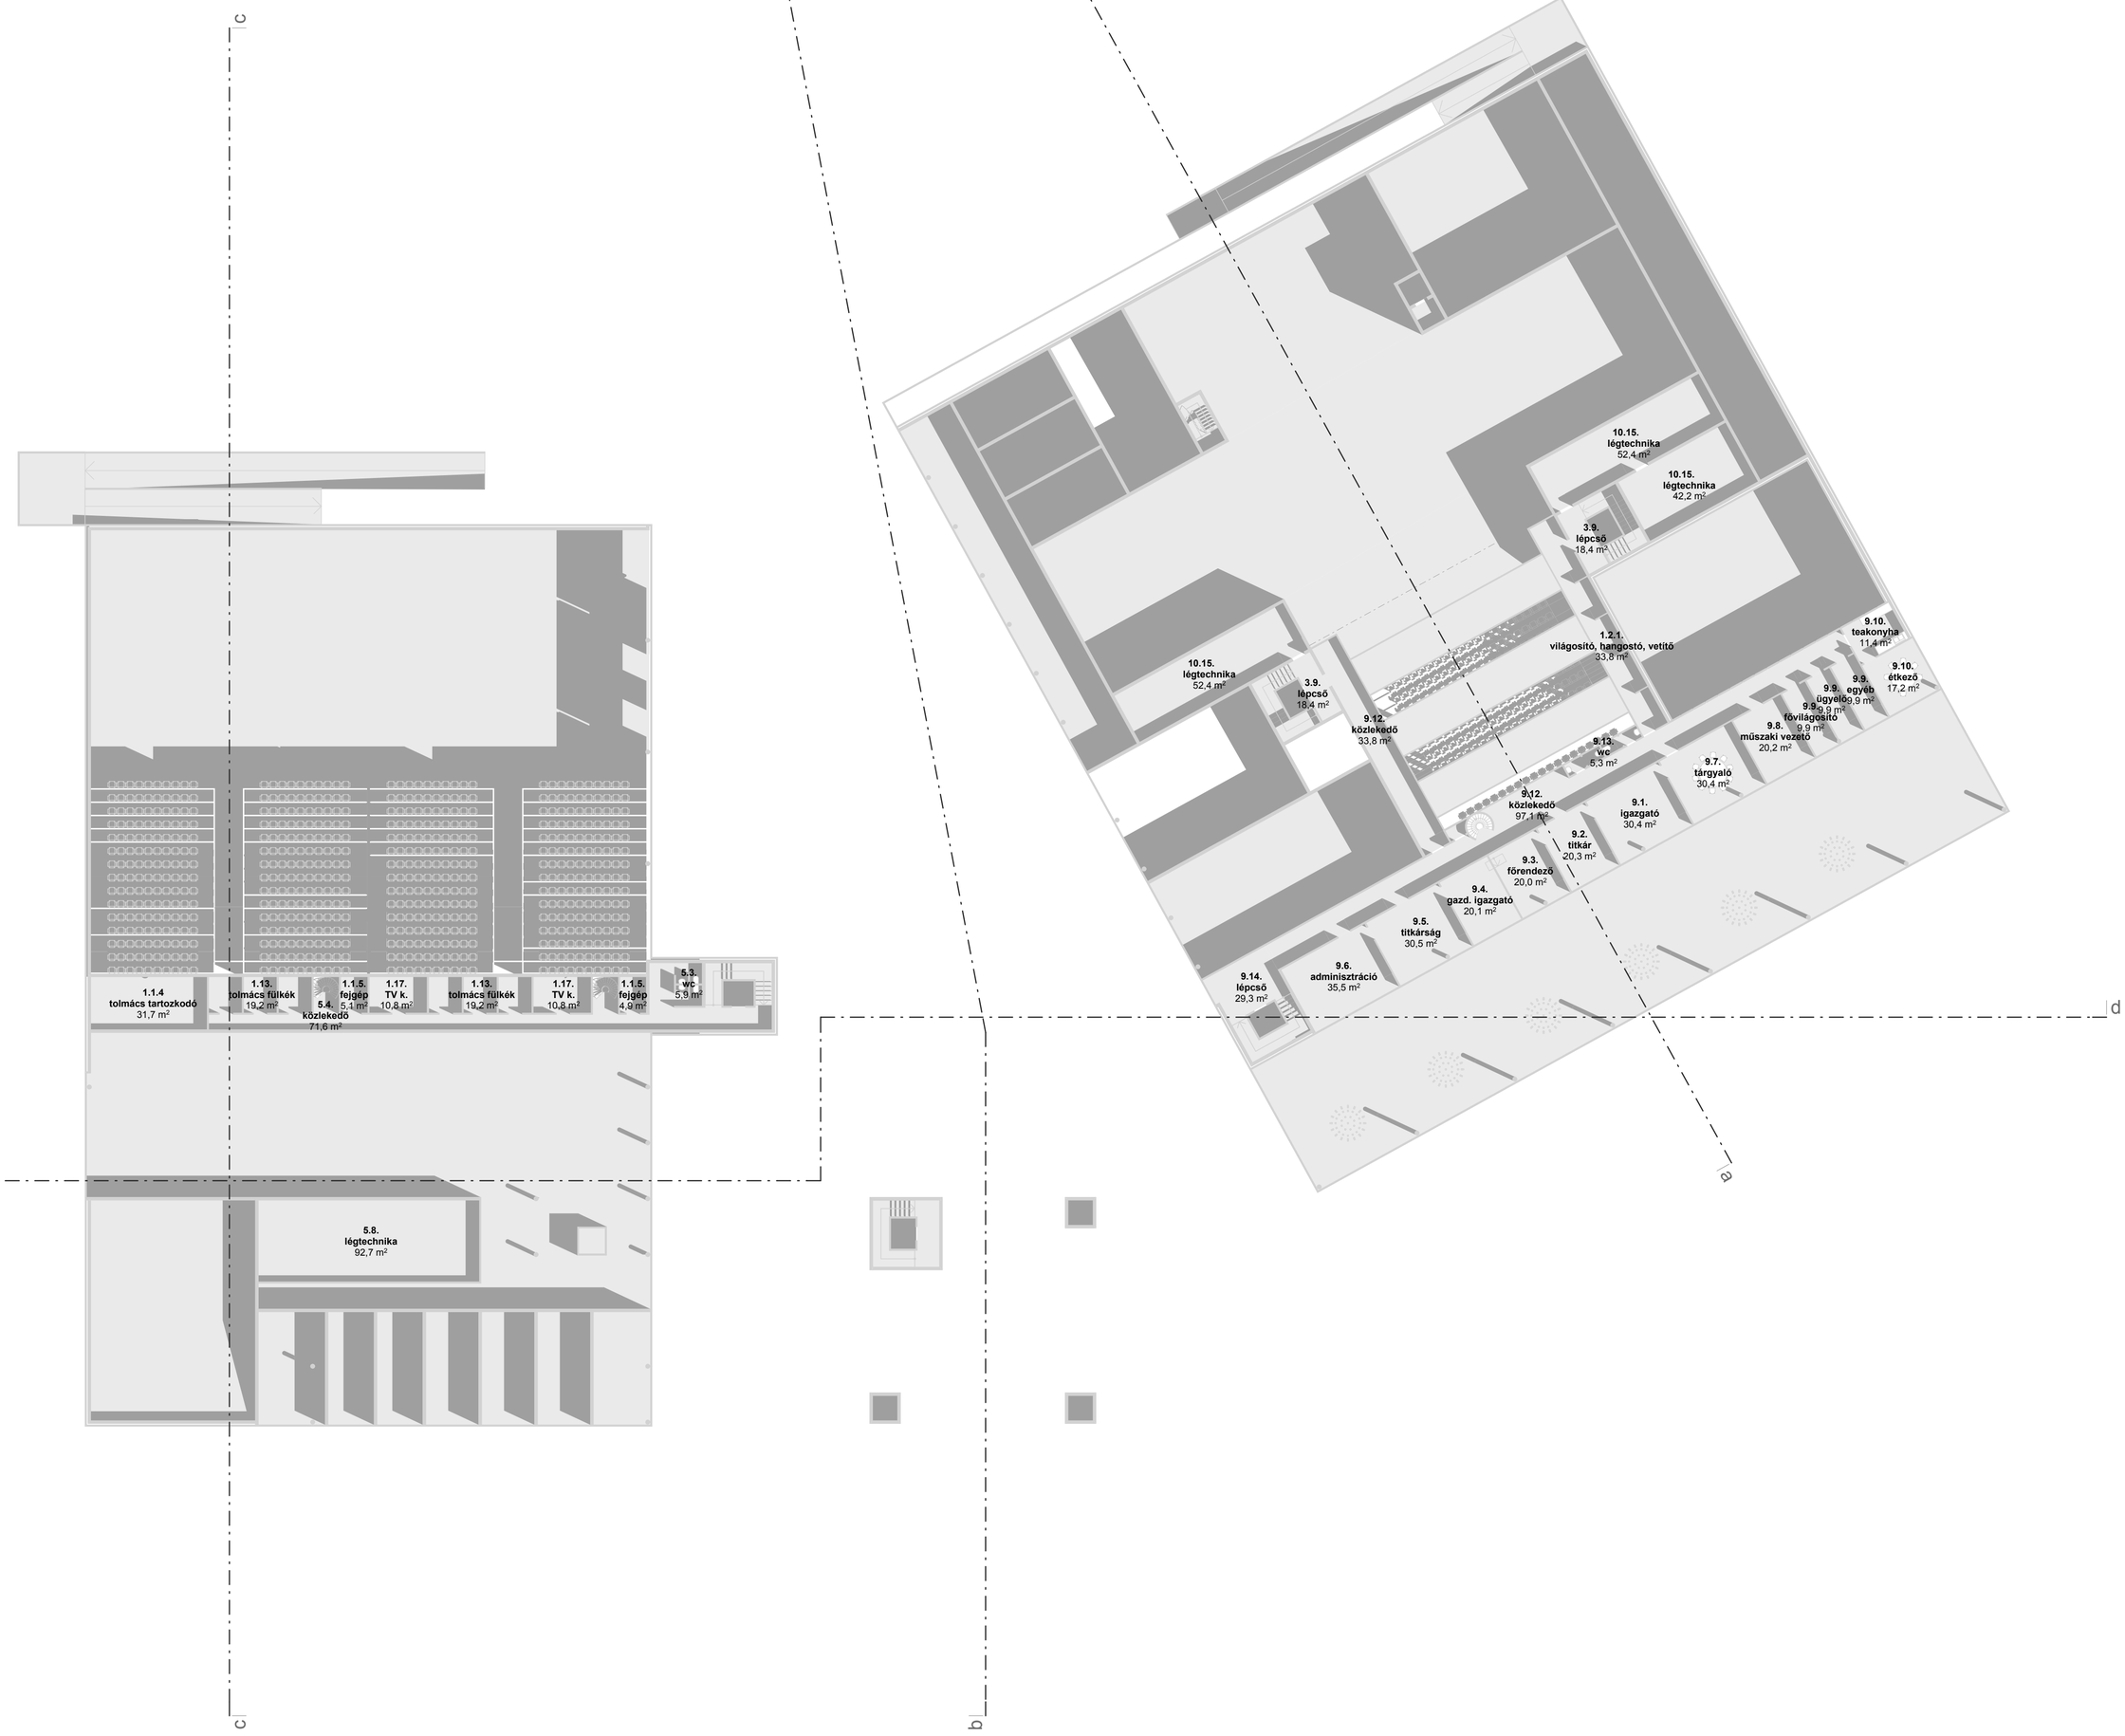
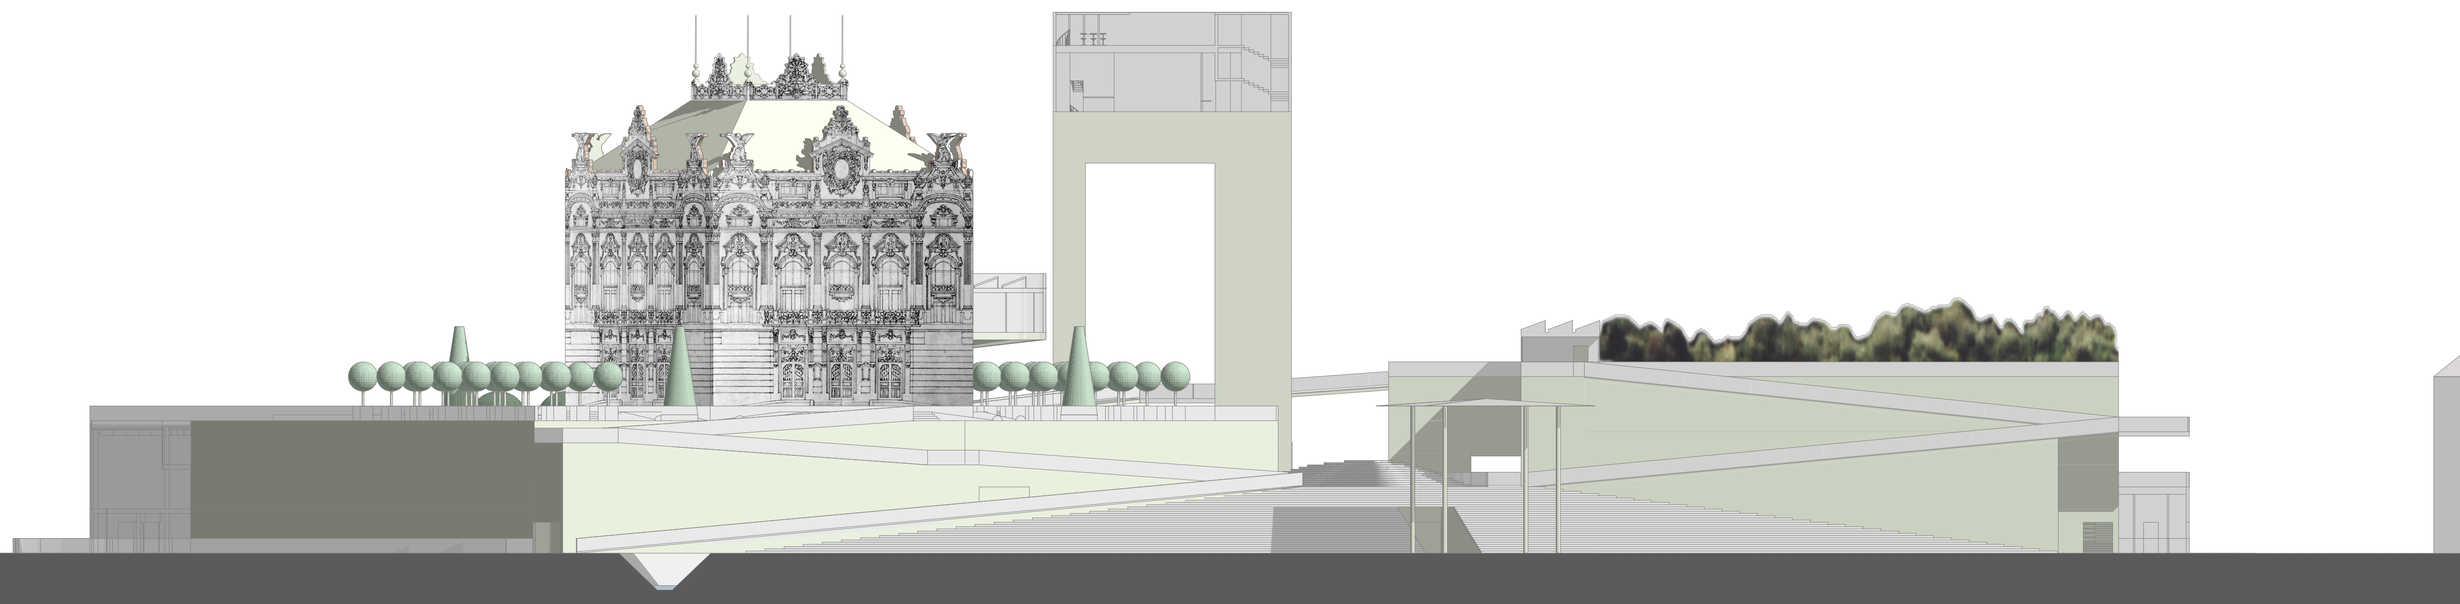
keleti homlokzat 1:250