

Bánomkert sor

Semmelweis

betegszállítás


tervpályázat

Szegedi Tudományegyetem
Klinikai Központ
265 ÁGYAS KLINIKA ÉPÜLET

m 1:200

magasföldszint alaprajz

ambulanciák, orvosi szobák

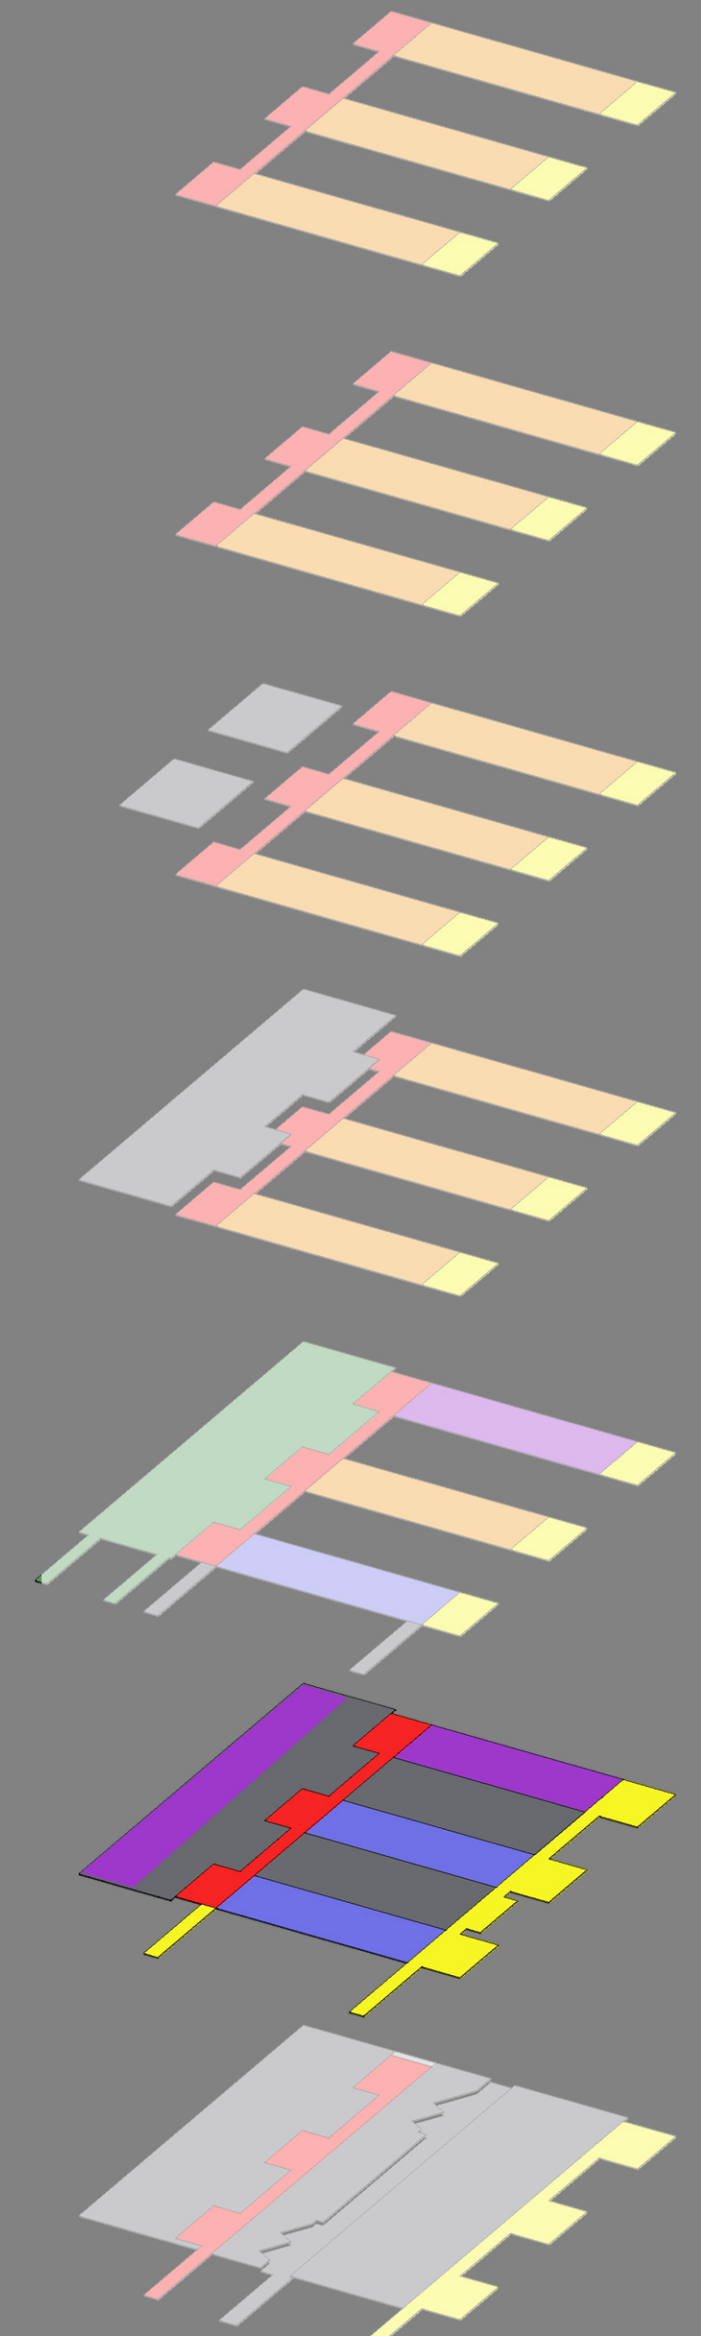

5
4
3
2
1
0
a

3.