7.

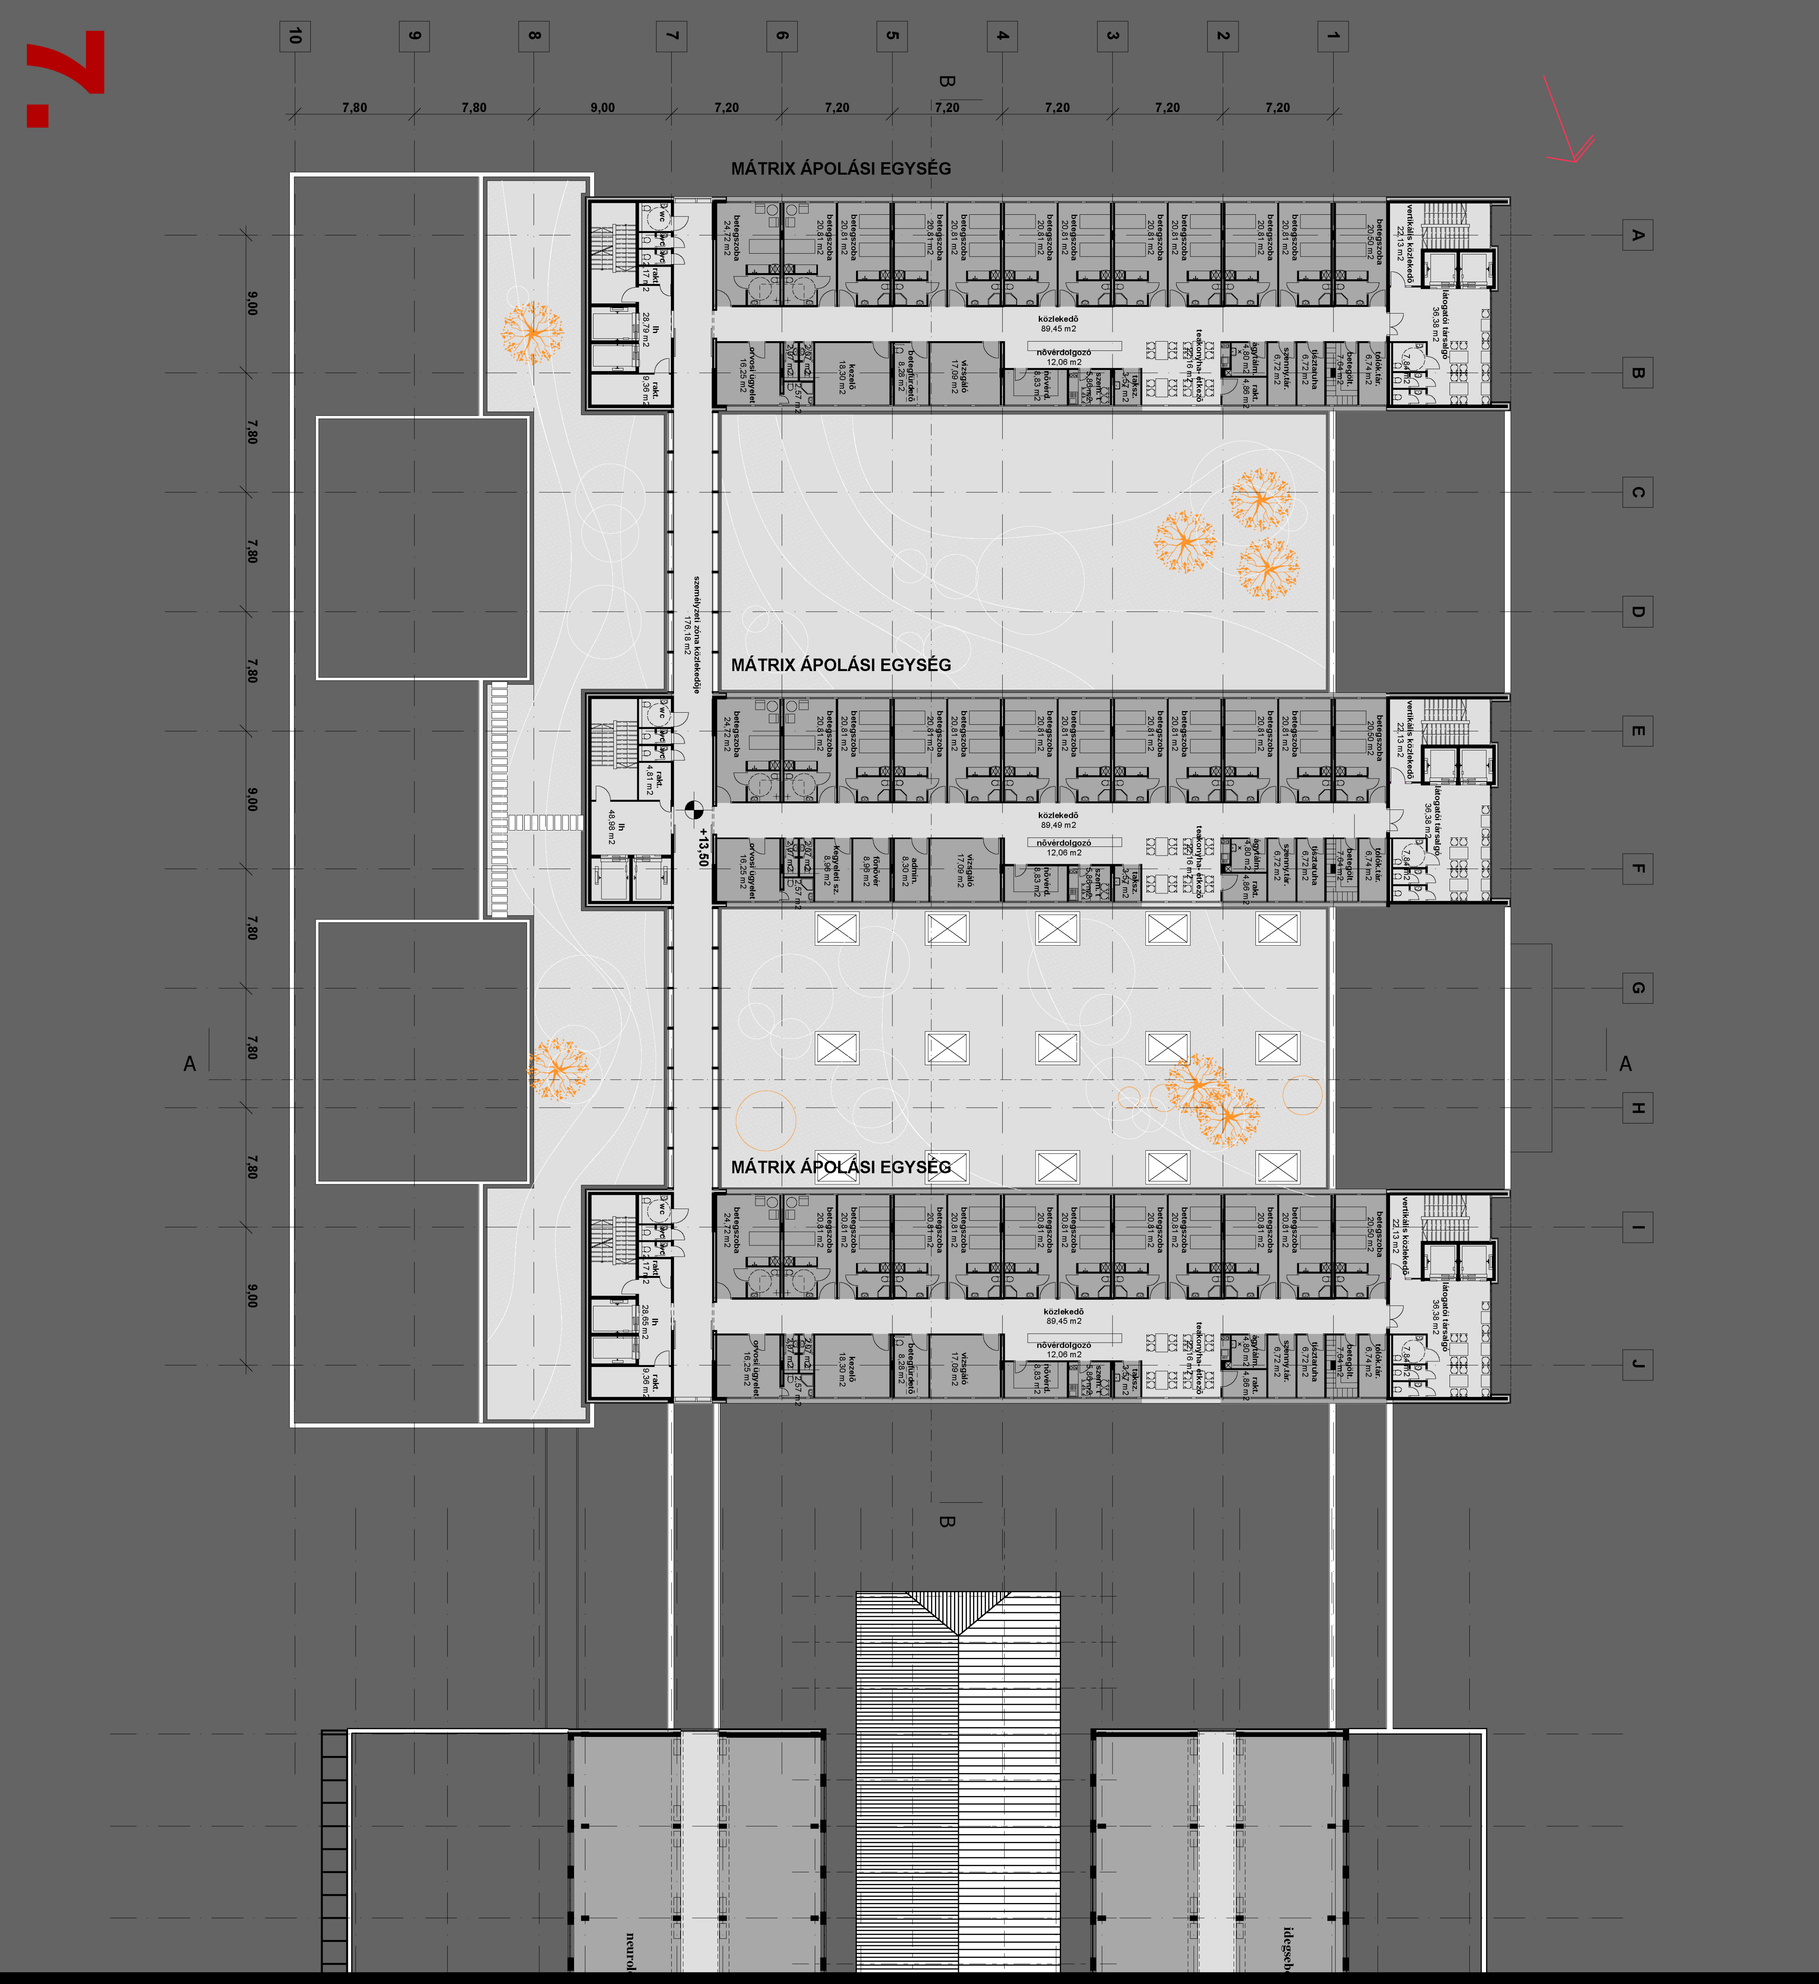

ápolási egységek

4. emelet alaprajz

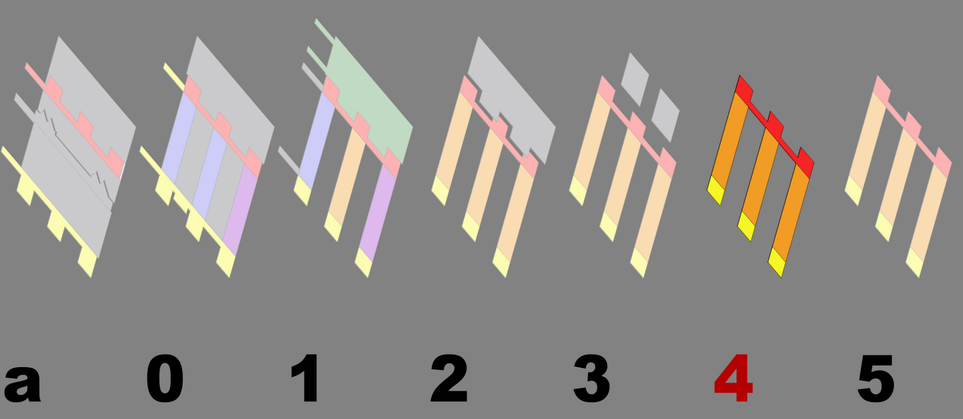

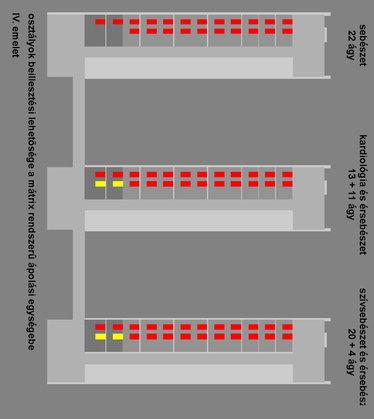

m 1:200

terpályázat

Szegedi Tudományegyetem

Klinikai Központ

265 ÁGYAS KLINIKA ÉPÜLET