


- JELMAGYARÁZAT
- FOGADÓ TEREK
  - TARTÓZKODÓ TEREK
  - JÁTSZÓTÉR
  - FŐ ÁRAMLÁSI ÚTVONALAK
  - MELLÉK ÁRAMLÁSI ÚTVONALAK
  - ERŐS KAPCSOLAT A KÜLSŐ ÉS A BELSŐ TÉR KÖZÖTT
  - KIEMELT TÖMEGKÖZLEKÉSI VONAL
  - KIEMELT GÉPJÁRMŰKÖZLEKÉSI VONAL

- JELMAGYARÁZAT
- VÁGOTT GRÁNITLAP BURKOLAT
  - GRÁNIT KISKOCCAKÓ BURKOLAT
  - ESÉSCSÖKKENTŐ GUMBURKOLAT
  - VÍZFELÜLET
  - CSERJEFELÜLETEK (0,5 - 1 M MAGAS)
  - TERVEZETT FA

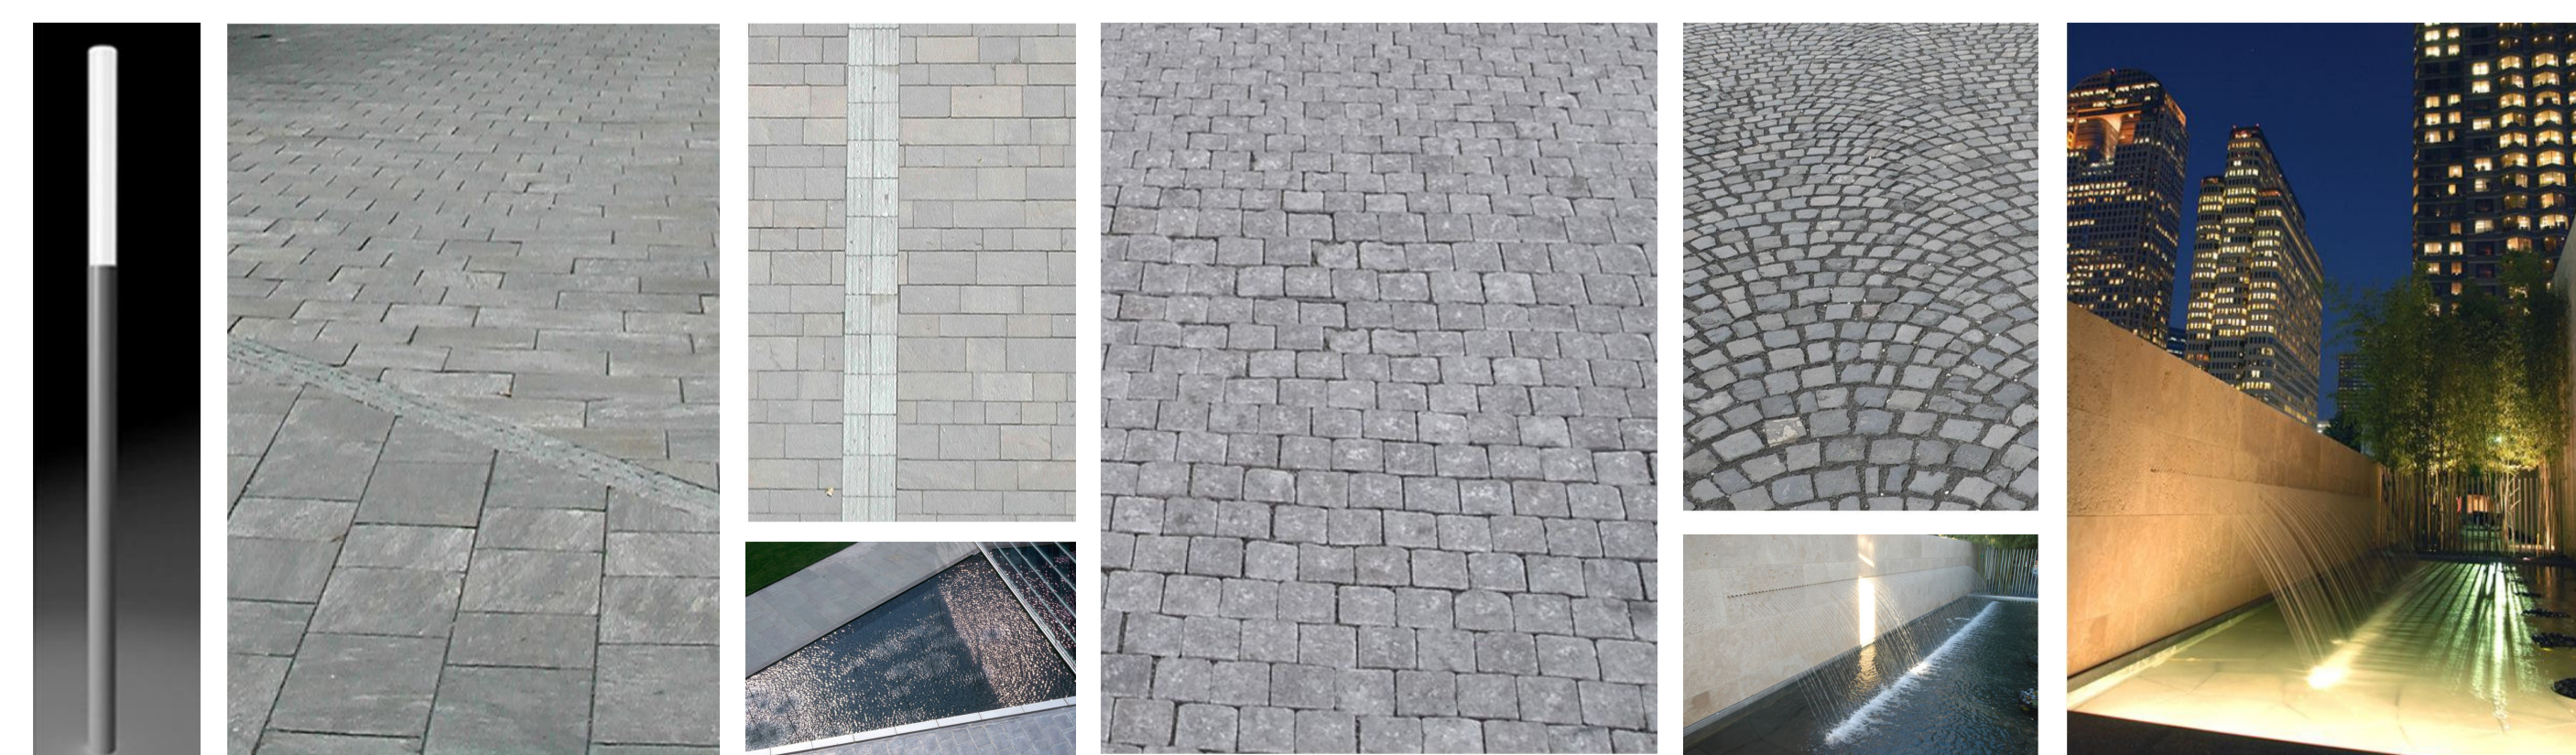

környezetredezés

11/ **03**  
 agóra szeged  
 PÓLUS innovációs központ  
 t e r v p á l y á z a t