



DÉLNYUGATI HOMLOKZAT M=1:200

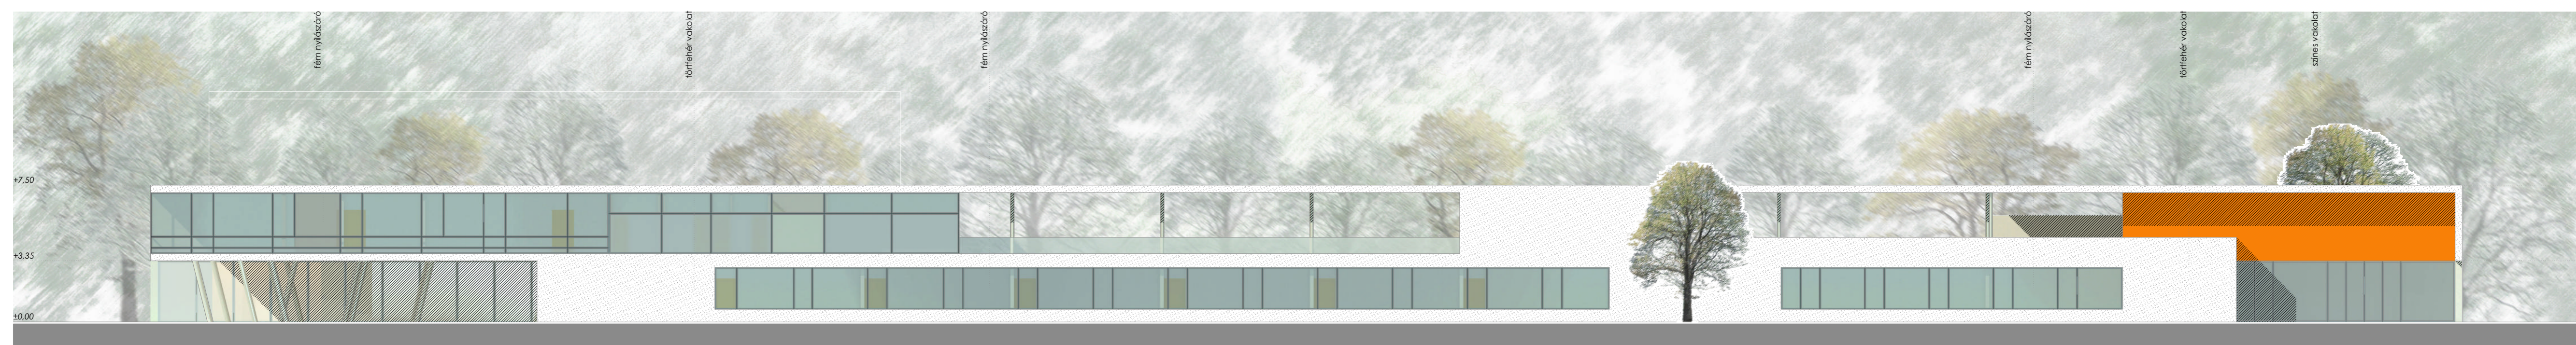

DÉLKELETI HOMLOKZAT M=1:200

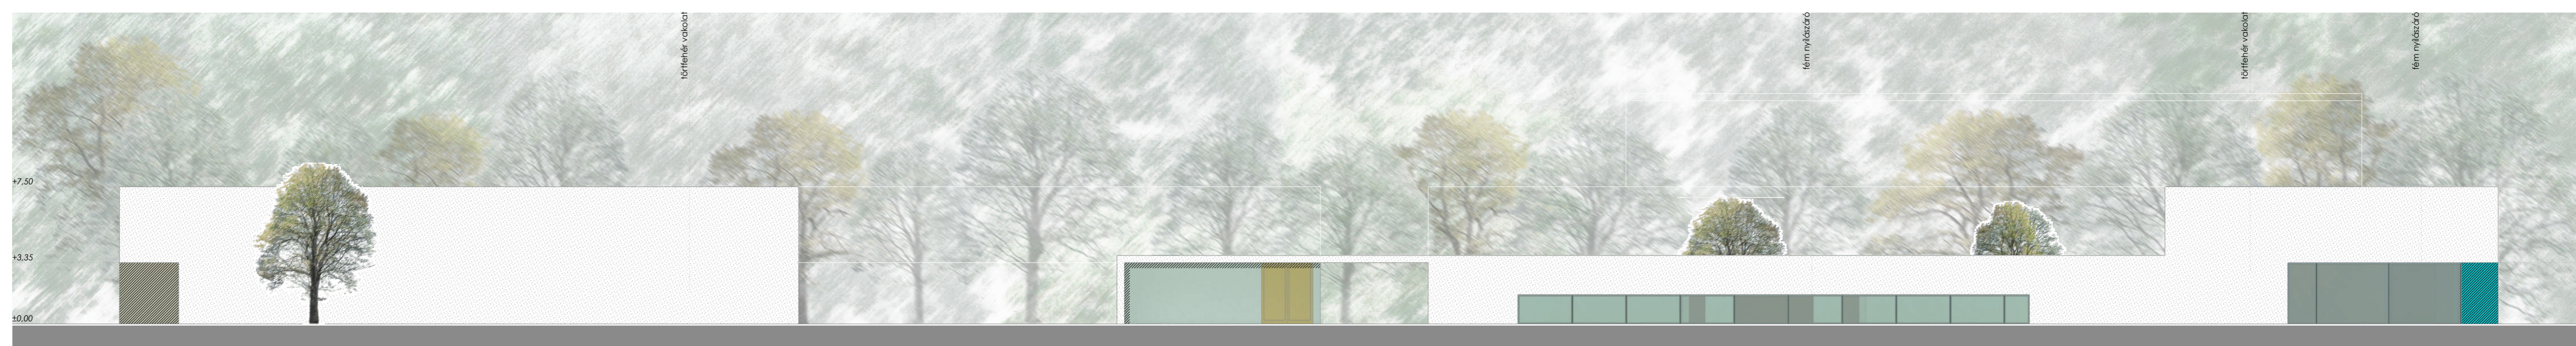

ÉSZAKKELETI HOMLOKZAT M=1:200



ÉSZAKNYUGATI HOMLOKZAT M=1:200