



ÉSZAK




DÉL




KELET



NYUGAT

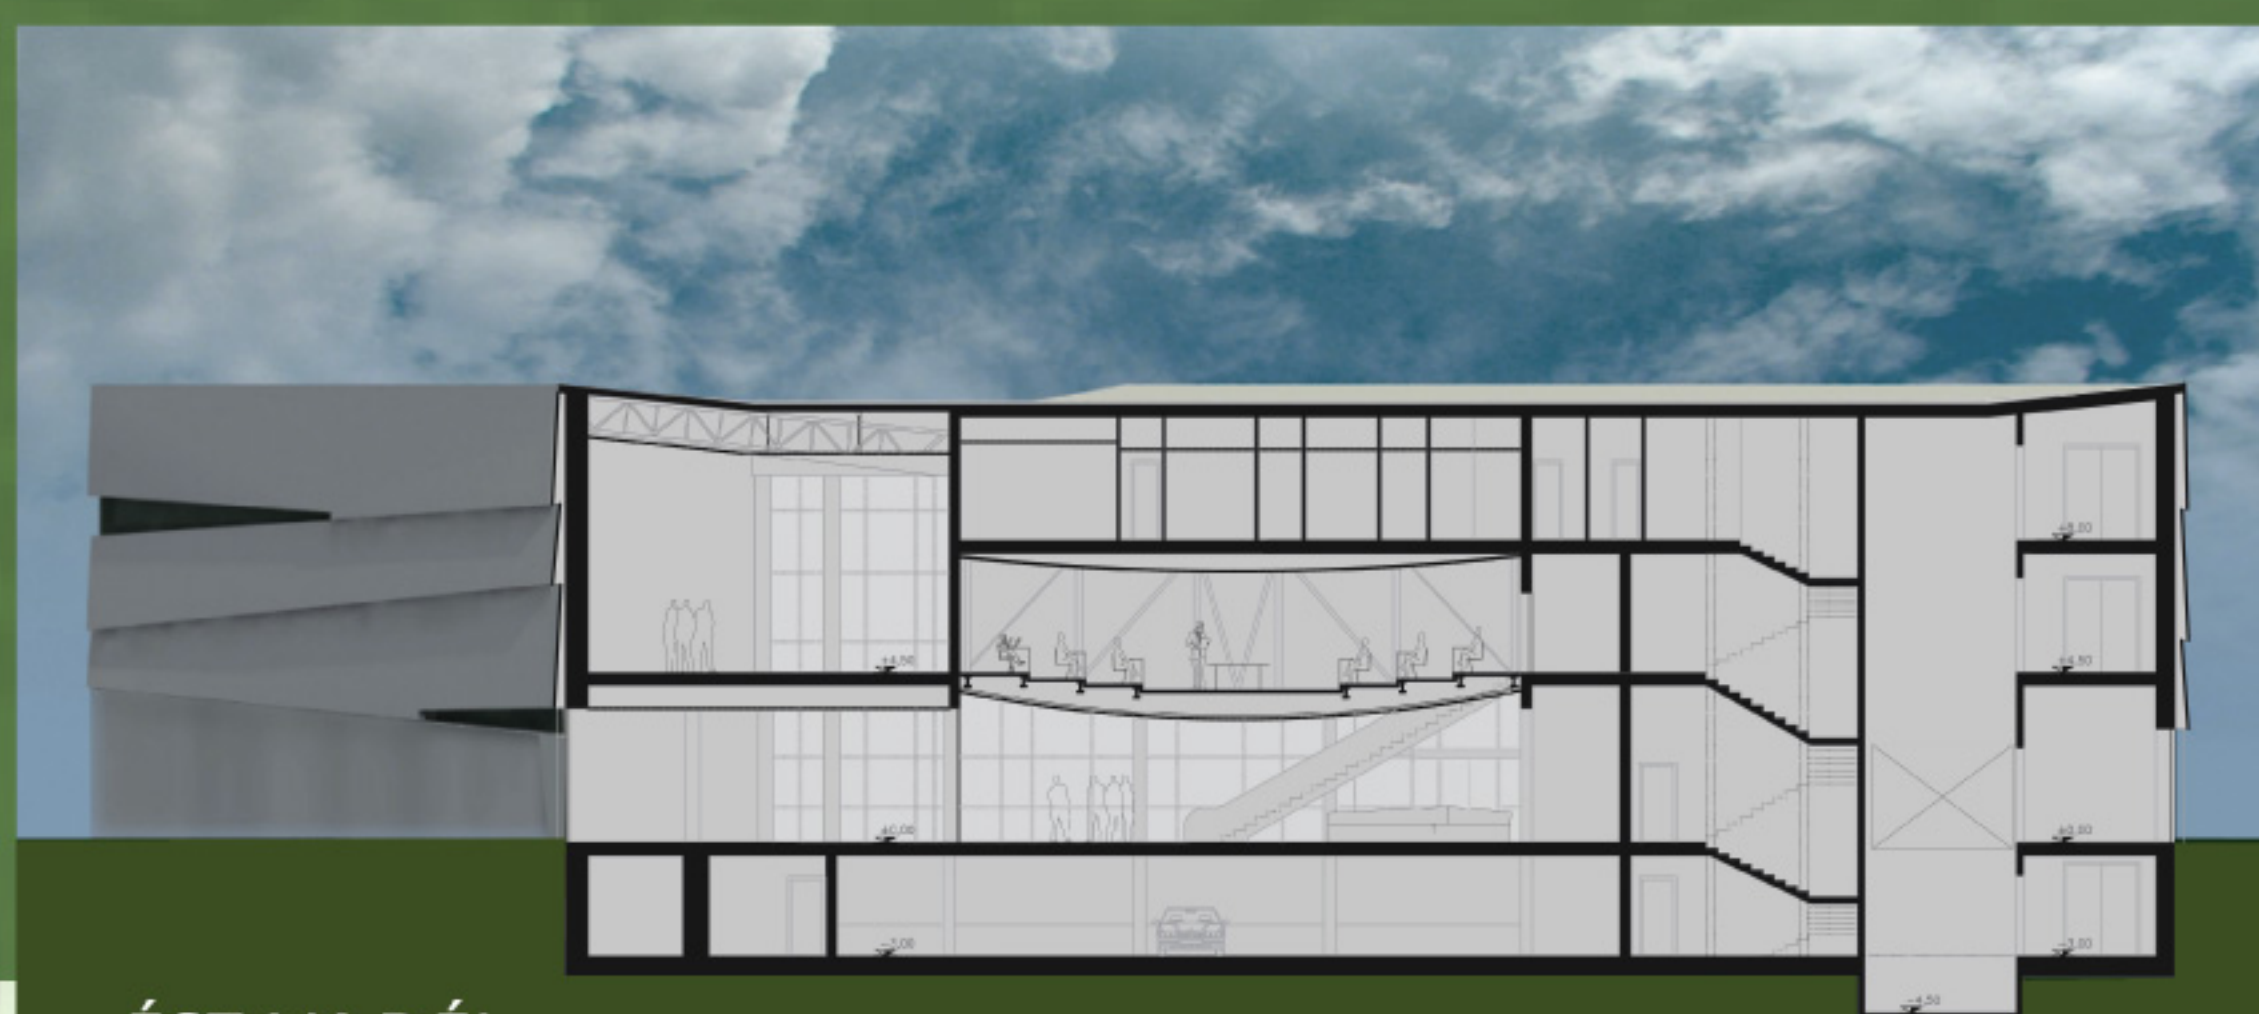

ÉSZAK-DÉL

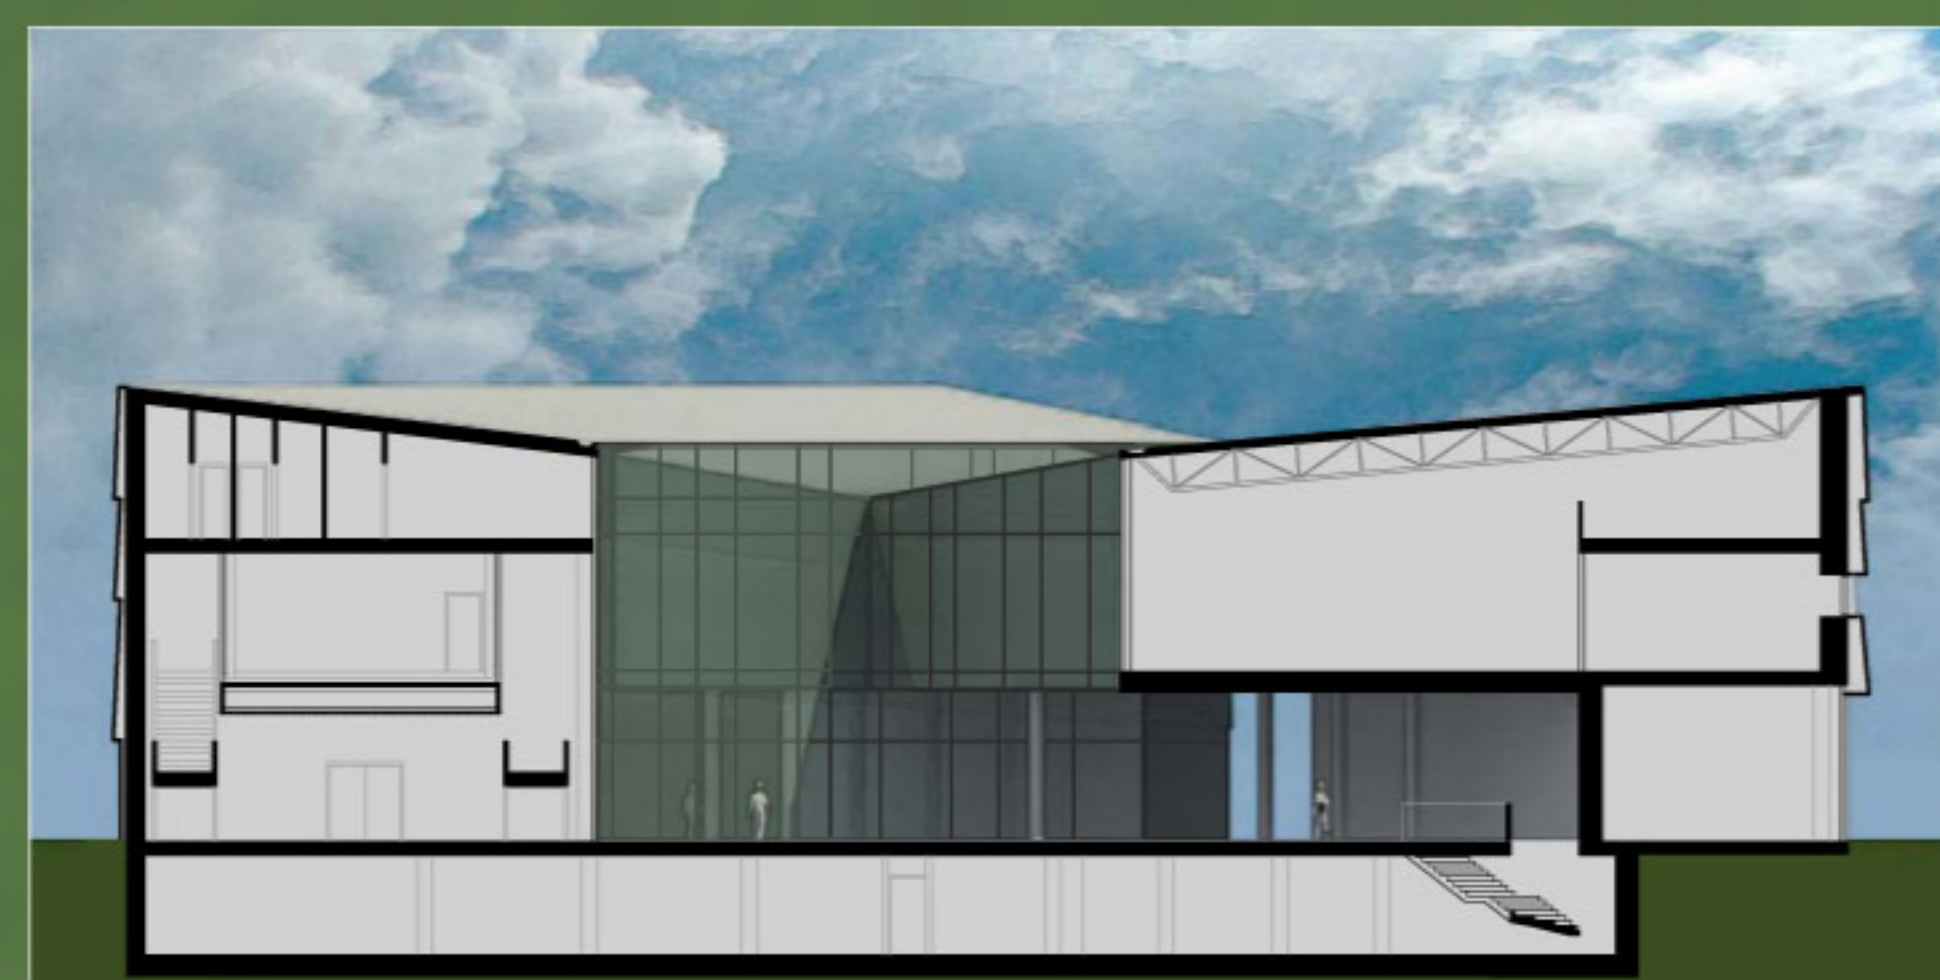

KELET-NYUGAT

HOMLOKZATOK és METSZETEK

M= 1: 200

