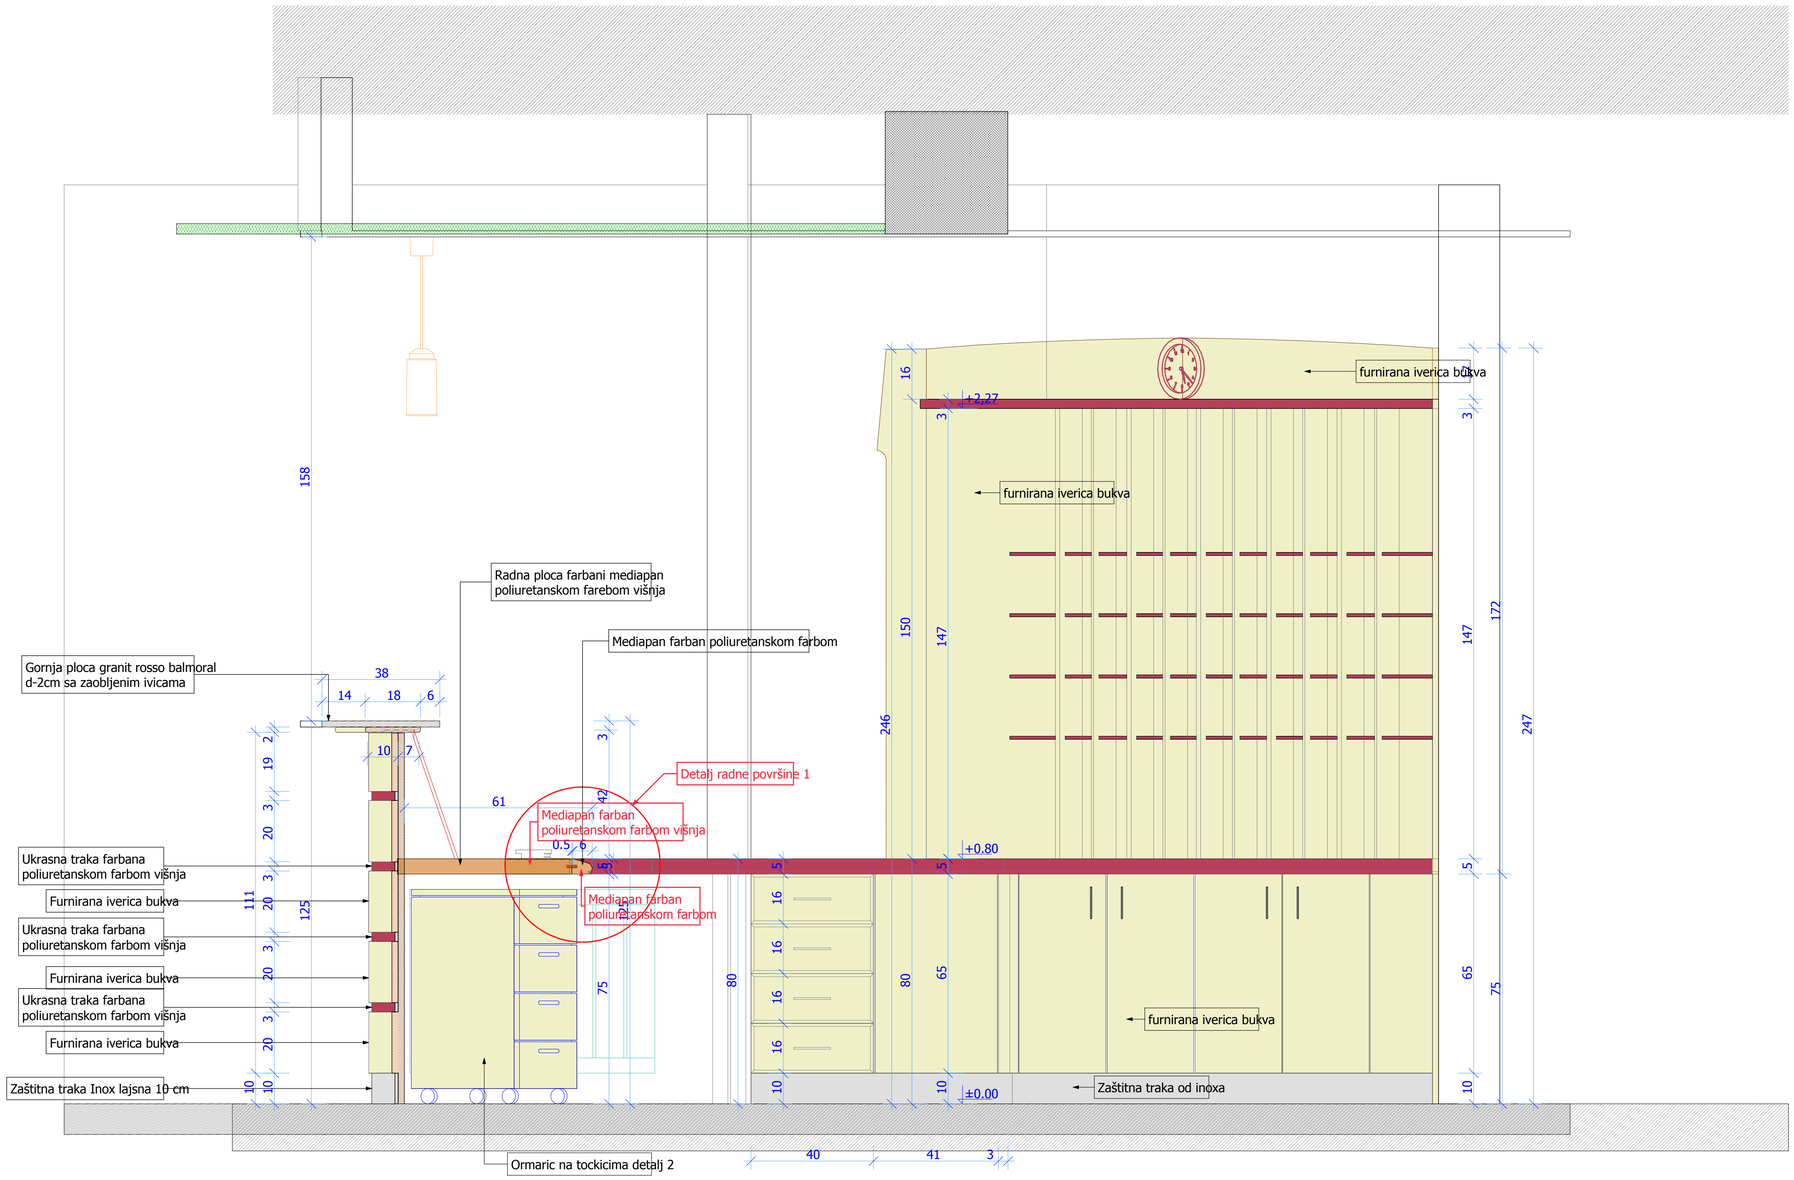

Radna ploca farbani mediapan poliuretanskom farebom višnja
Mediapan farban poliuretanskom farbom
Gornja ploca granit rosso balmoral d-2cm sa zaobljenim ivicama
Detalj radne površine 1
Mediapan farban poliuretanskom farbom višnja
Mediapan farban poliuretanskom farbom
Ukrasna traka farbana poliuretanskom farbom višnja
Furnirana iverica bukva
Ukrasna traka farbana poliuretanskom farbom višnja
Furnirana iverica bukva
Ukrasna traka farbana poliuretanskom farbom višnja
Furnirana iverica bukva
Zaštitna traka Inox lajsna 10 cm
Ormaric na tockicima detalj 2
furnirana iverica bukva
furnirana iverica bukva
furnirana iverica bukva
Zaštitna traka od inoxa
+2,27
+0.80
±0.00
158
38
14
18
6
10
7
61
0.5
6
111
125
75
80
246
150
147
172
247
65
40
41
3