


ALGYÓ NAGYKÖZSÉG 16 TANTERMES ÁLTALÁNOS ISKOLA TERVPÁLYÁZAT

EMELETI ALAPRAJZ M = 1:500

MENEKÜLÉSI ÚTVONALAK JELÖLÉSE

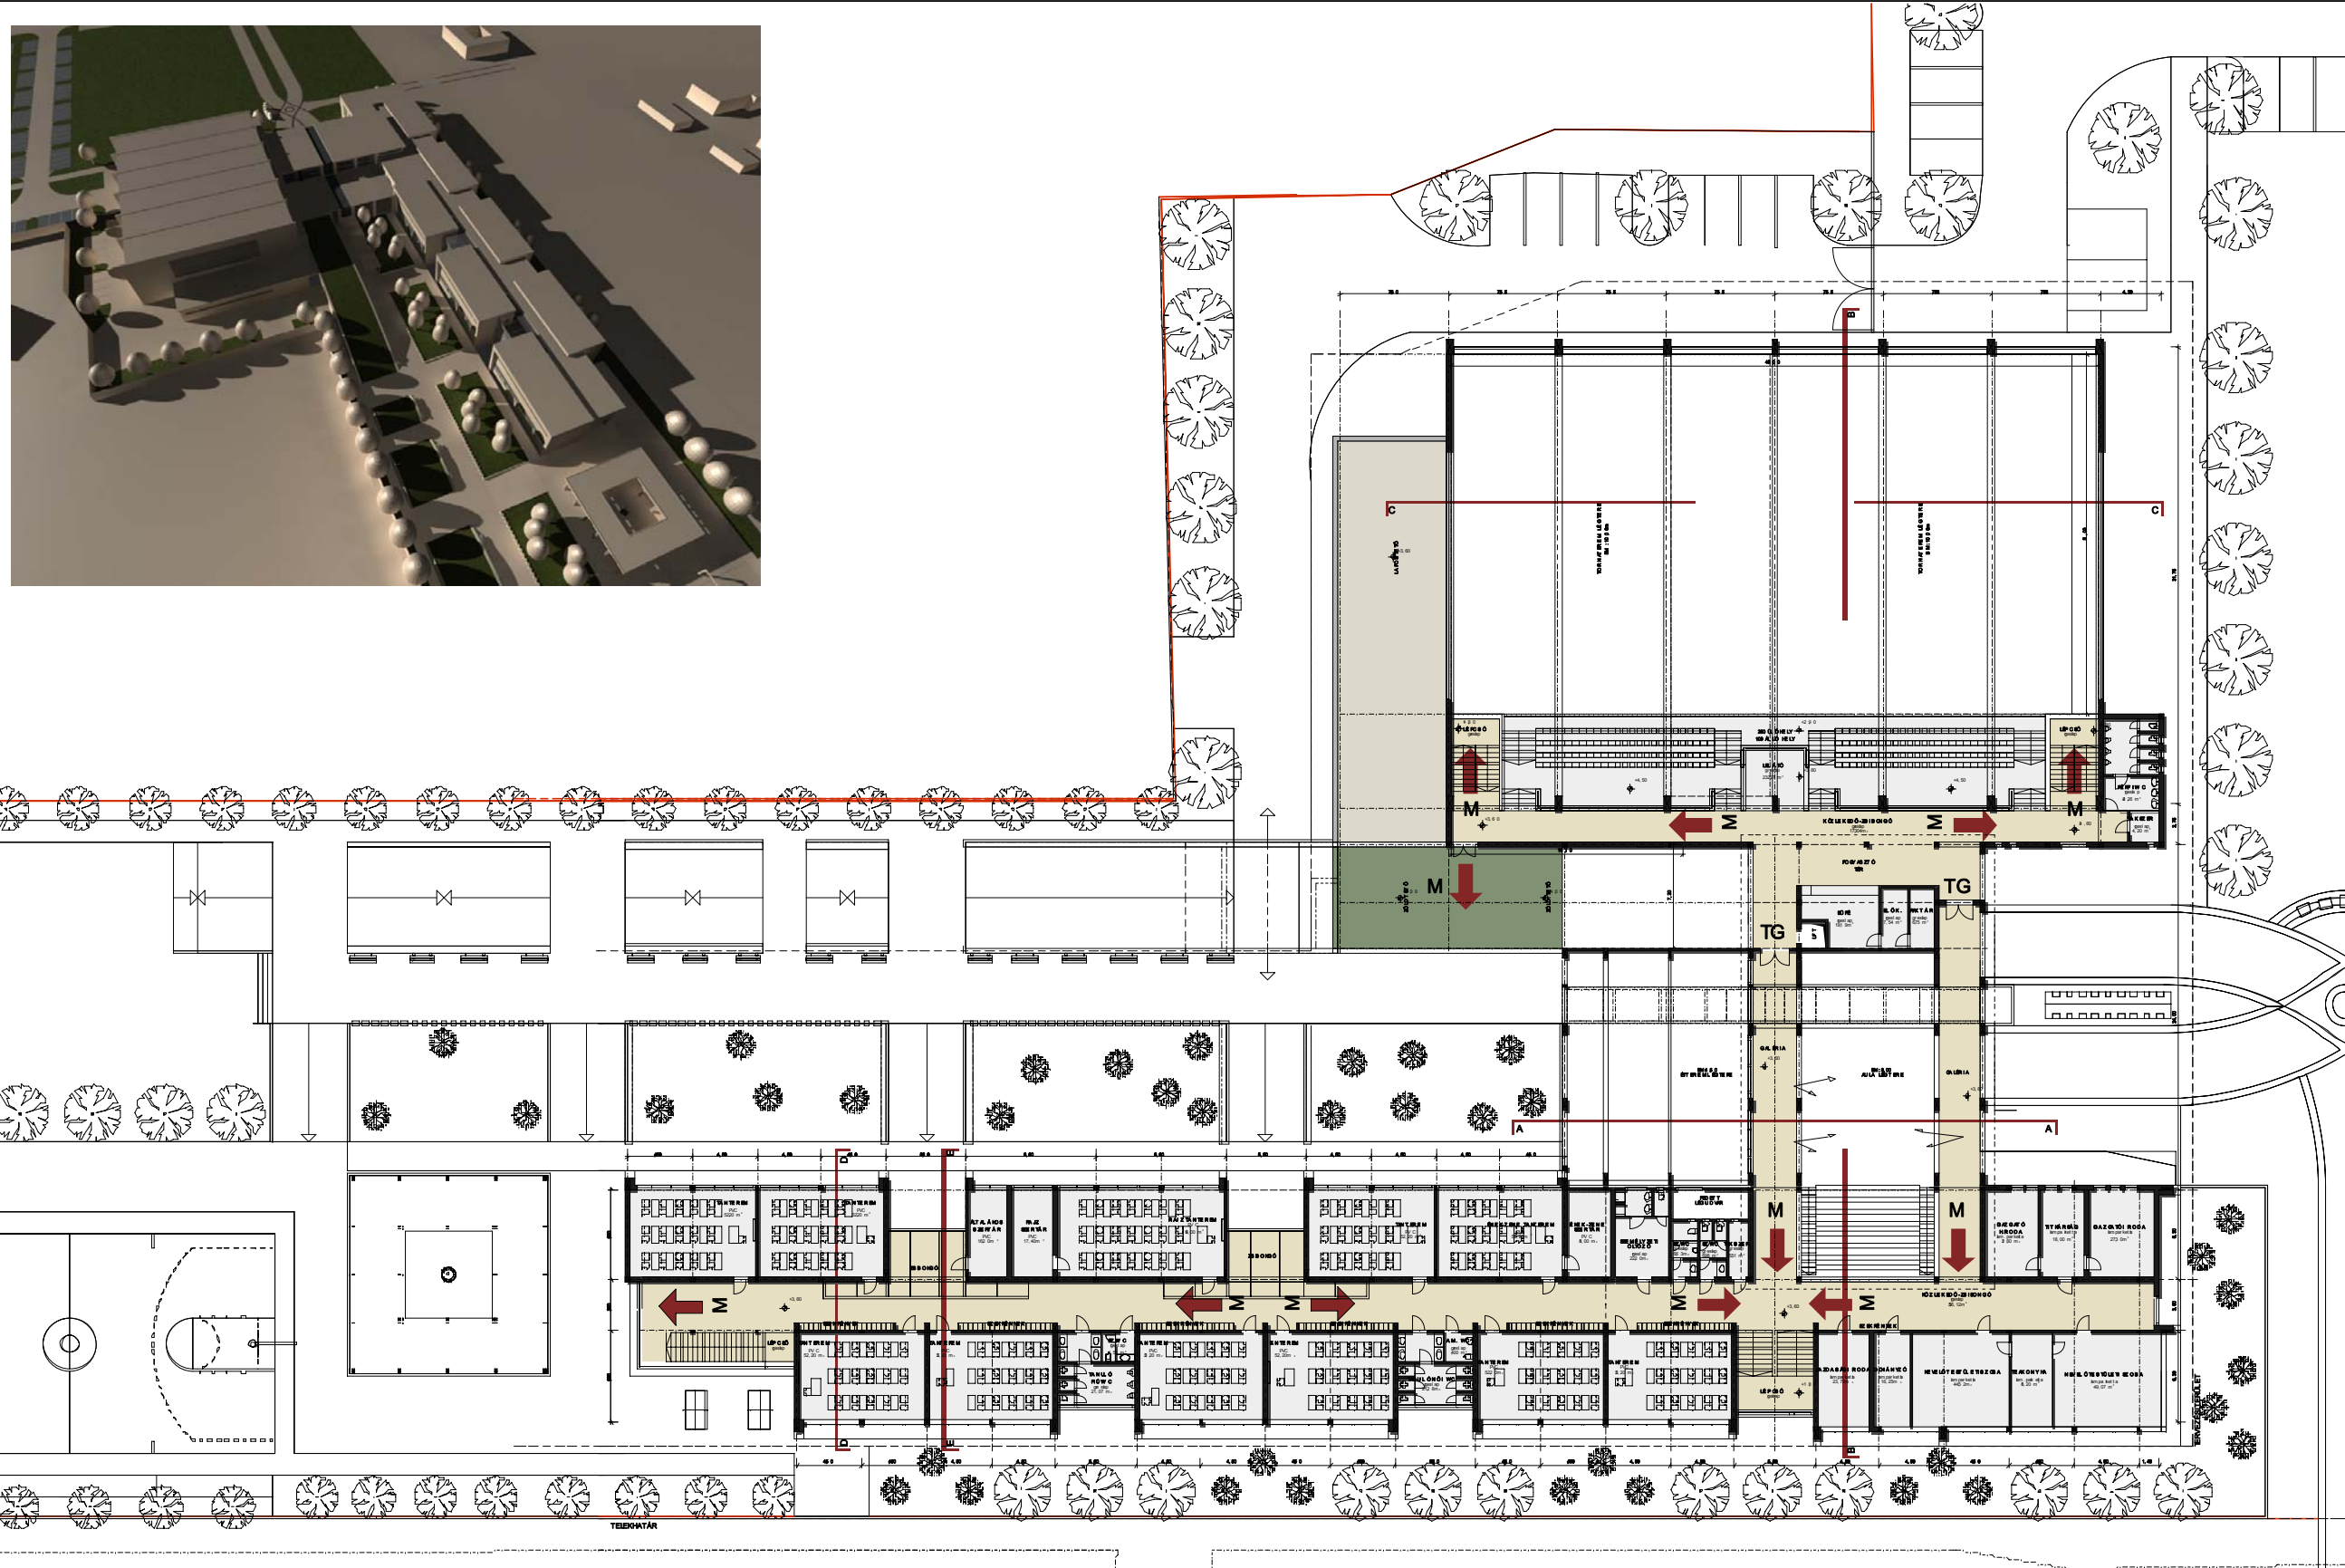

KÖZ LEKEDŐ-ZSIBON GÓ	173,04 m ²
KÖZ LEKEDŐ-ZSIBON GÓ	536,12 m ²
A.M. WC	4,00 m ²
ÁLTALÁNOS SZERTÁR	16,20 m ²
BÜFÉ	19,19 m ²
DOHÁNYZÓ	16,25 m ²
ÉNEKZENE SZERTÁR	18,00 m ²
ÉNEKZENE TANTEREM	52,20 m ²
FÉRFI WC	24,26 m ²
GAZDASÁGI RODA	23,72 m ²
GAZGATÓIRODA	21,60 m ²
GAZGATÓIRODA	27,30 m ²
IE LÁTÓ	232,27 m ²
NEVELŐTUDÓLETI SZOBA	44,52 m ²
NEVELŐTUDÓLETI SZOBA	49,07 m ²
RAJZSZERTÁR	17,40 m ²
RAJZTANTEREM	69,00 m ²
SZ.WC	4,51 m ²
SZ.WC	6,63 m ²
SZ.WC	6,98 m ²
SEMÉLYZETI ÖLTÖZŐ	22,20 m ²
TKSZER	4,20 m ²
TKSZER	5,51 m ²
TANTEREM	52,20 m ²
TANTEREM	52,20 m ²
TANTEREM	52,20 m ²
TANTEREM	52,20 m ²
TANTEREM	52,20 m ²
TANTEREM	52,20 m ²
TANTEREM	52,20 m ²
TANTEREM	52,20 m ²
TANTEREM	52,20 m ²
TANTEREM	52,20 m ²
TITKÁRSÁG	18,00 m ²
ELŐKÉSZÍTŐ	7,54 m ²
TANULÓI WC	21,07 m ²
TANULÓI WC	21,28 m ²
TEAKONYHA	18,20 m ²
RAKTÁR	6,75 m ²
ÖSSZESEN	1 956,82 m²

