



401-429	szoba, mosdó, terasz	855,5 m ²
430-432-434-437-439	légtér	27,8 m ²
440	felvonó és lépcsőház vendégek számára (fürtökácsolat)	32,6 m ²
438	szervíz felvonó	28,6 m ²
435	lépcsőház, felvonó vendégek számára	28,6 m ²
433	szervíz felvonó (konyha)	32,6 m ²
431	menekülő lépcsőház	32,6 m ²
441	közközelő	323,1 m ²

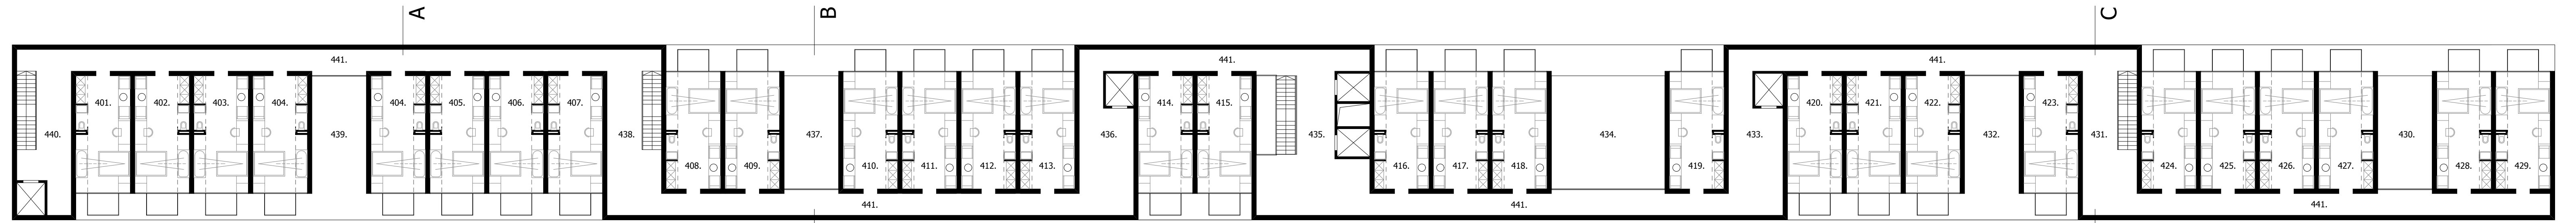


IV. EMELETI ALAPRAJZ

301-325	szoba, mosdó, terasz	737,5 m ²
326-328-330-332-334-336	légtér	27,8 m ²
337	felvonó és lépcsőház vendégek számára (fürtökácsolat)	32,6 m ²
335	szervíz felvonó	28,6 m ²
333	lépcsőház, felvonó vendégek számára	28,6 m ²
329	szervíz felvonó (konyha)	32,6 m ²
327	menekülő lépcsőház	32,6 m ²
338	közközelő	323,1 m ²

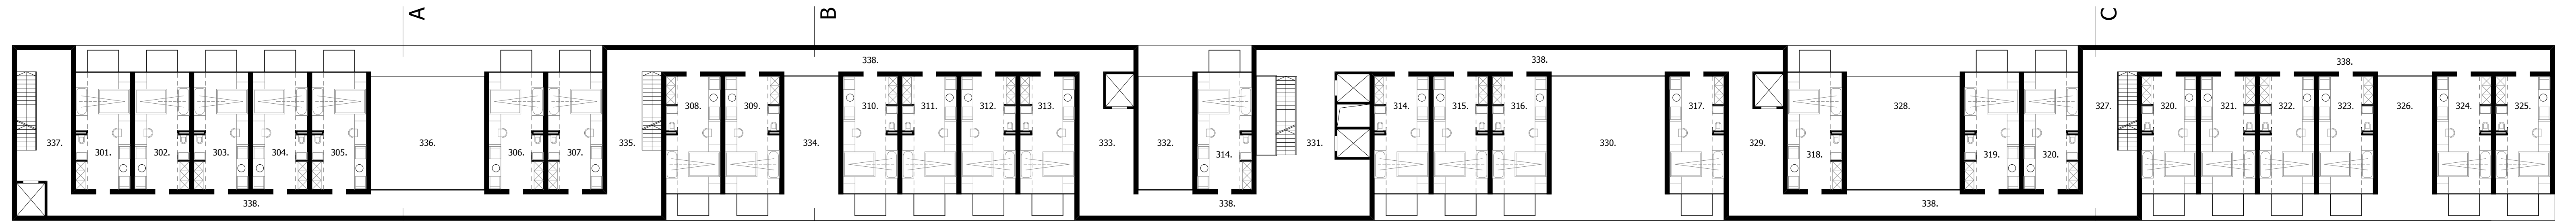


III. EMELETI ALAPRAJZ

201-229	szoba, mosdó, terasz	855,5 m ²
230	légtér	27,8 m ²
231	felvonó és lépcsőház vendégek számára (fürtökácsolat)	32,6 m ²
232	szervíz felvonó	28,6 m ²
233	lépcsőház, felvonó vendégek számára	28,6 m ²
234	szervíz felvonó (konyha)	32,6 m ²
235	menekülő lépcsőház	32,6 m ²
237	közközelő	323,1 m ²

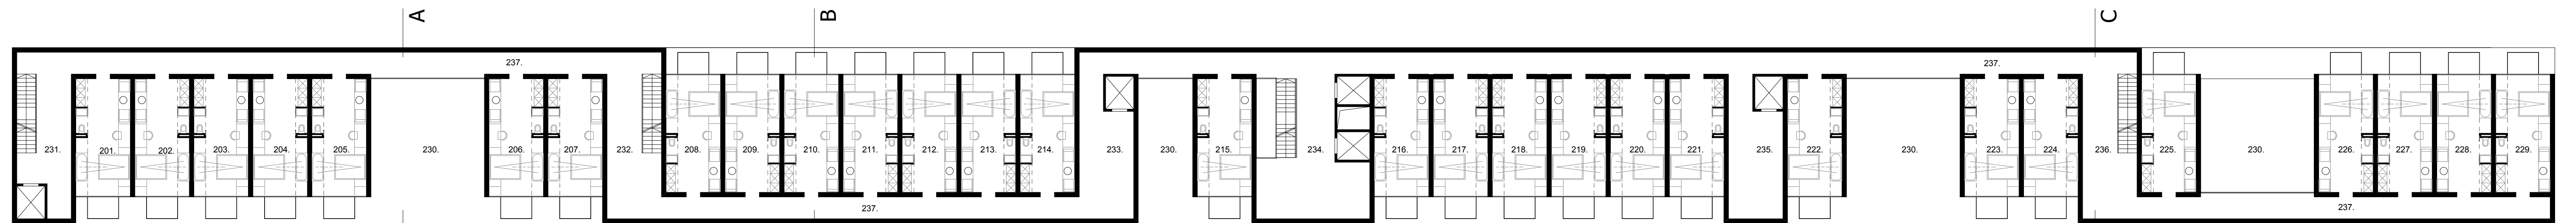

II. EMELETI ALAPRAJZ

101-134	szoba, mosdó, terasz	1003,0 m ²
135	légtér	27,8 m ²
136	felvonó és lépcsőház vendégek számára (fürtökácsolat)	32,6 m ²
137	szervíz felvonó	28,6 m ²
138	lépcsőház, felvonó vendégek számára	28,6 m ²
140	szervíz felvonó (konyha)	32,6 m ²
141	menekülő lépcsőház	32,6 m ²
142	közközelő	323,1 m ²

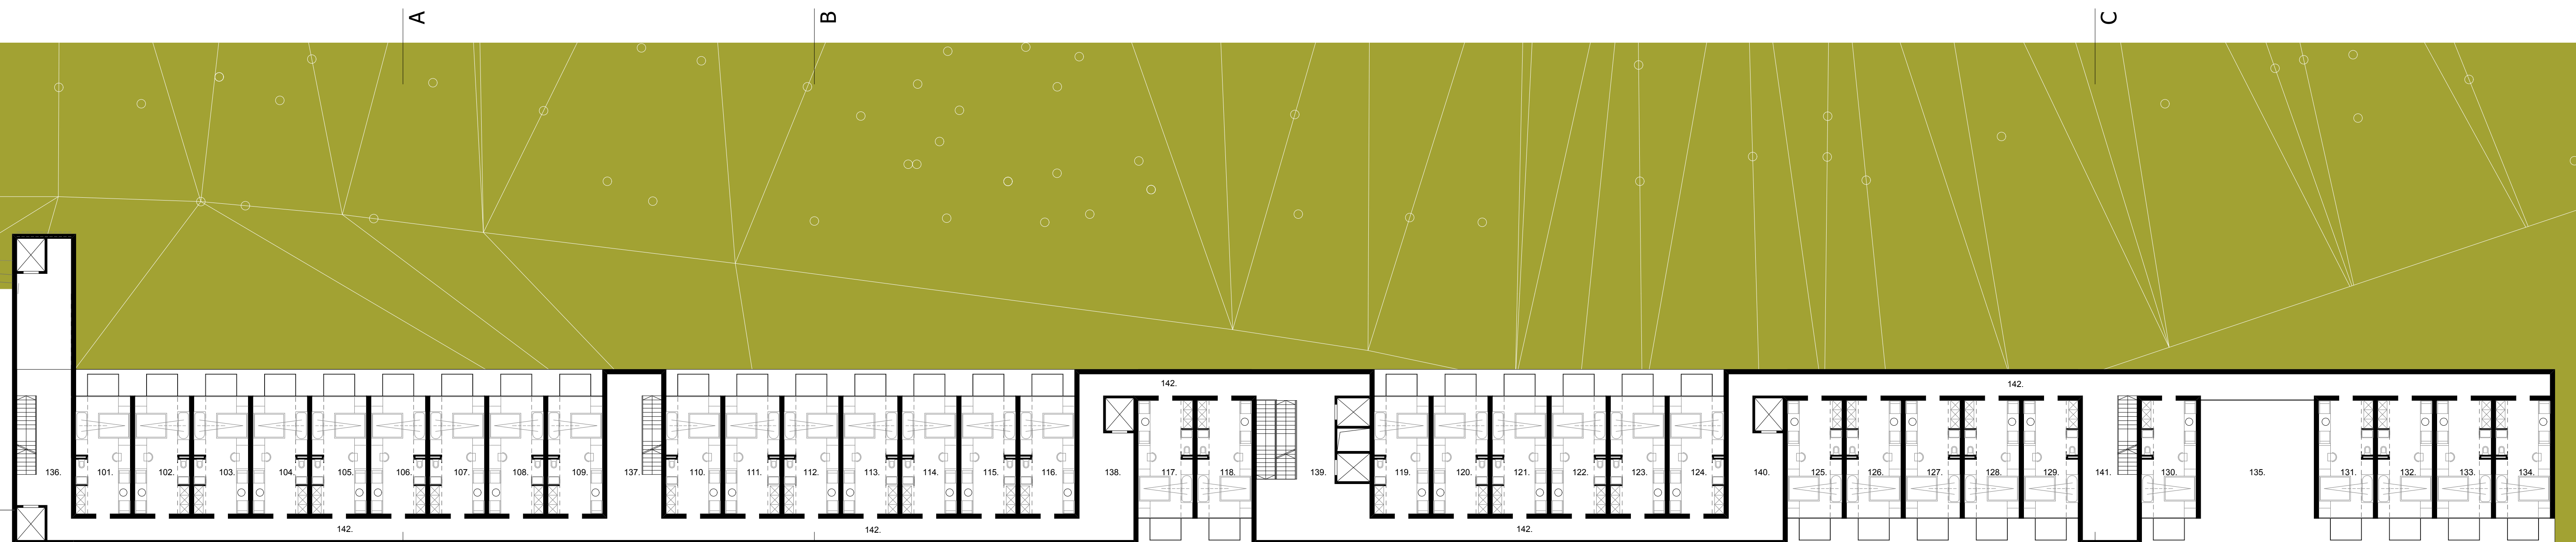

FÖLDSZINTI ALAPRAJZ