




északi homlokzat

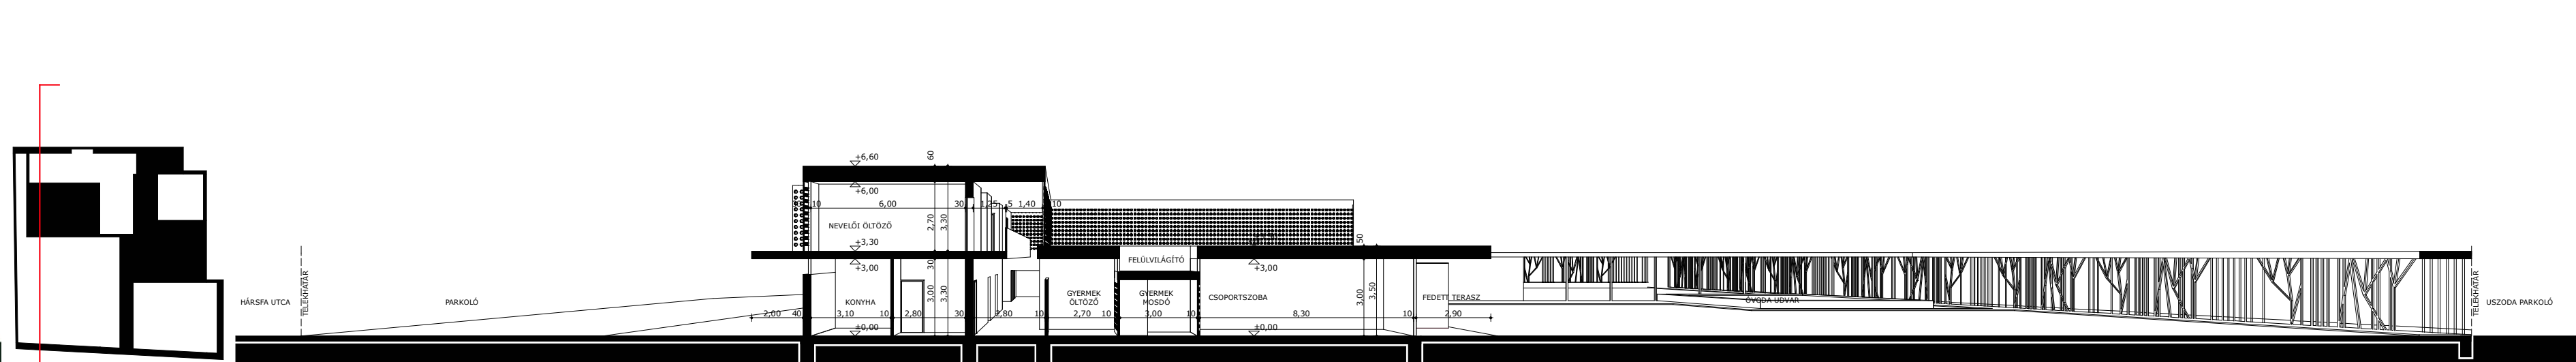


a-a metszet

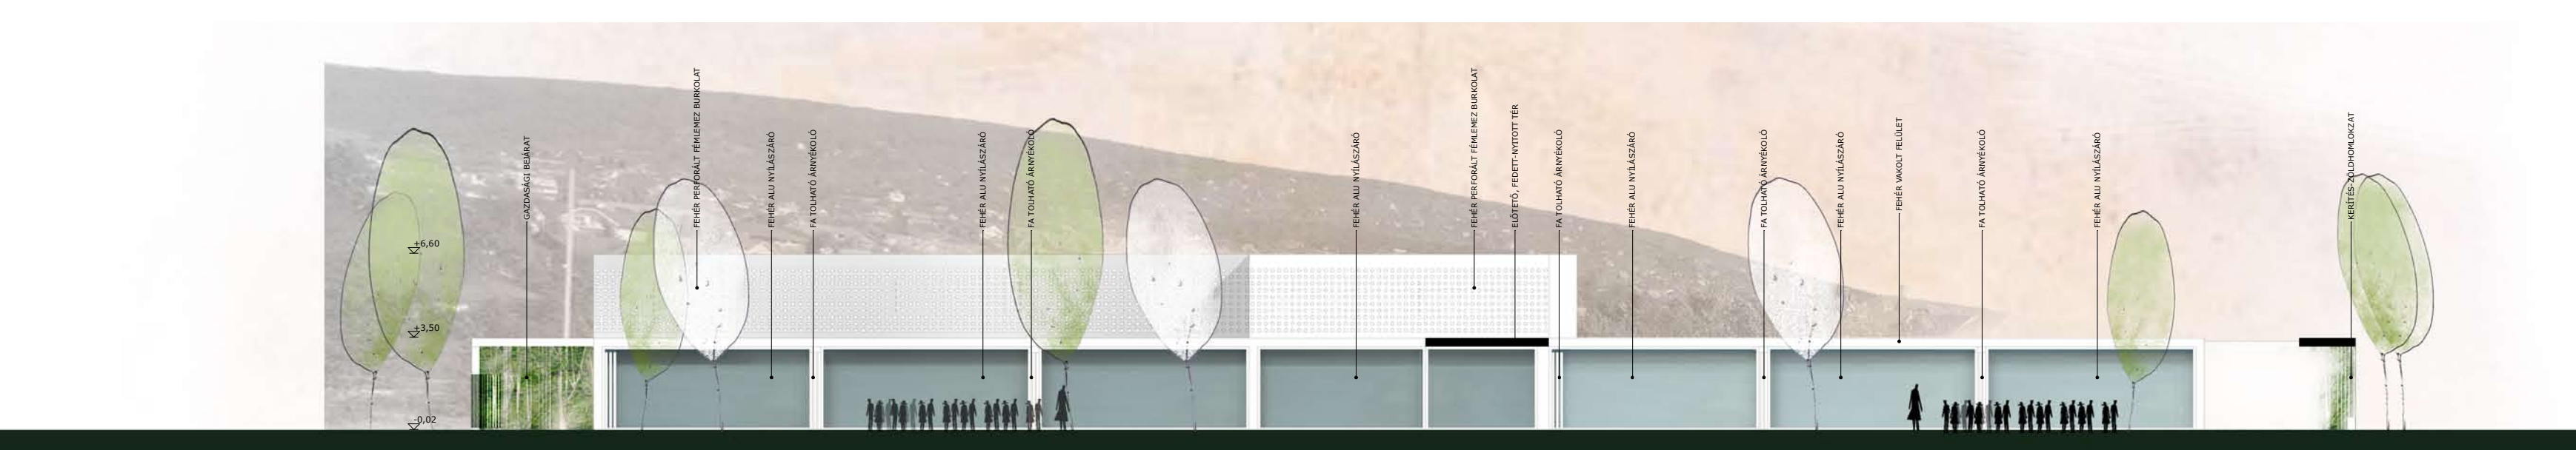


déli homlokzat (belső)

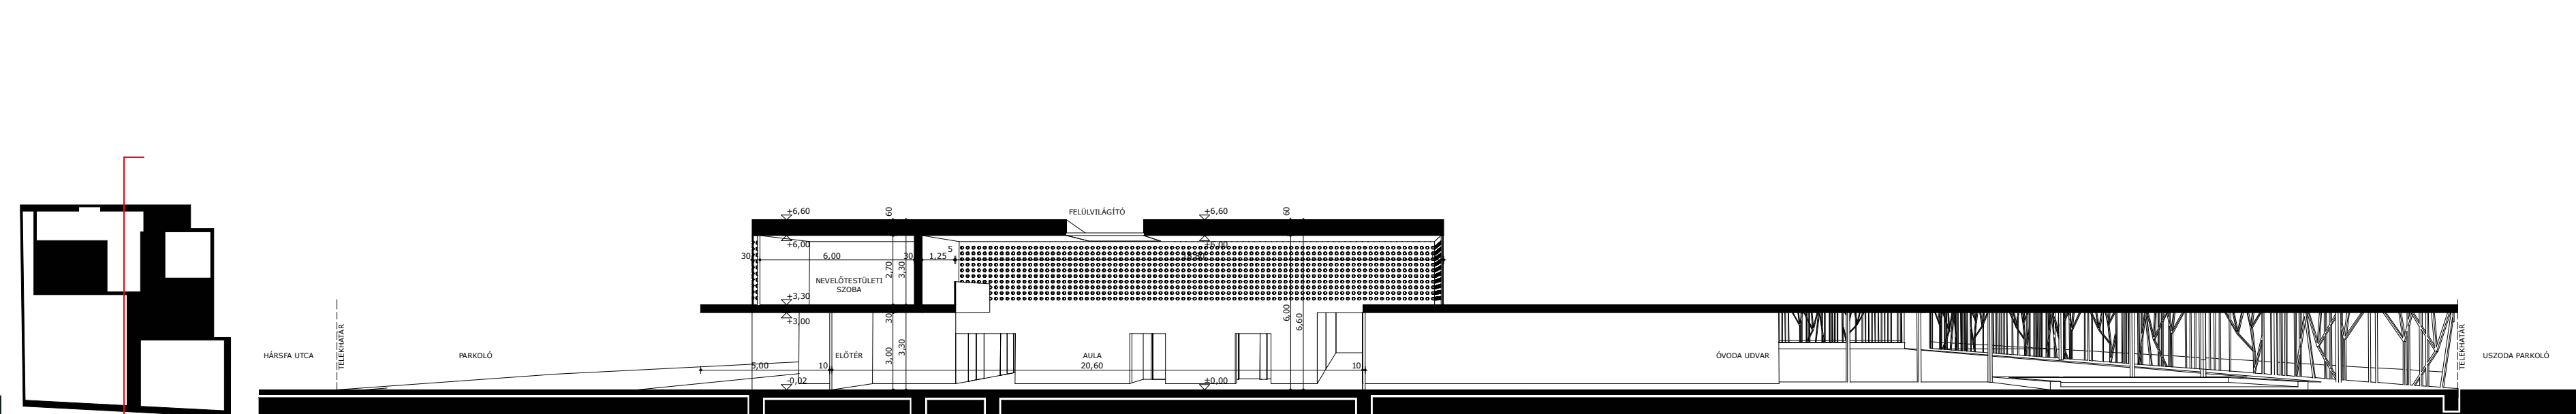


b-b metszet

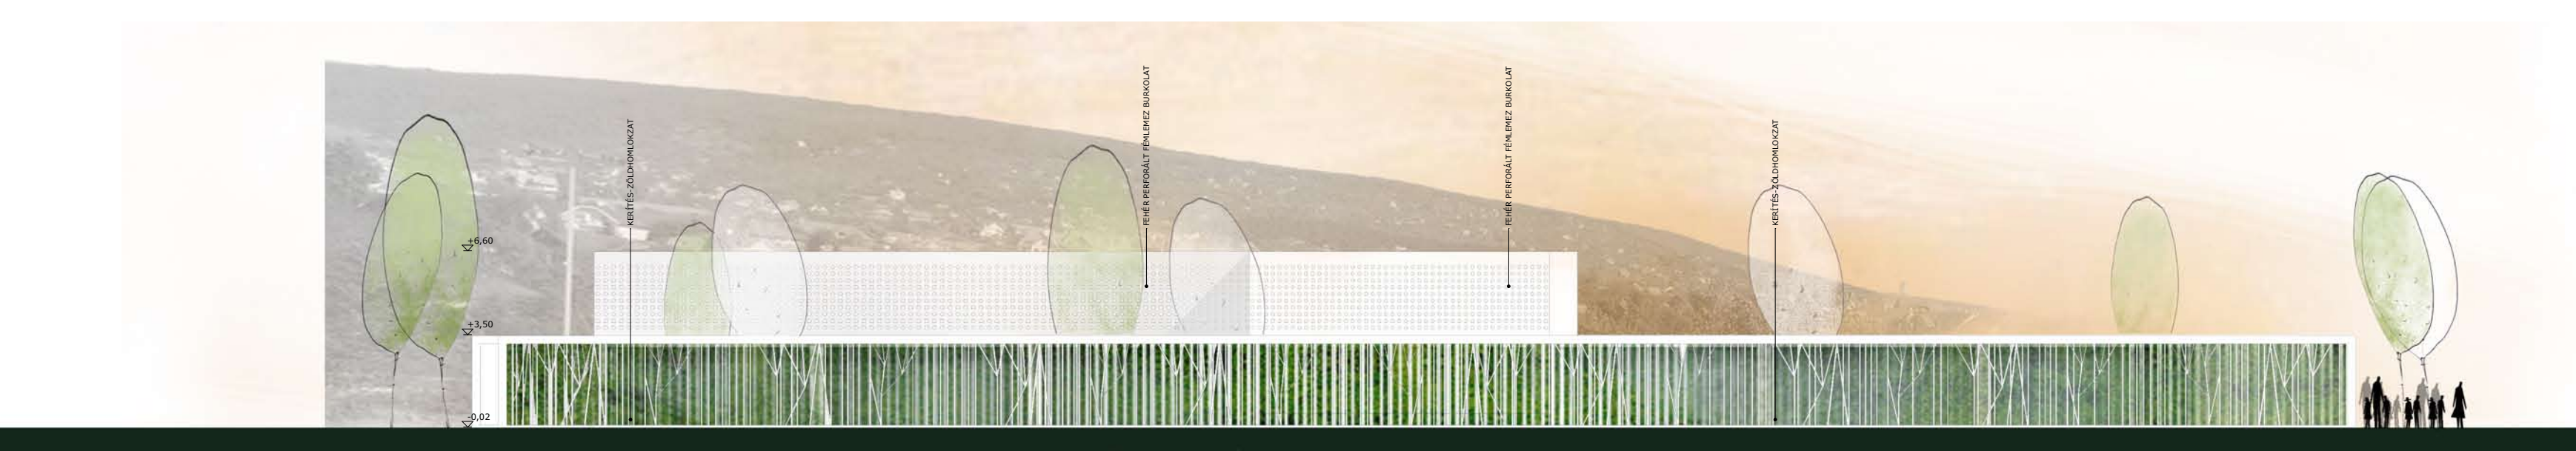


déli homlokzat (külső)

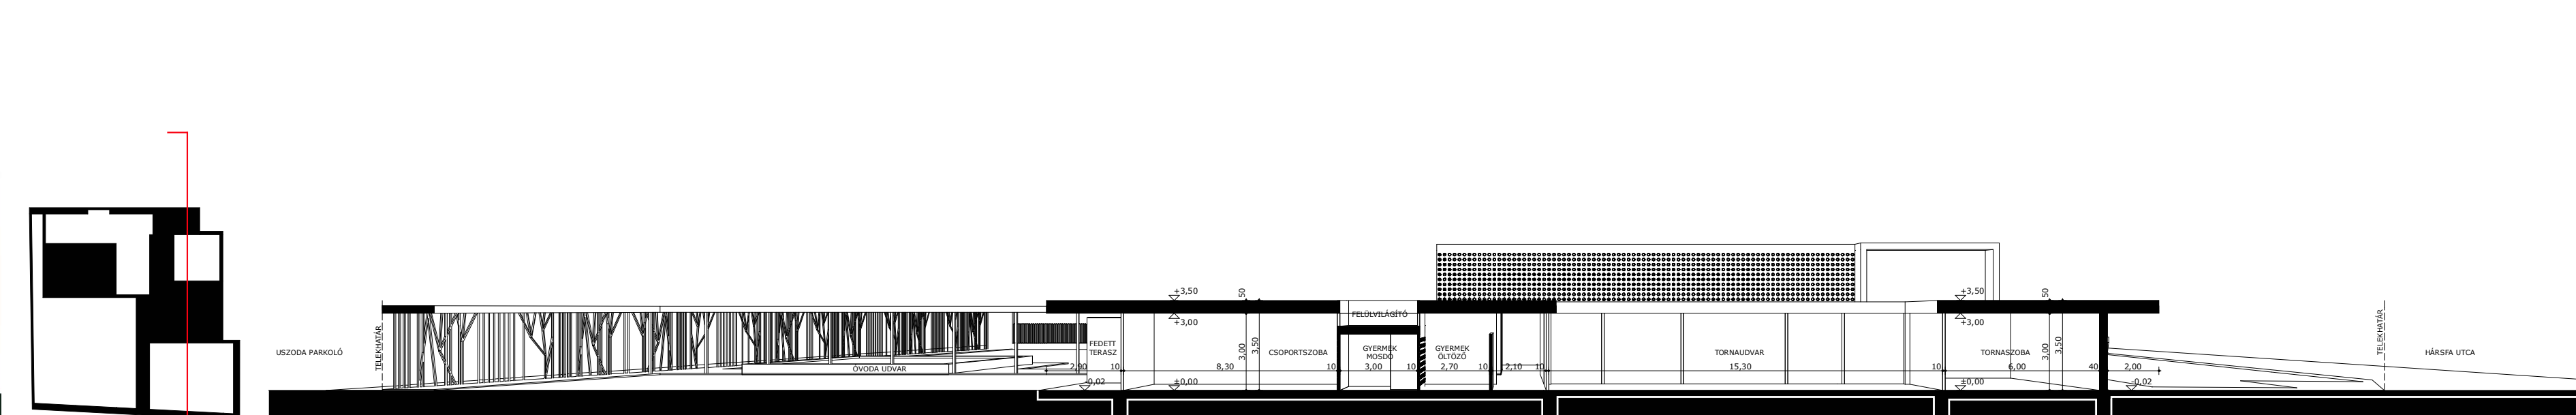


c-c metszet

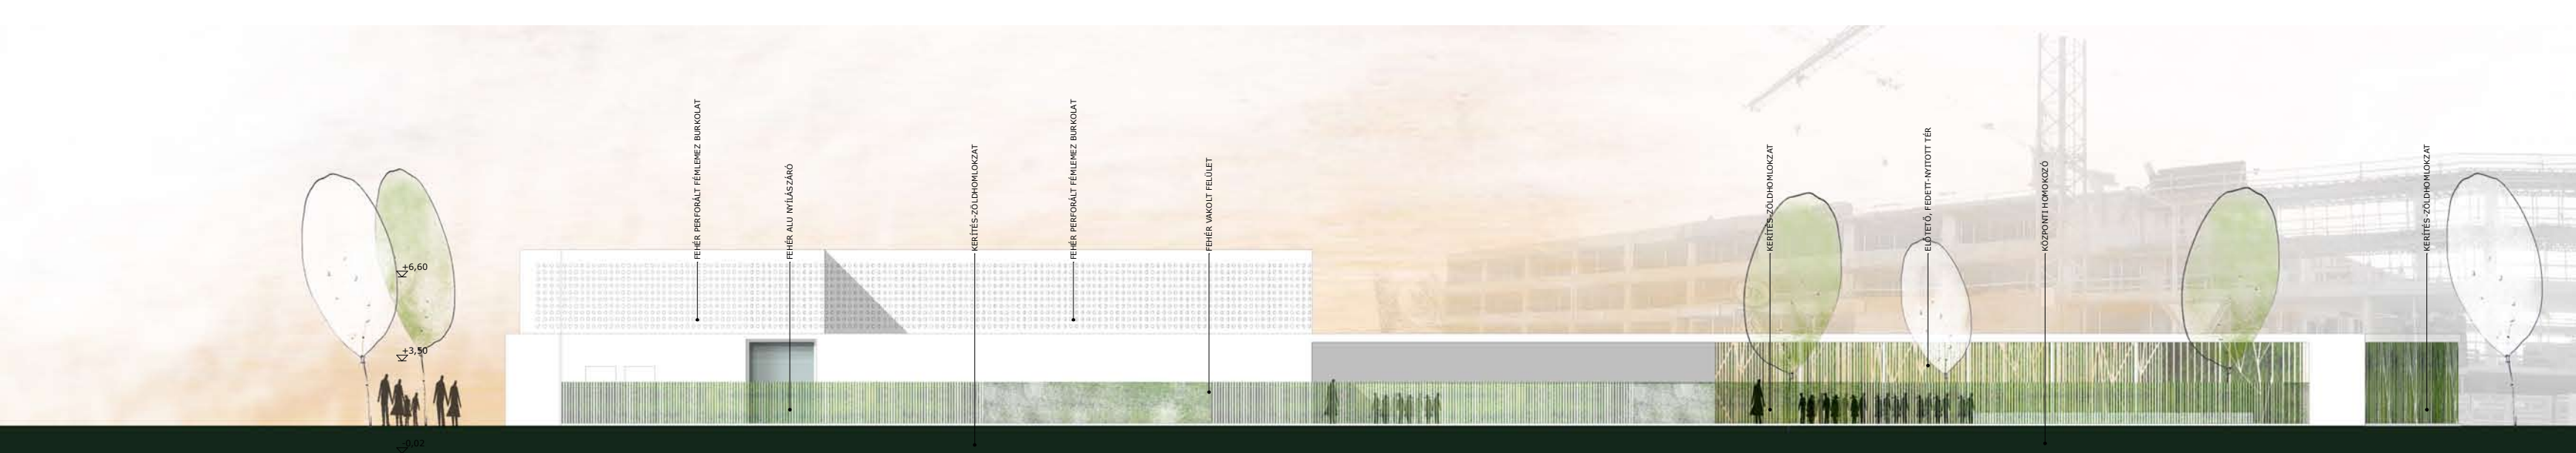


nyugati homlokzat

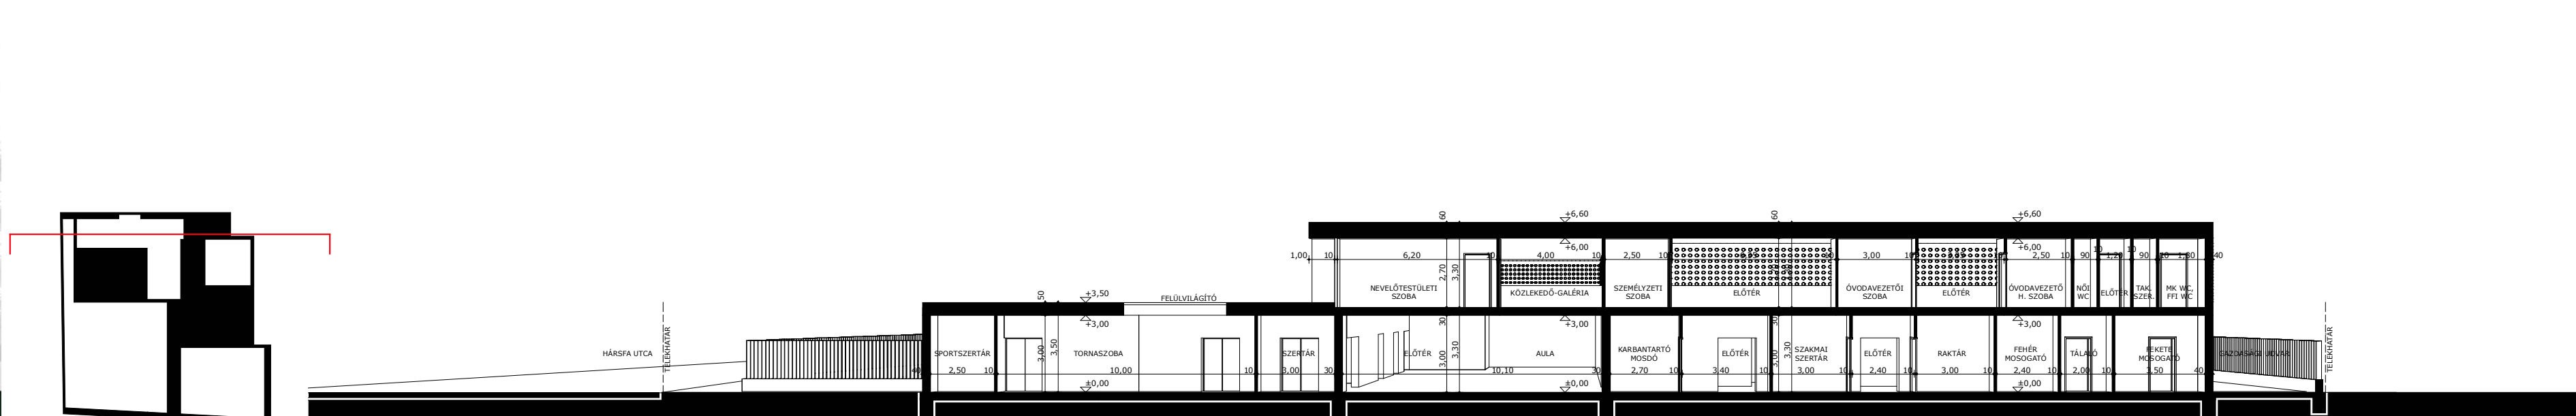

d-d metszet

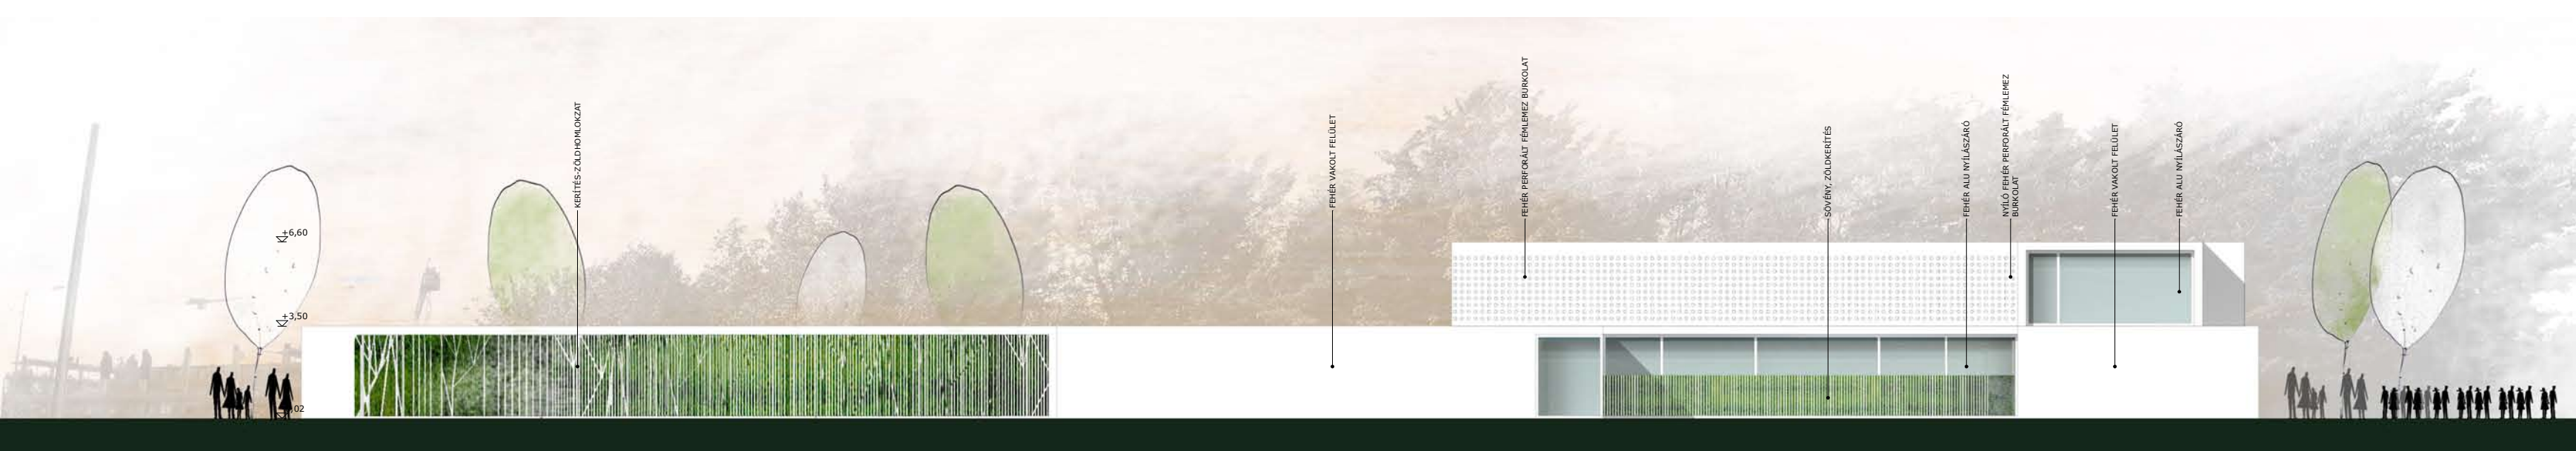

keleti homlokzat

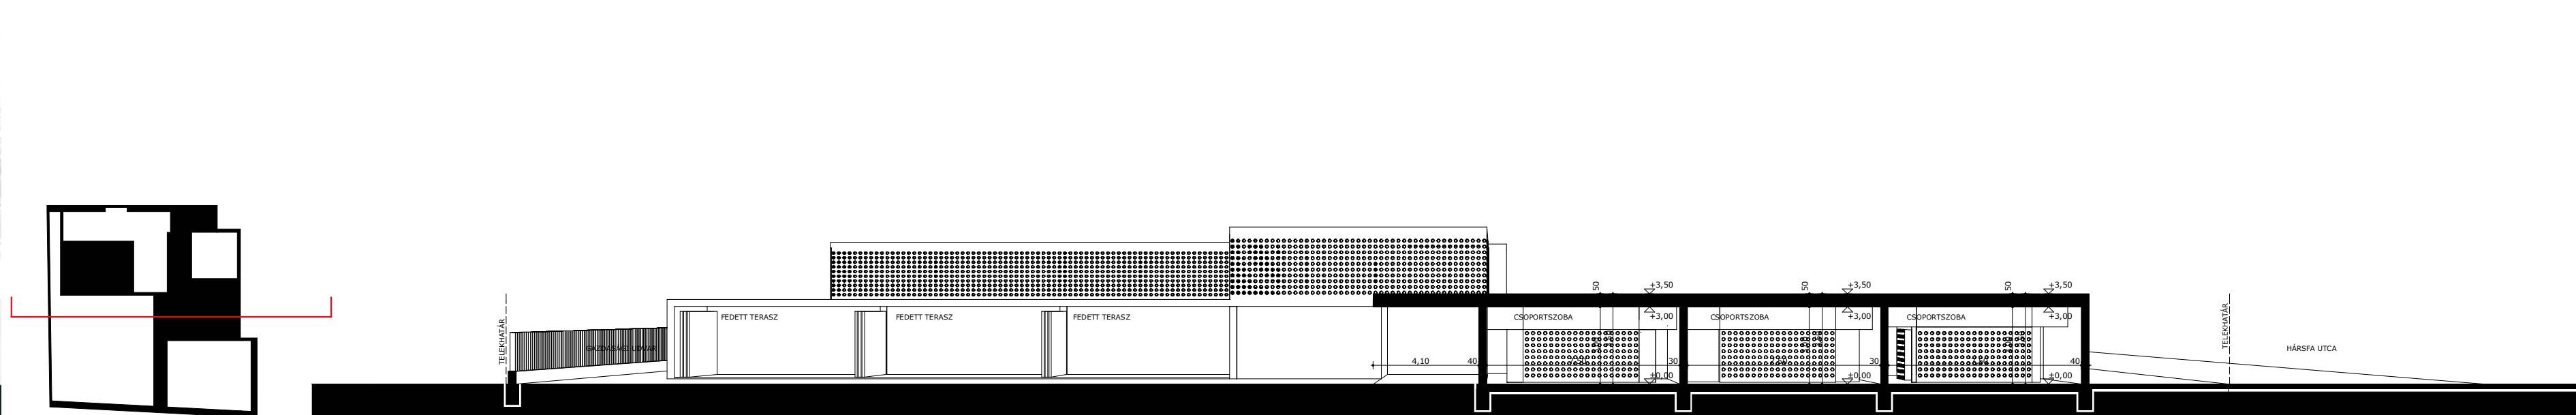

e-e metszet

budaörs hársfa utcai óvoda

építészeti tervpályázat

homlokzatok, metszetek m 1:200

