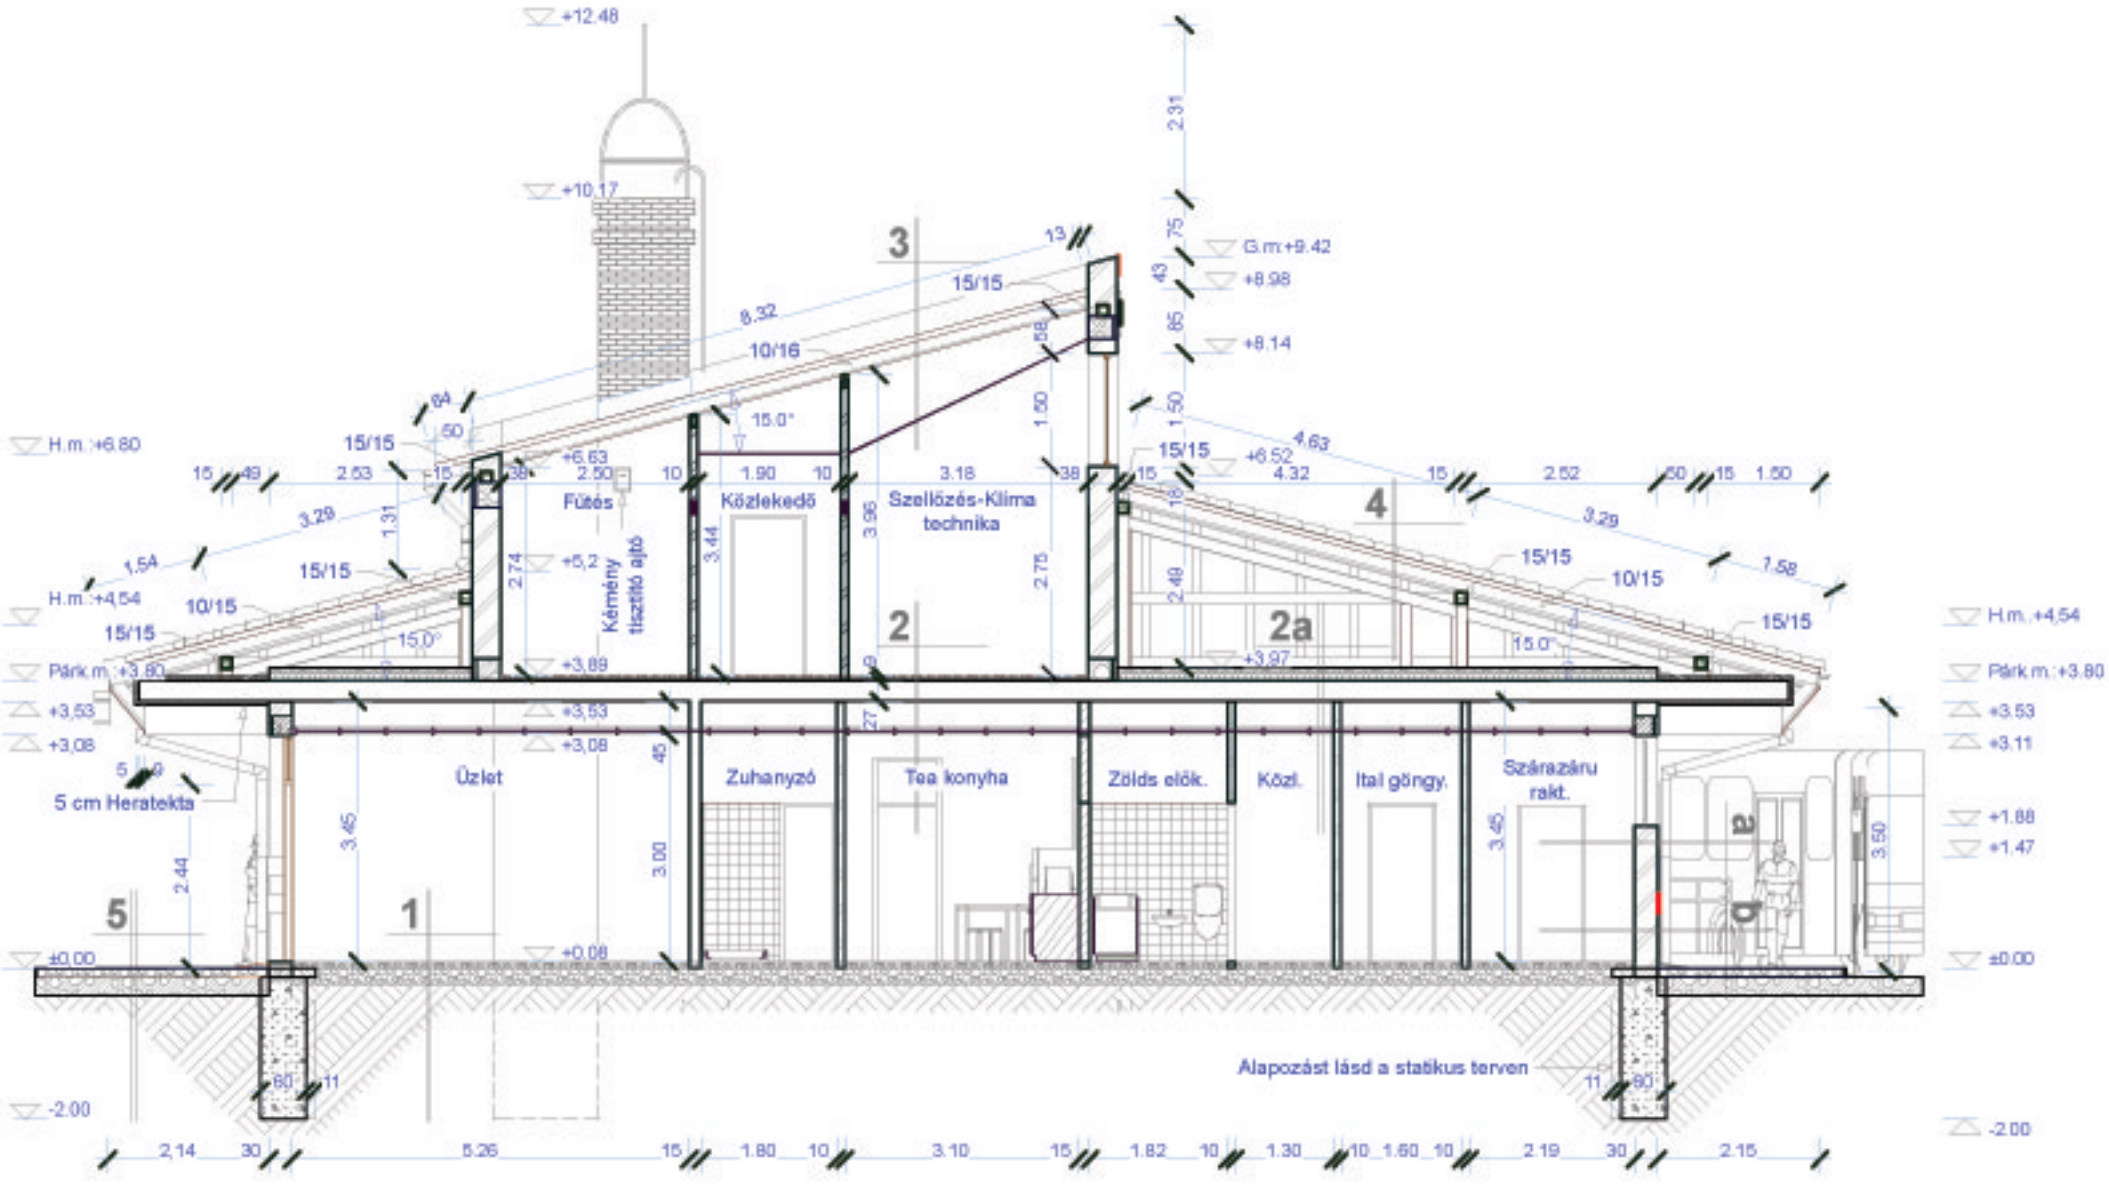

B-B metszet
M = 1:100