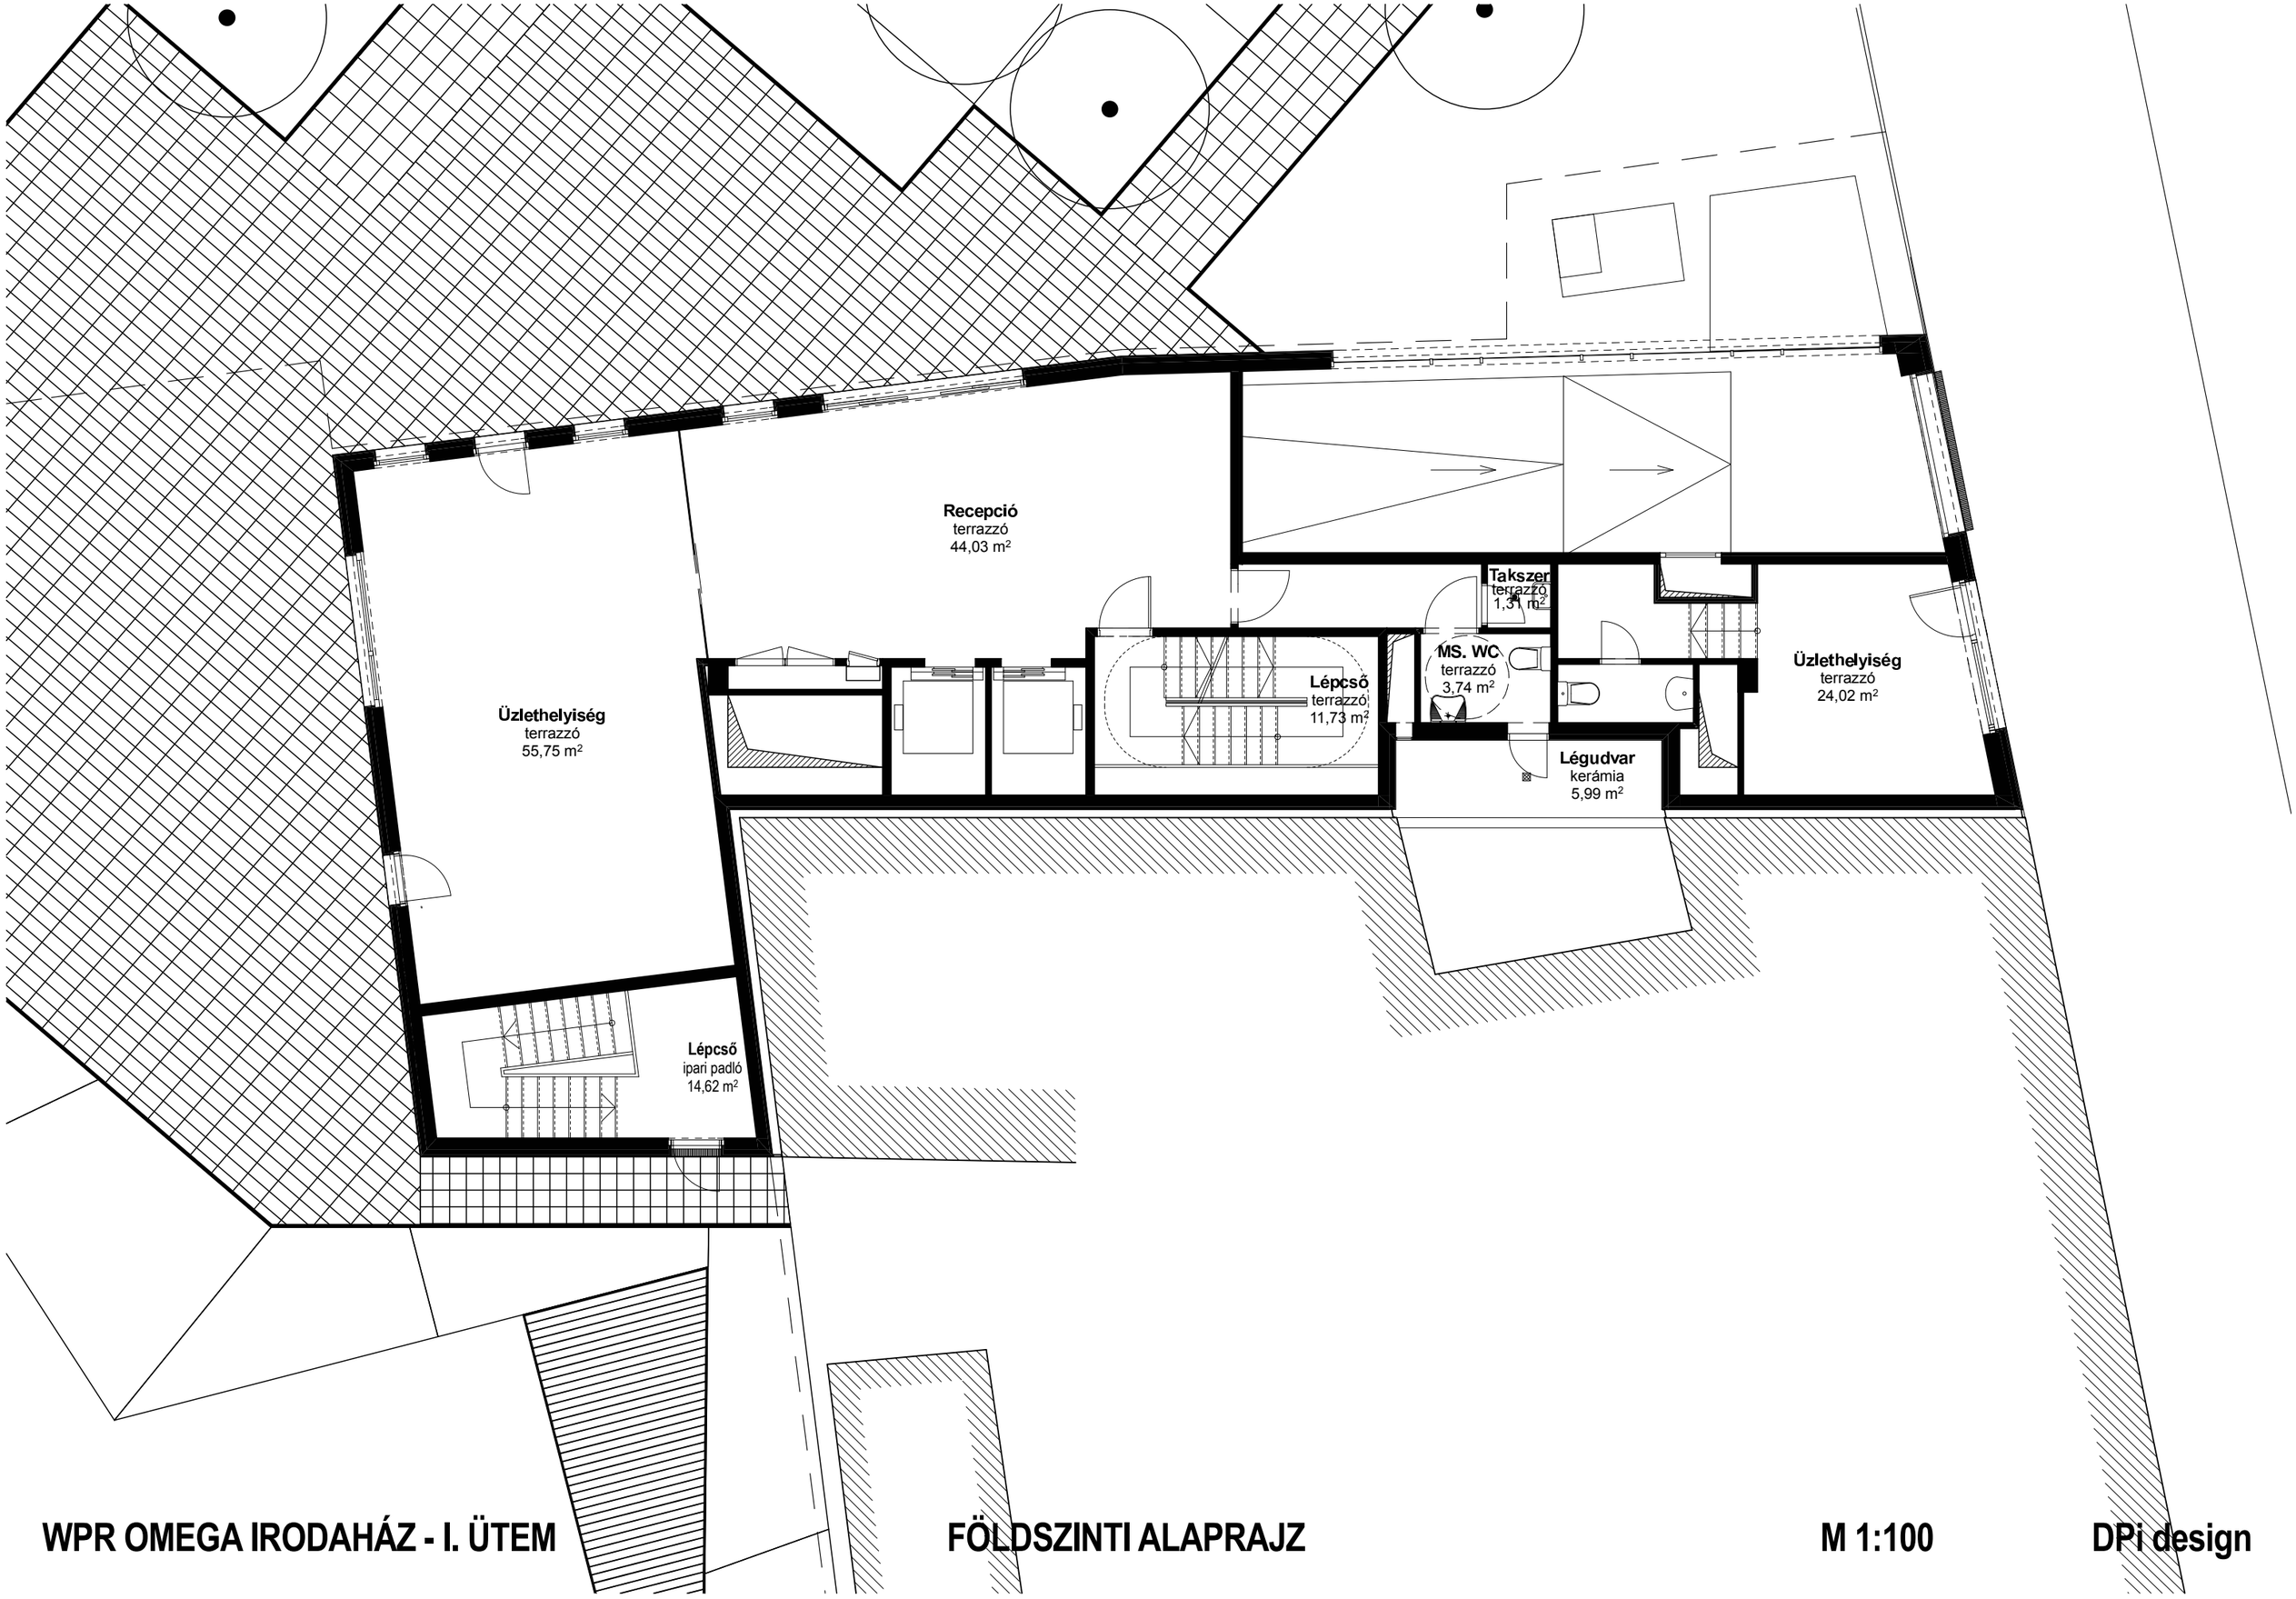

WPR OMEGA IRODAHÁZ - I. ÜTEM

FÖLDSZINTI ALAPRAJZ

M 1:100

DPi design