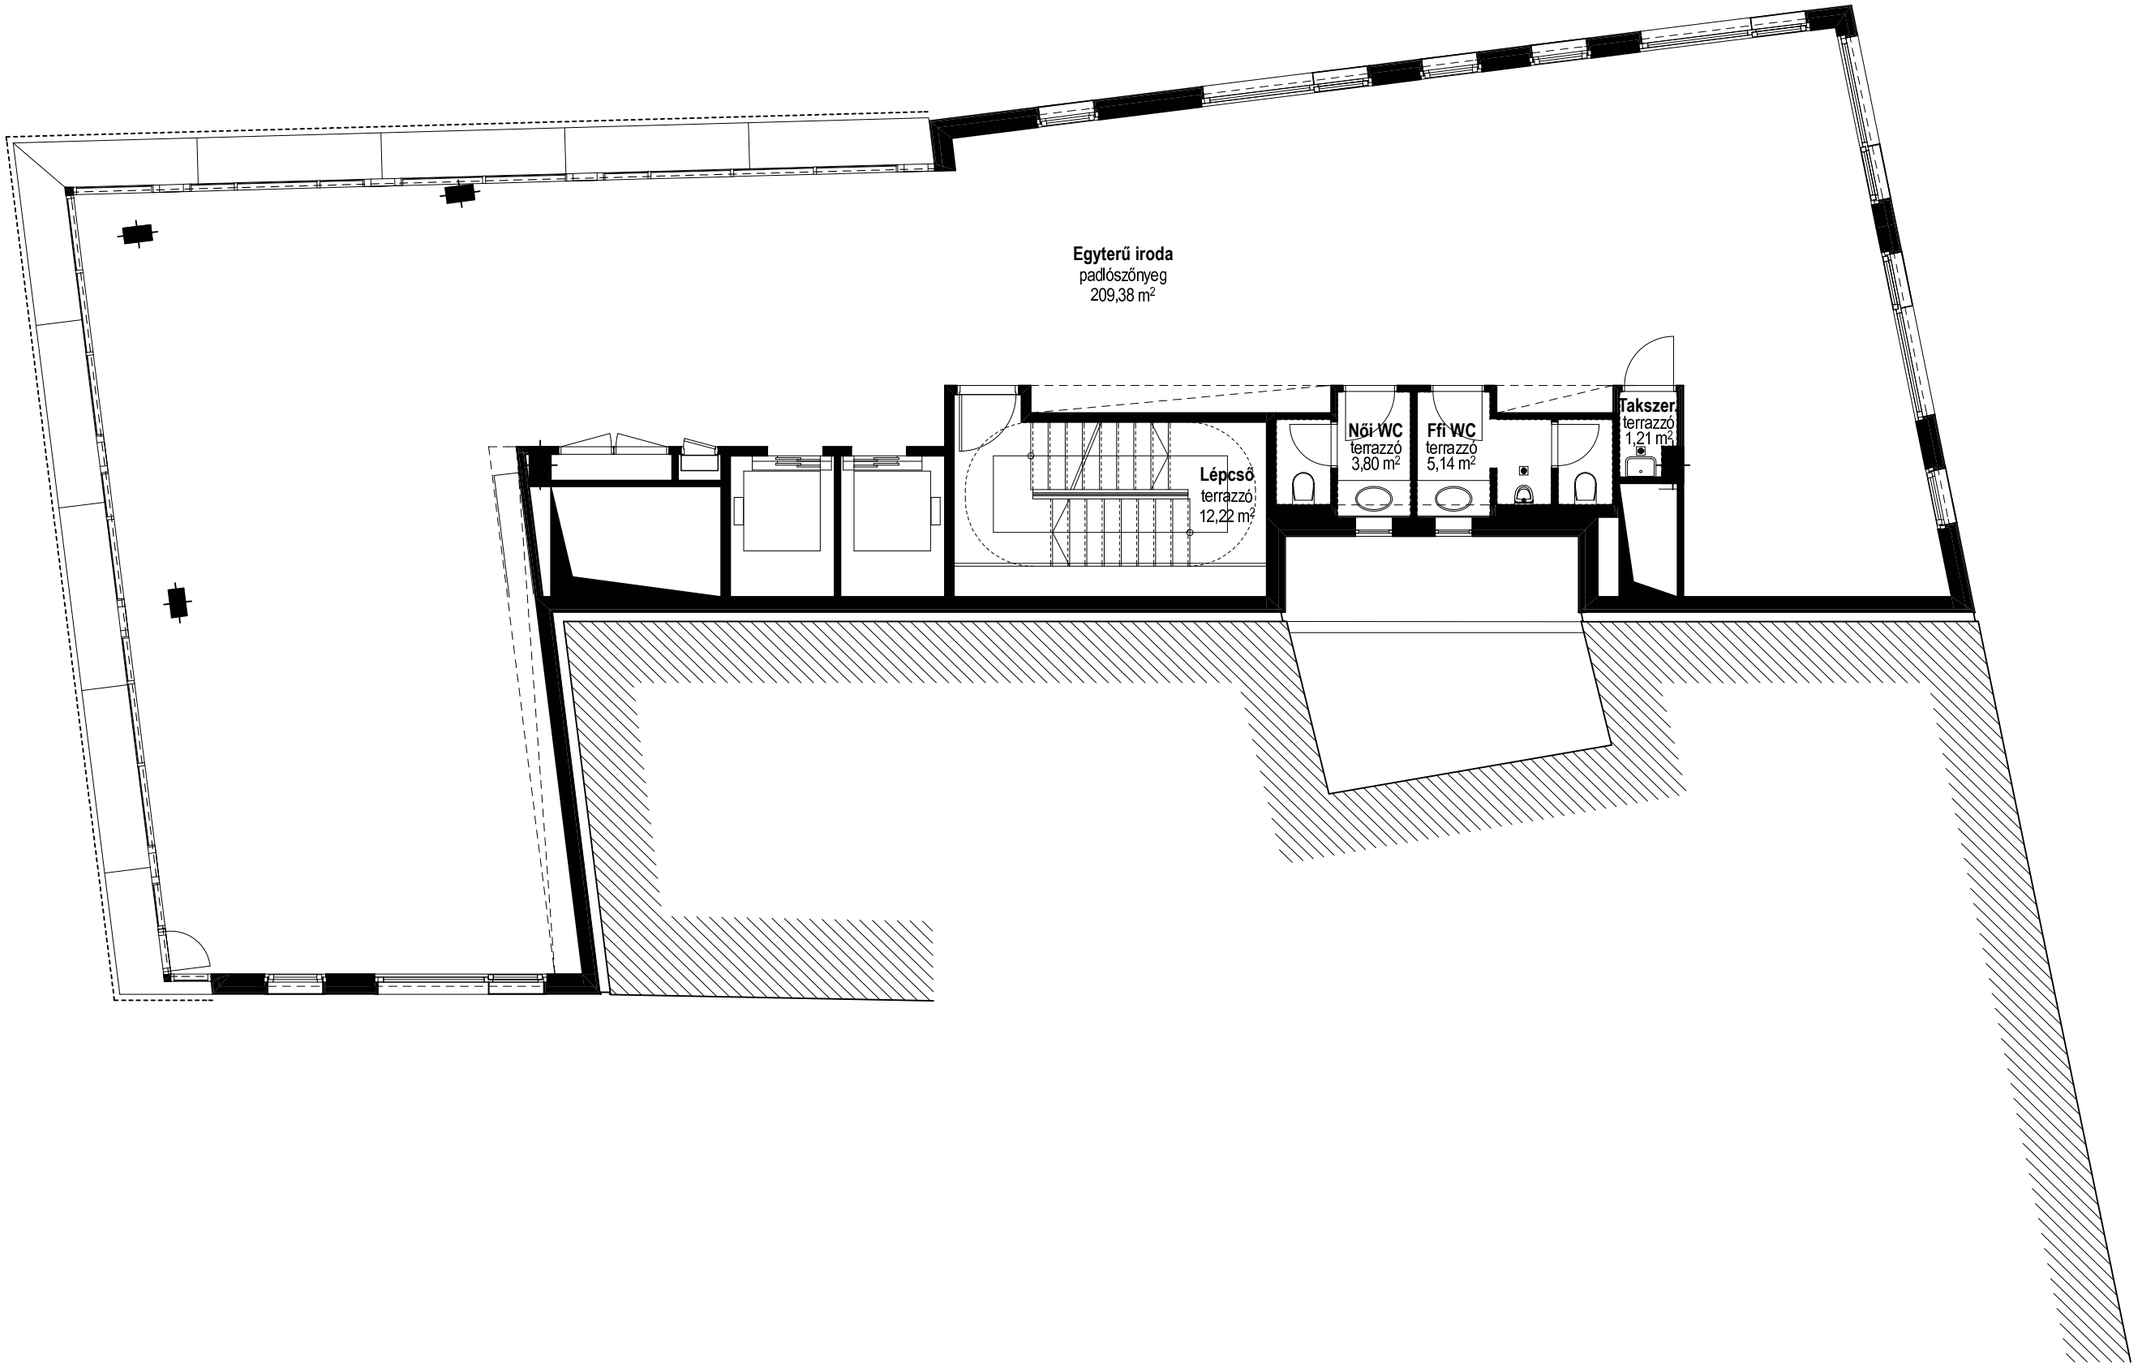

WPR OMEGA IRODAHÁZ - I. ÜTEM **2-5.EMELETI ALAPRAJZ** **M 1:100** **DPi design**