




tetőfelülnézet, m=1:200

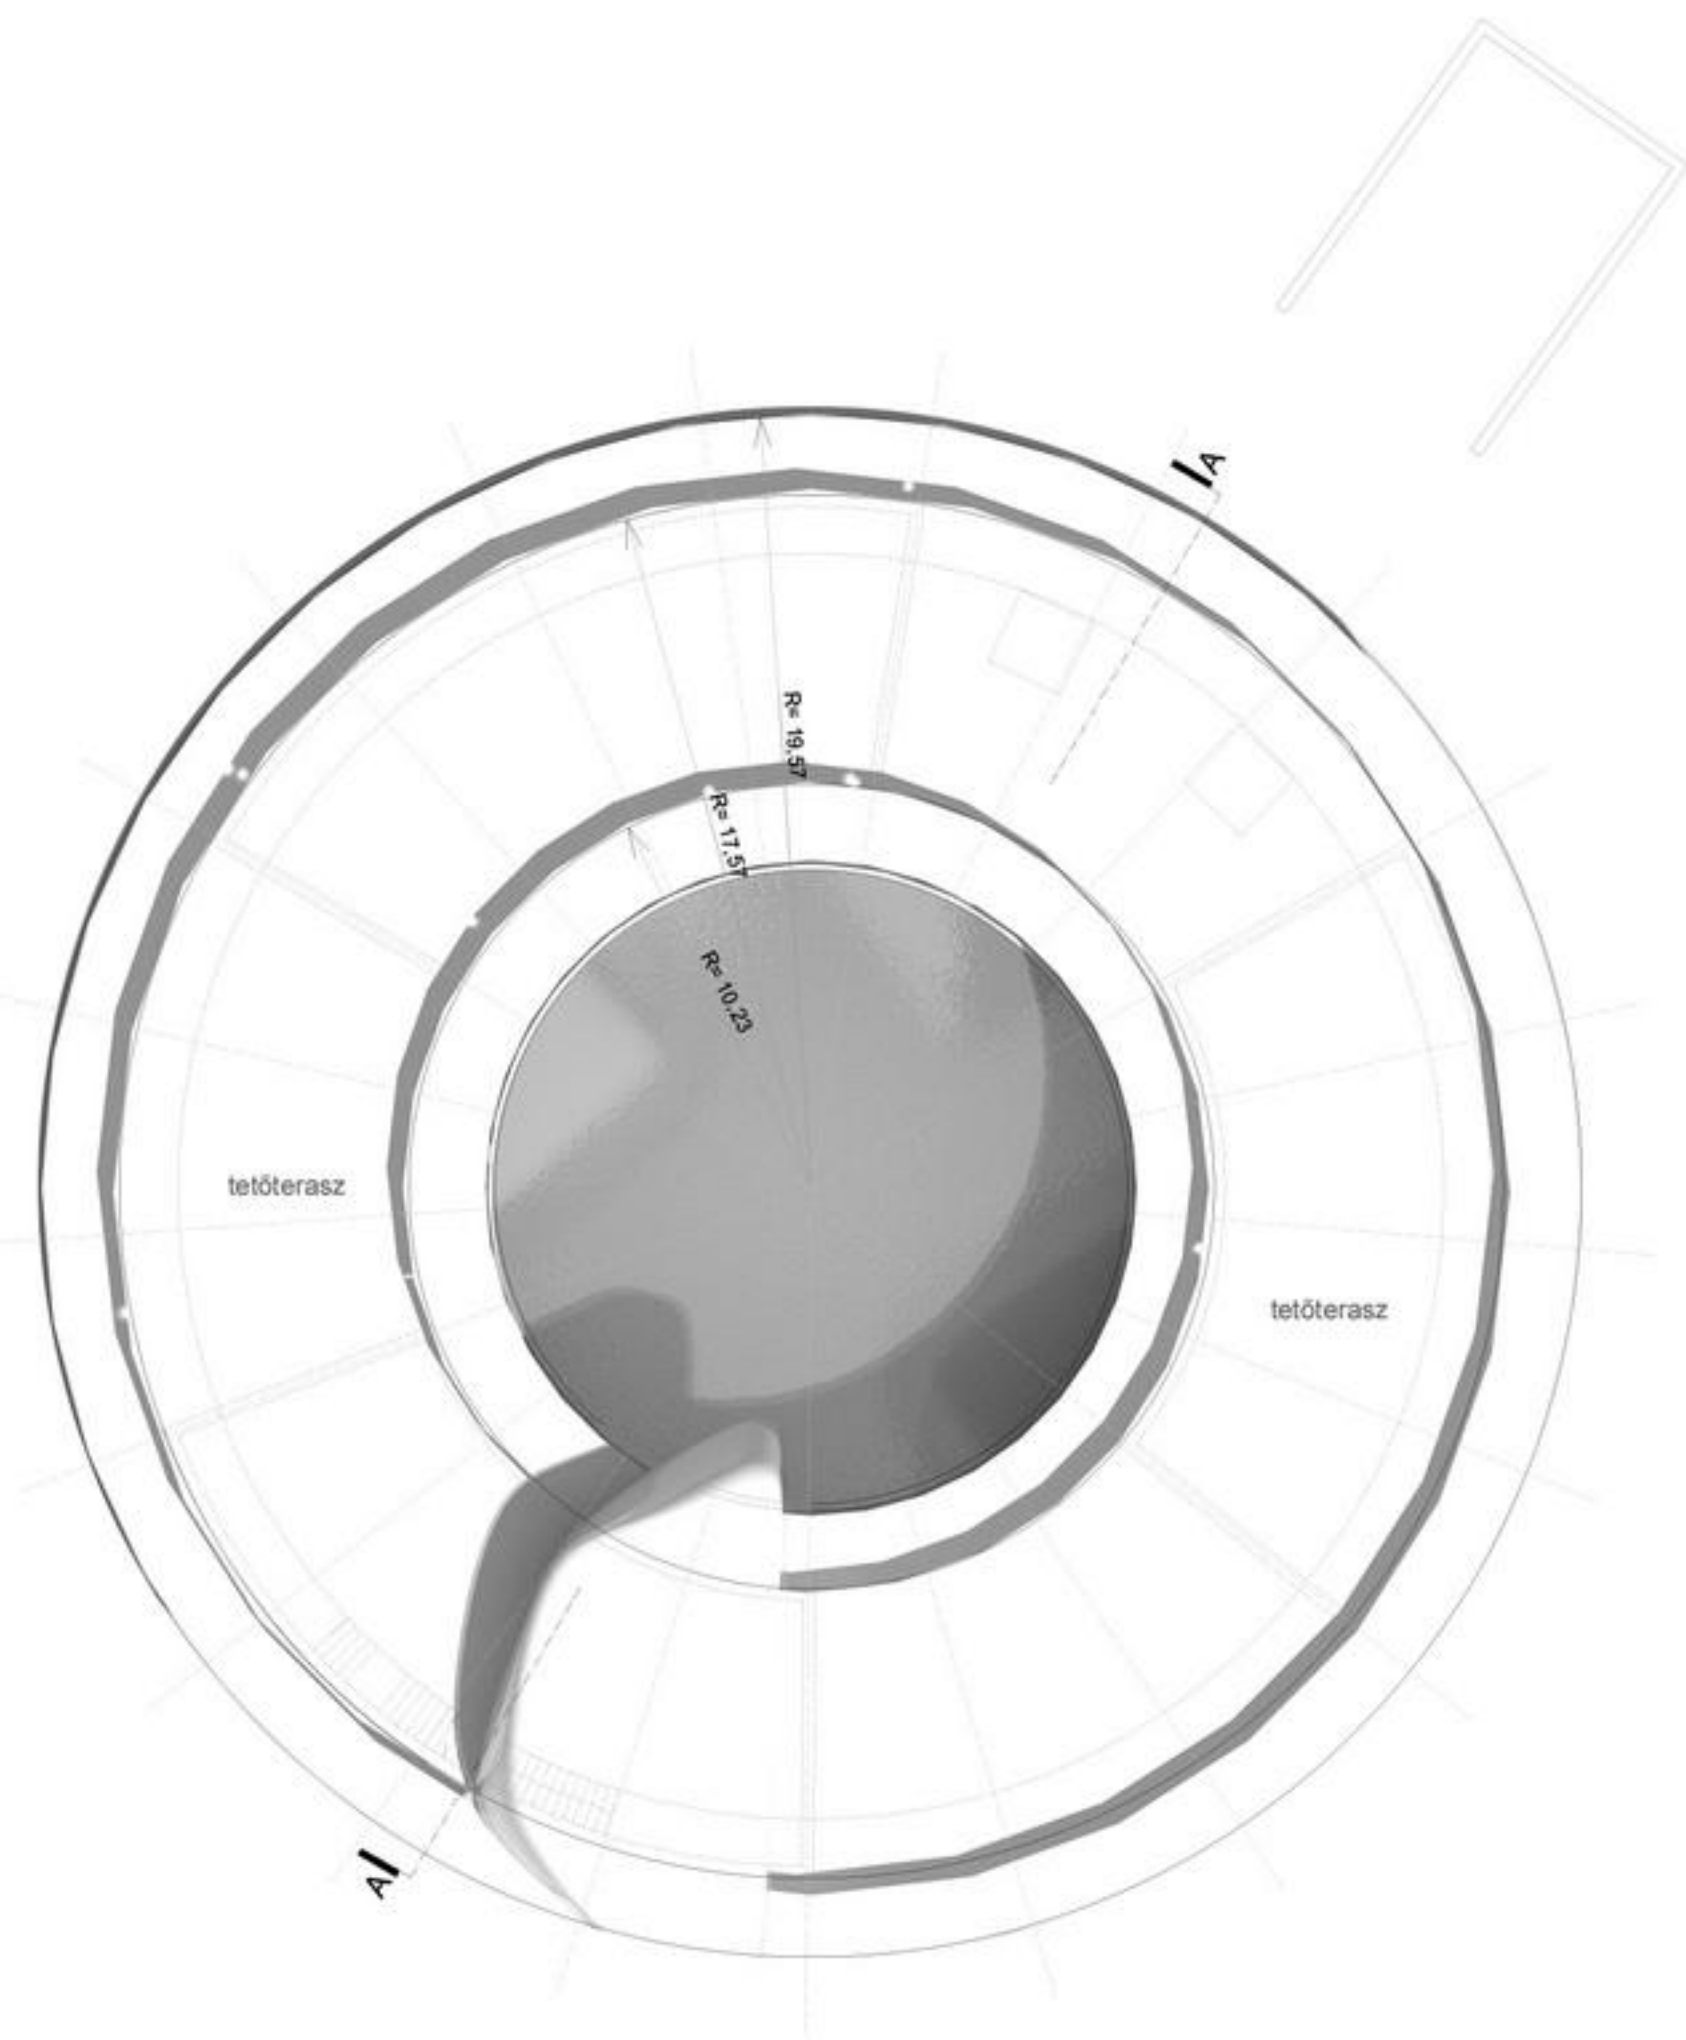


emeleti alaprajz, m=1:200

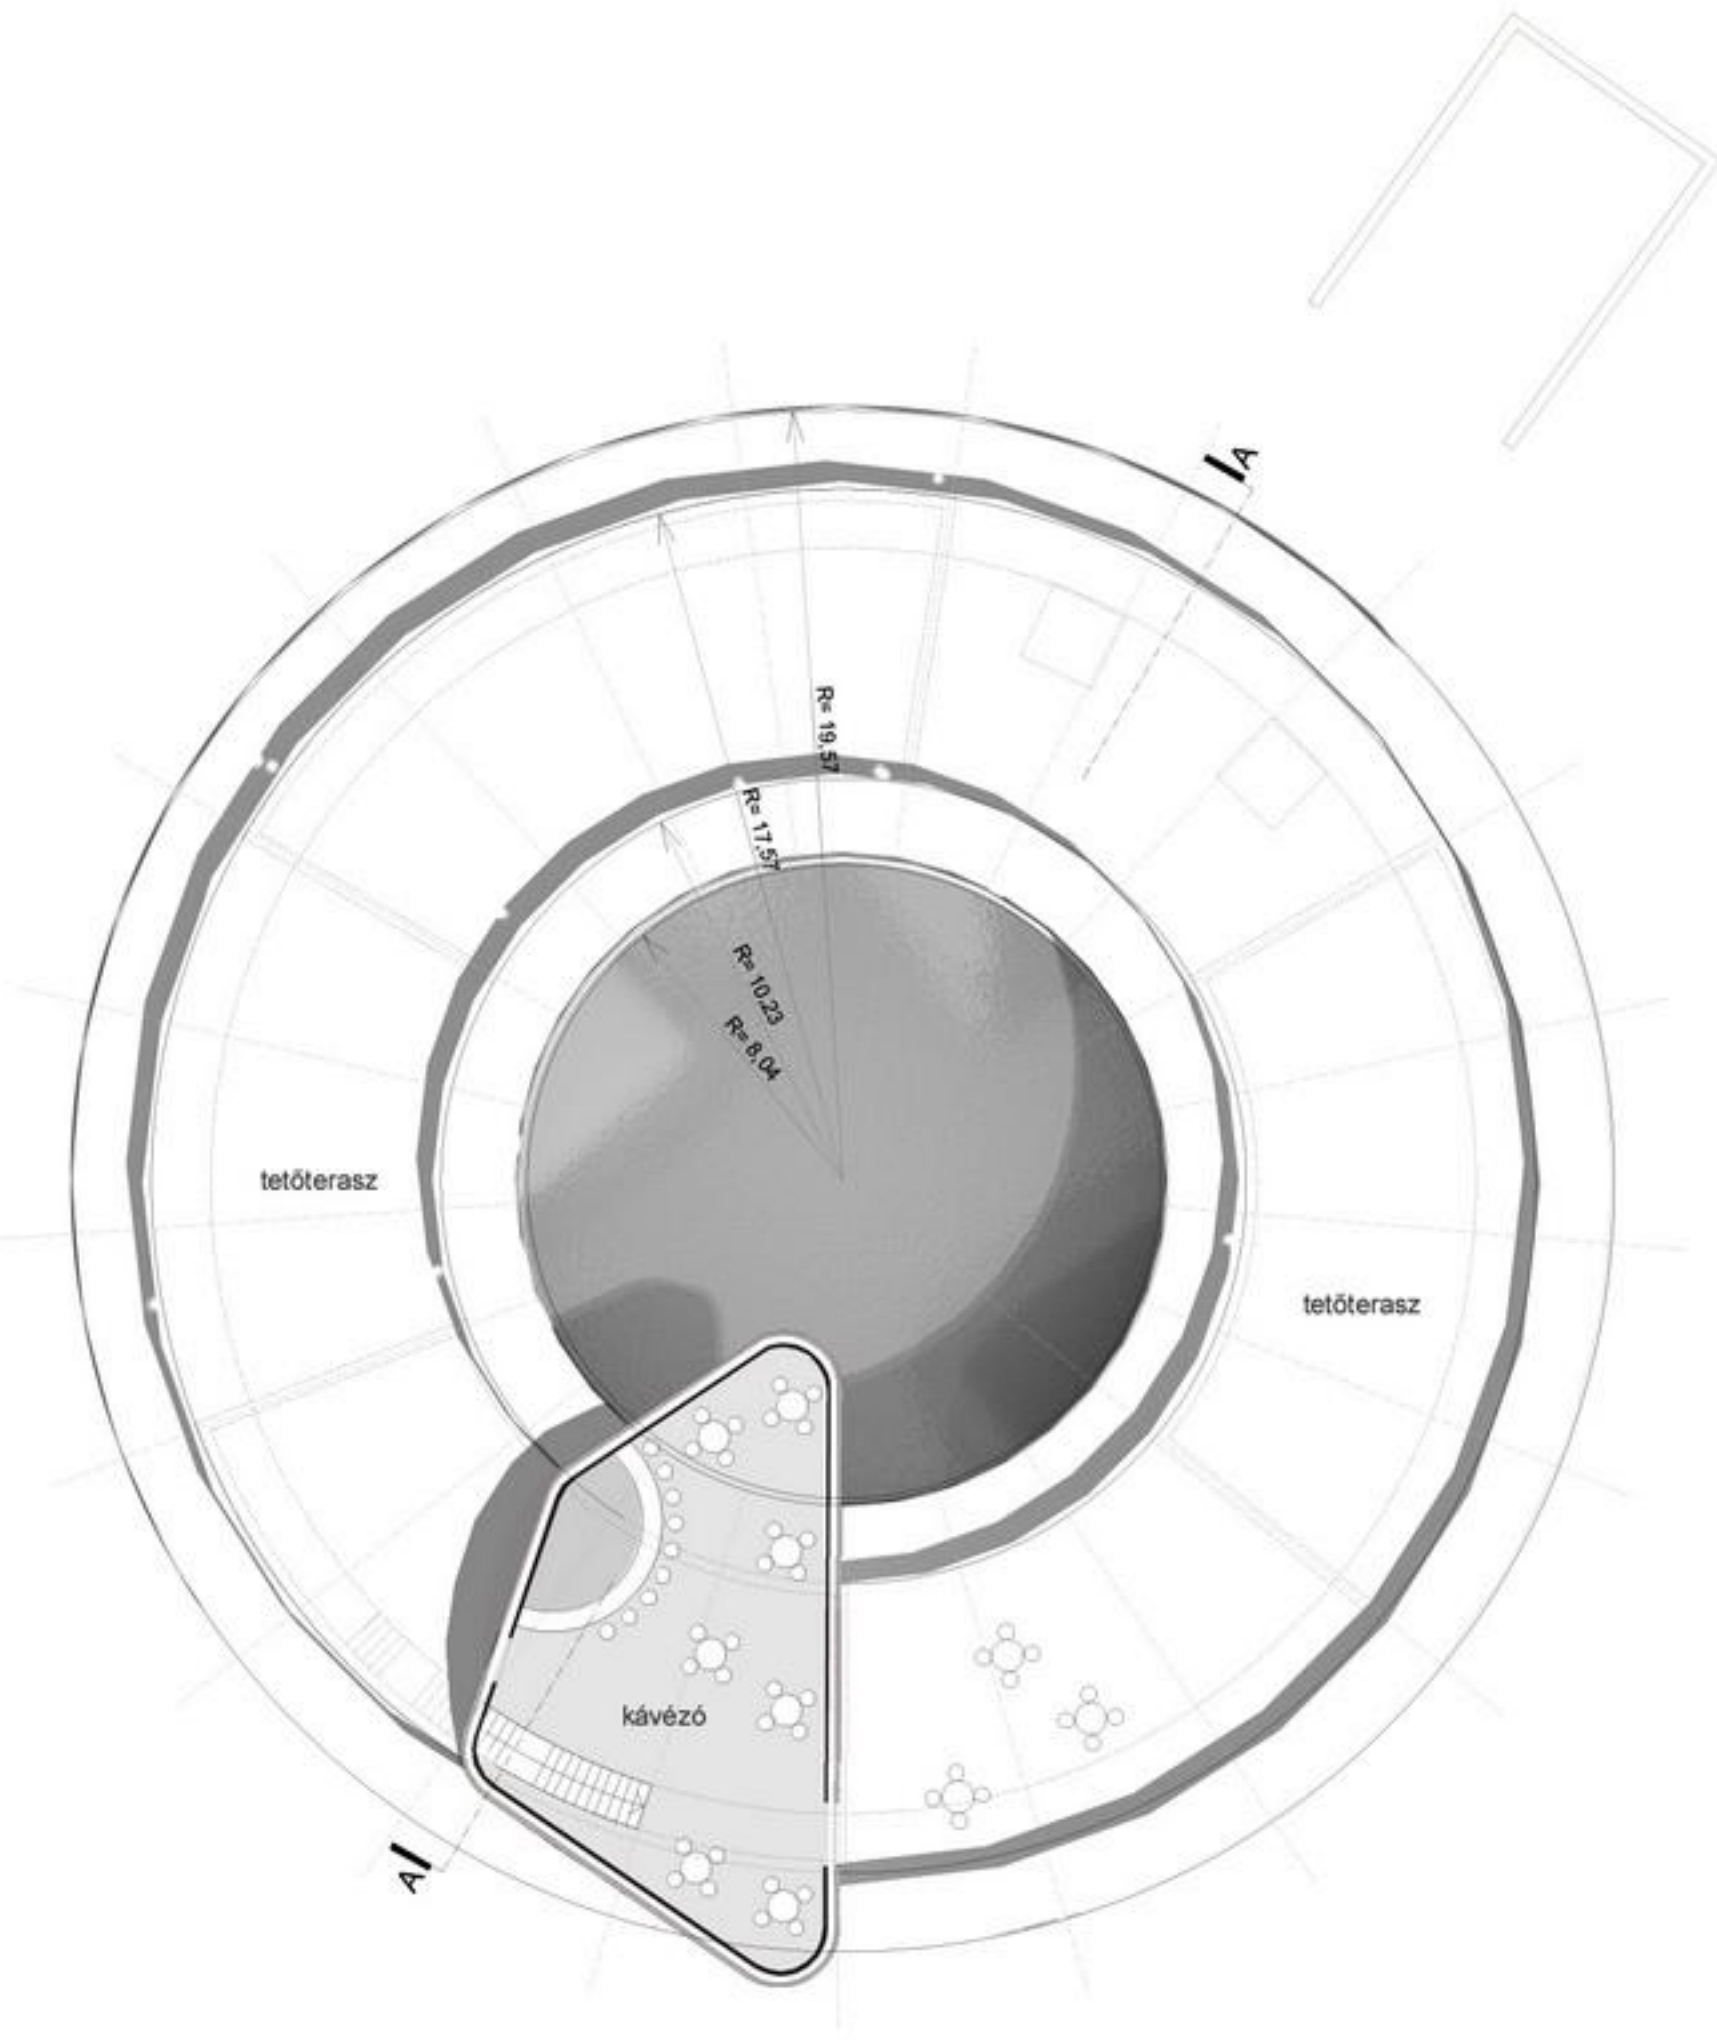


földszinti alaprajz, m=1:200

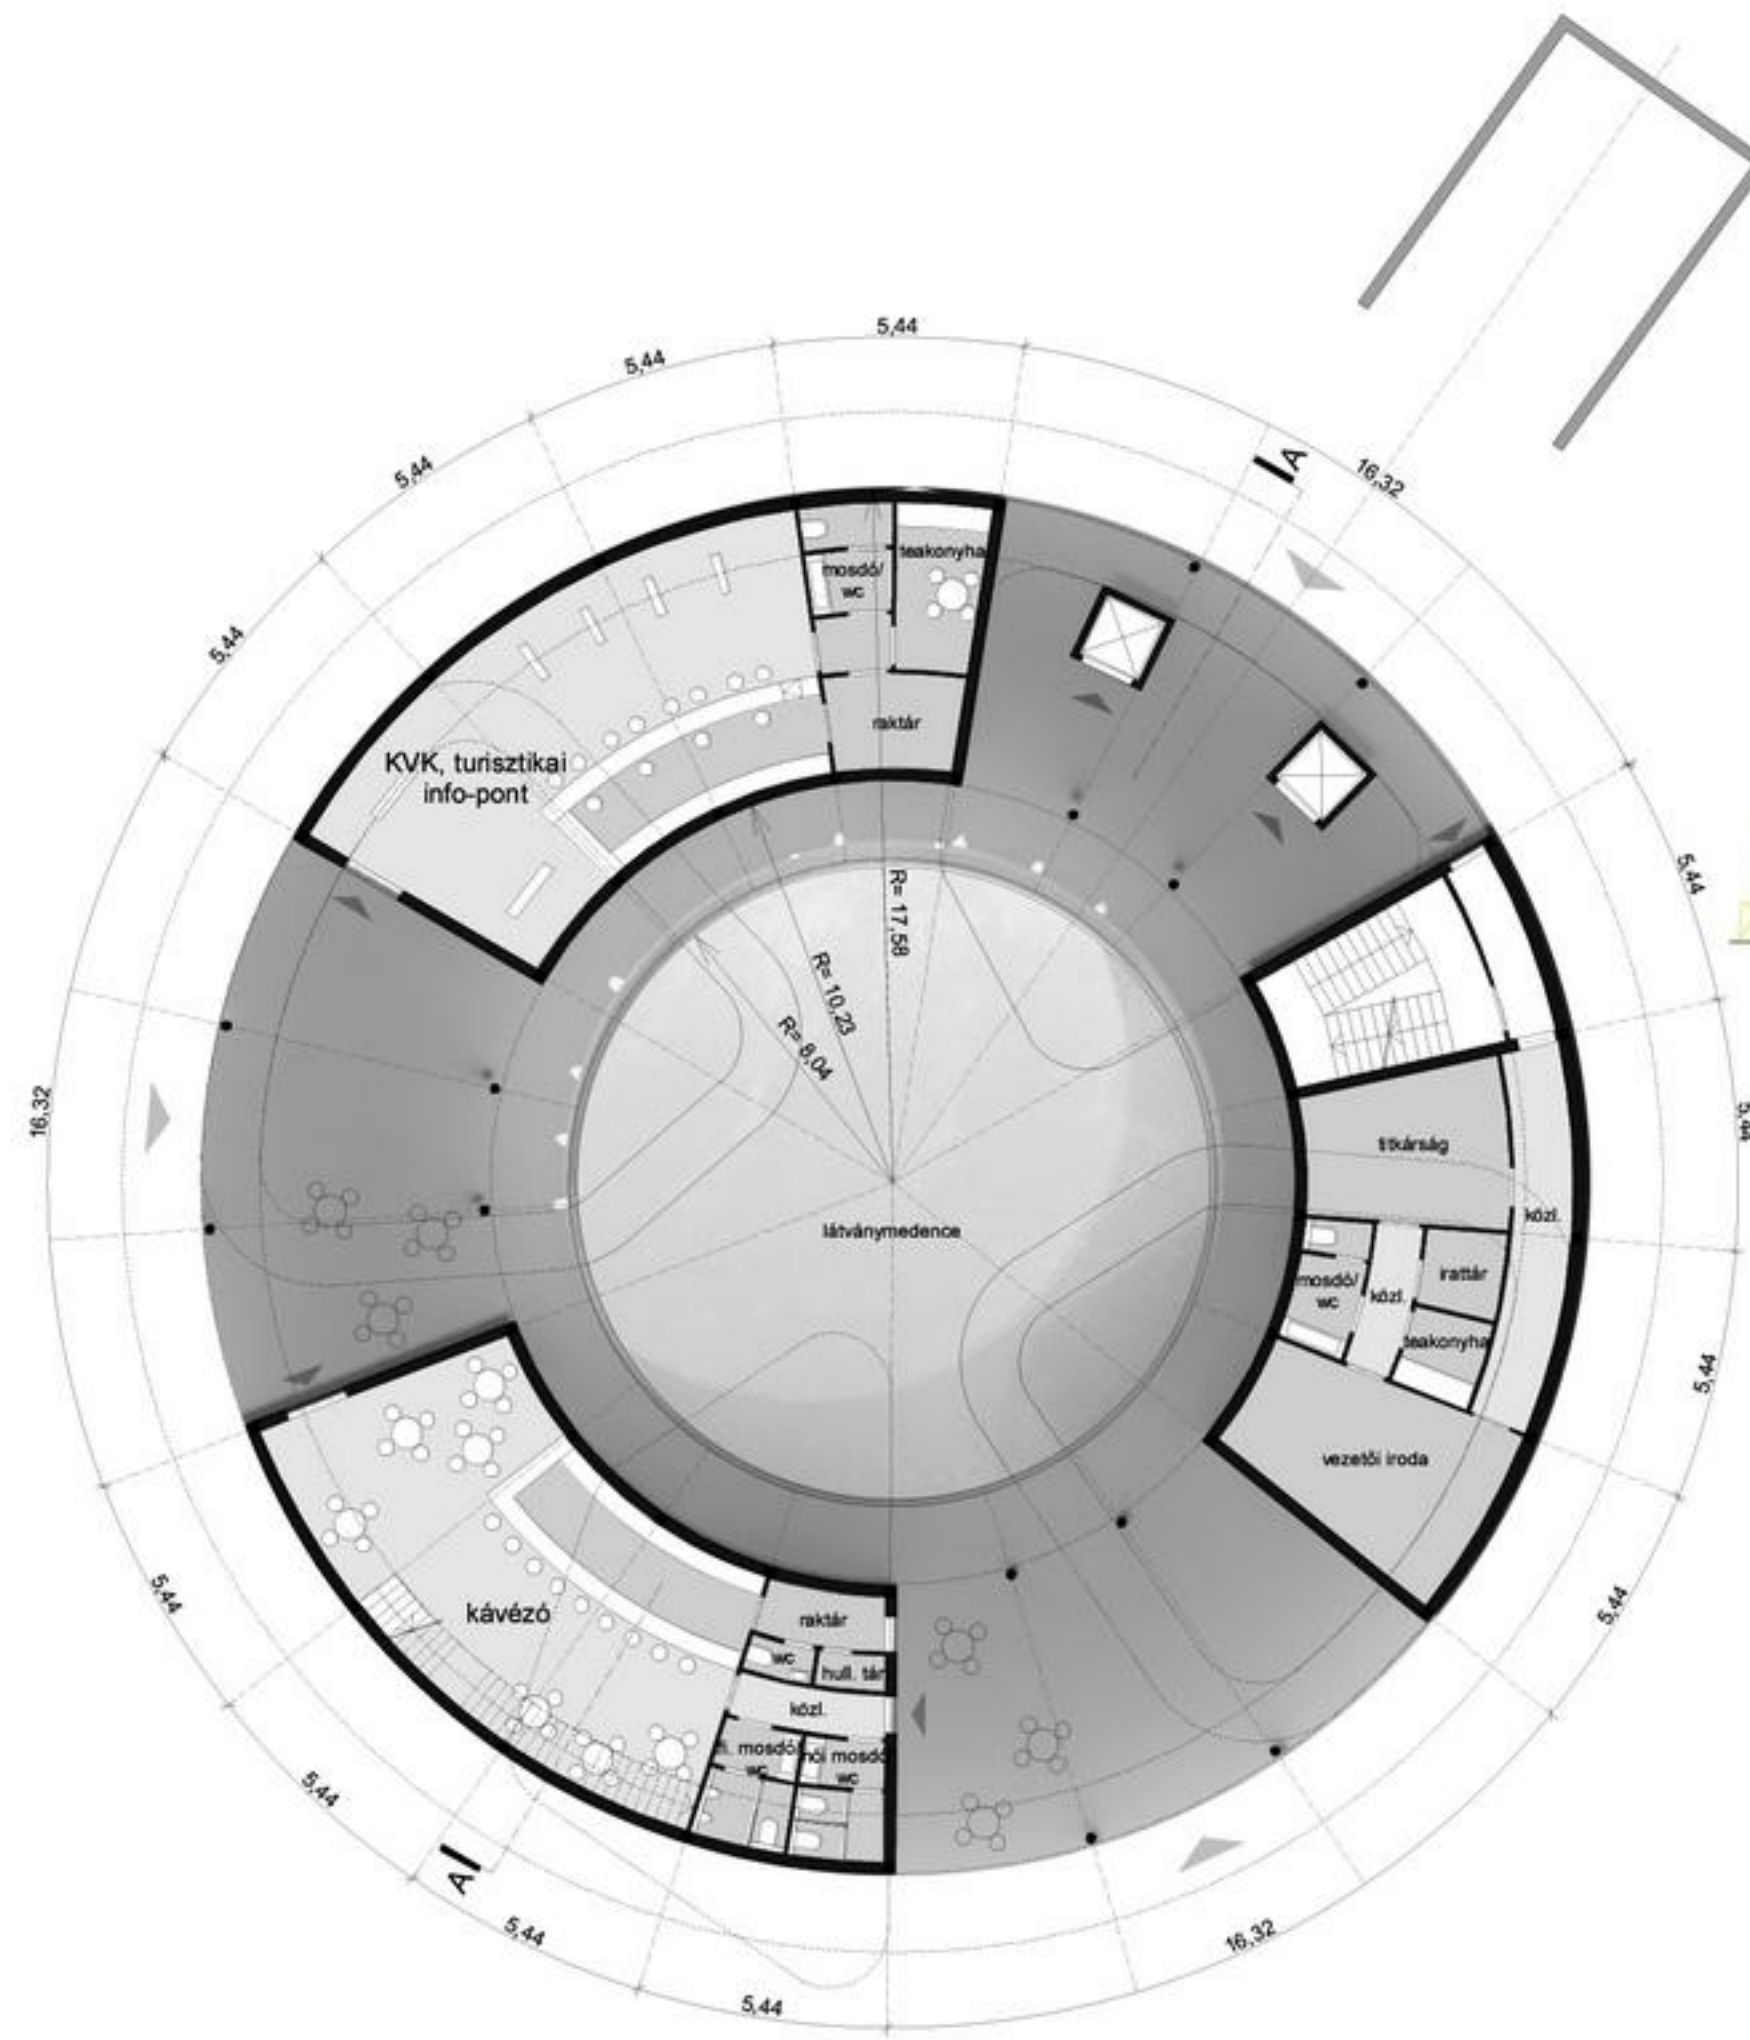


A-A metszet, m=1:200

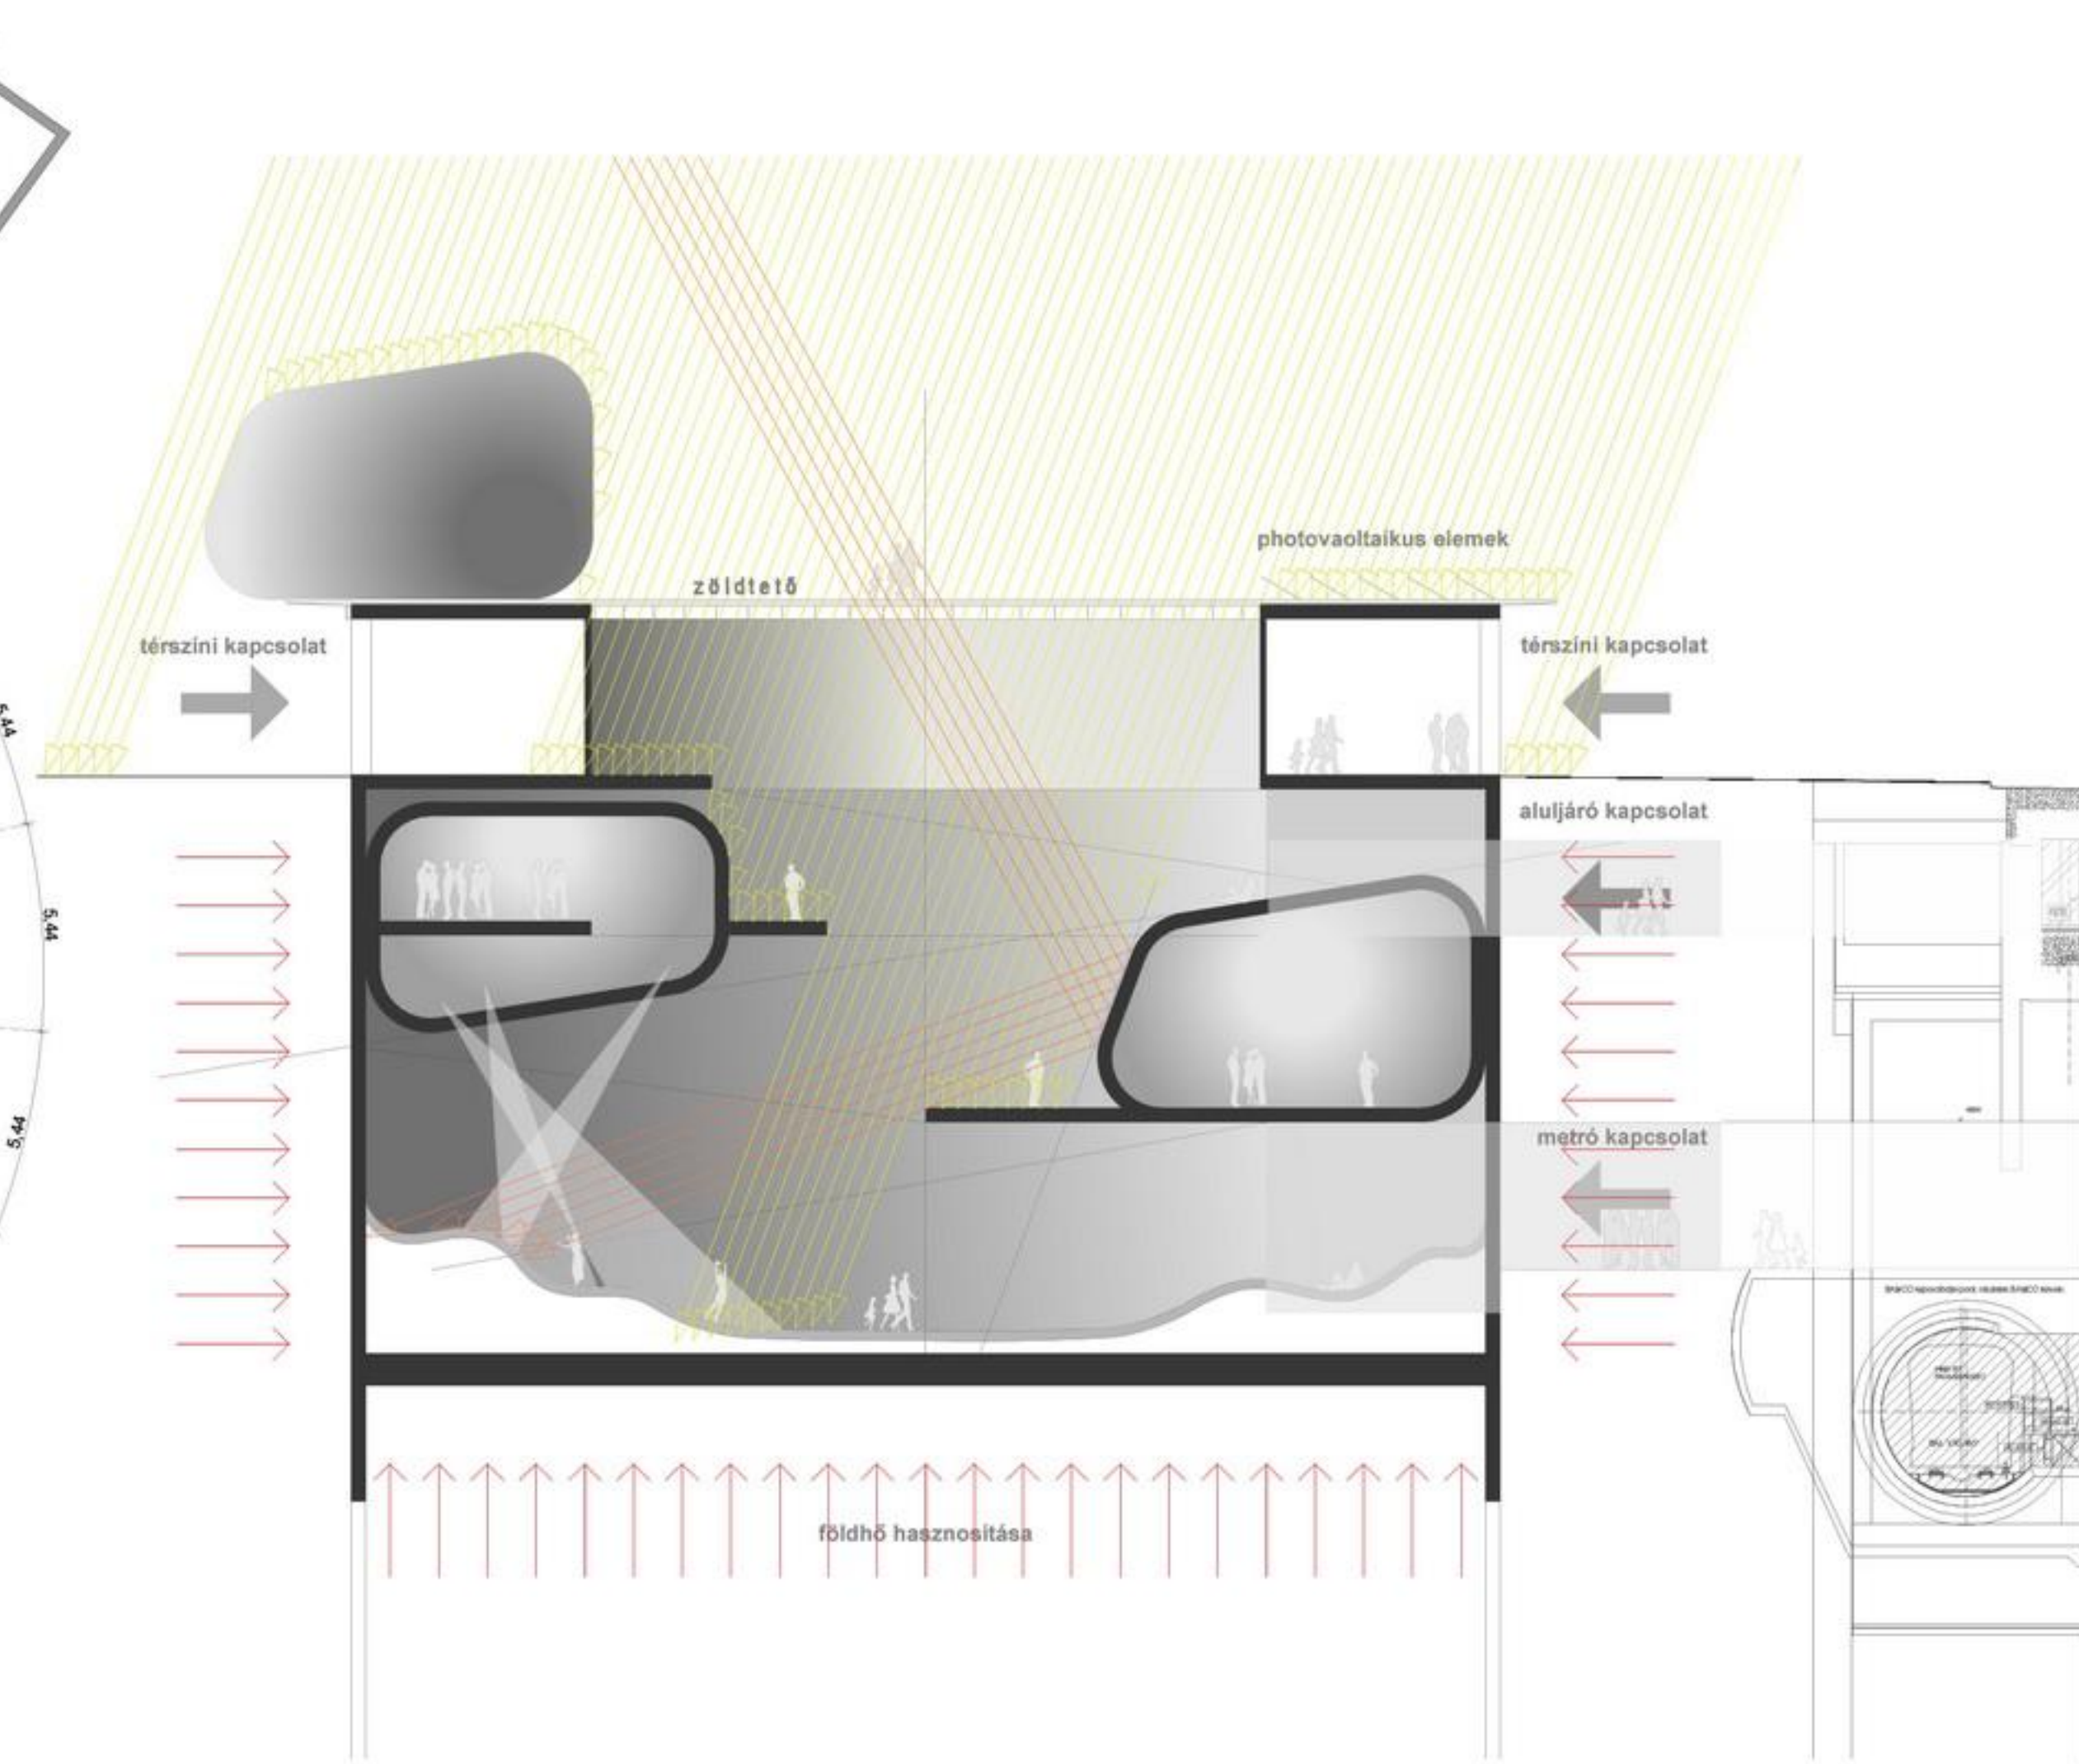


-1 szinti alaprajz, m=1:200

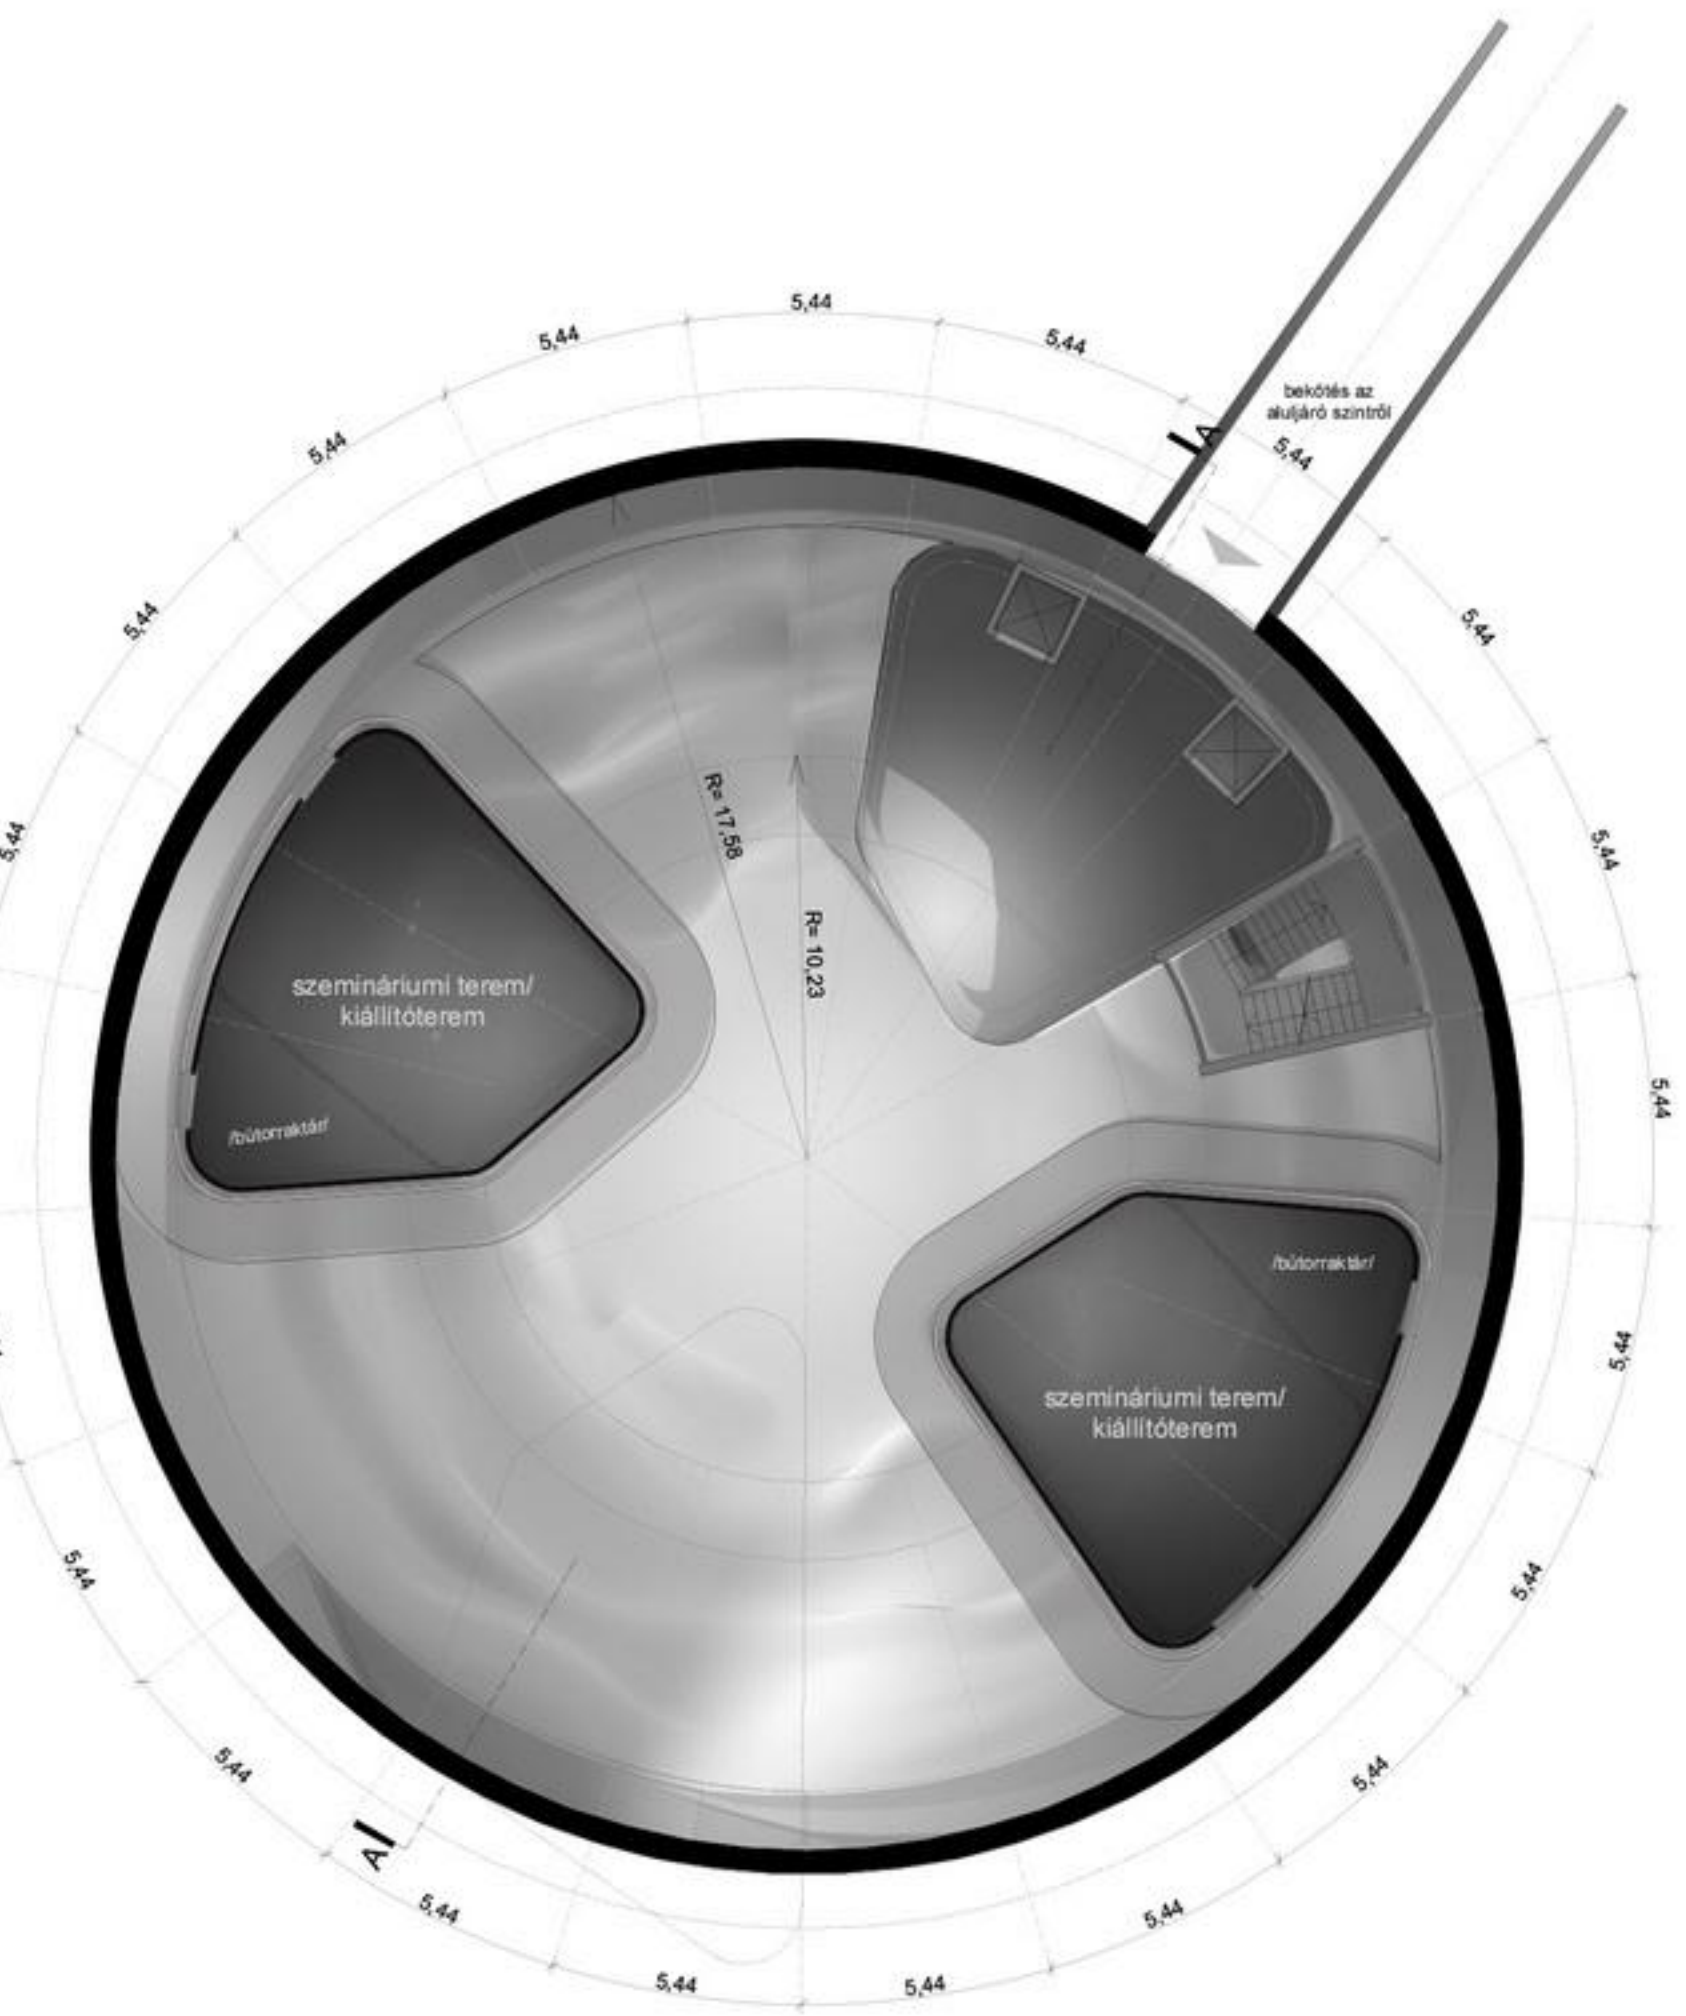


-2 szinti alaprajz, m=1:200

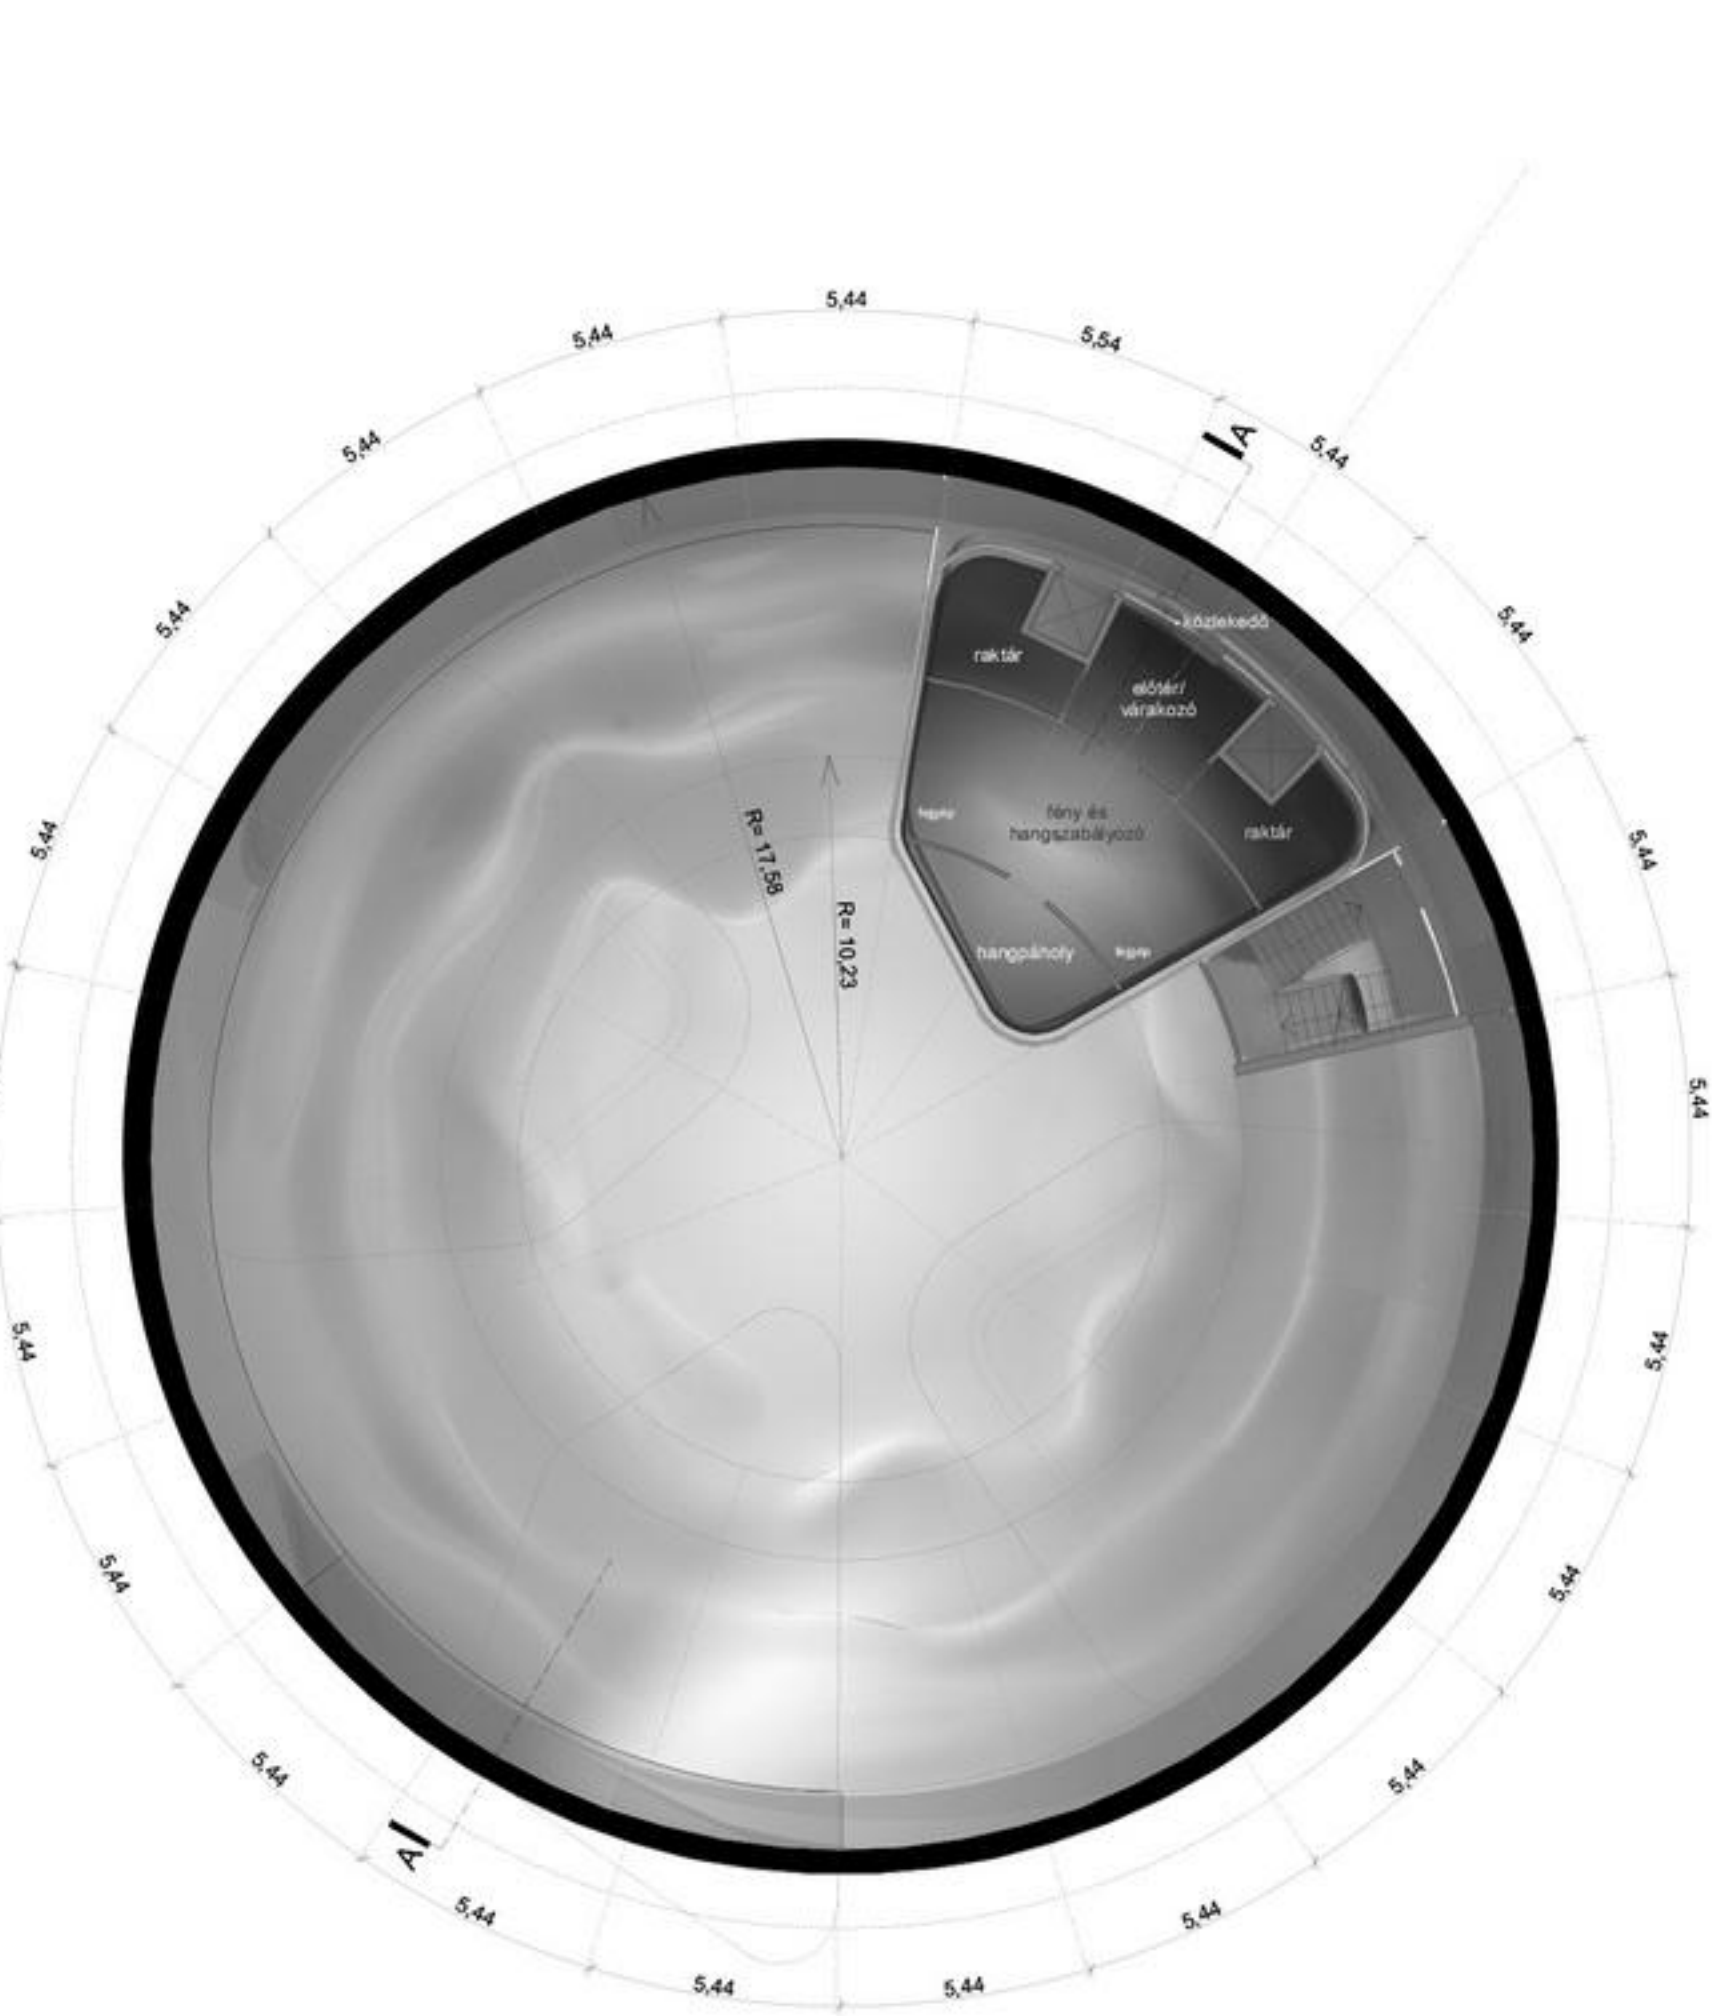

-3 szinti alaprajz, m=1:200

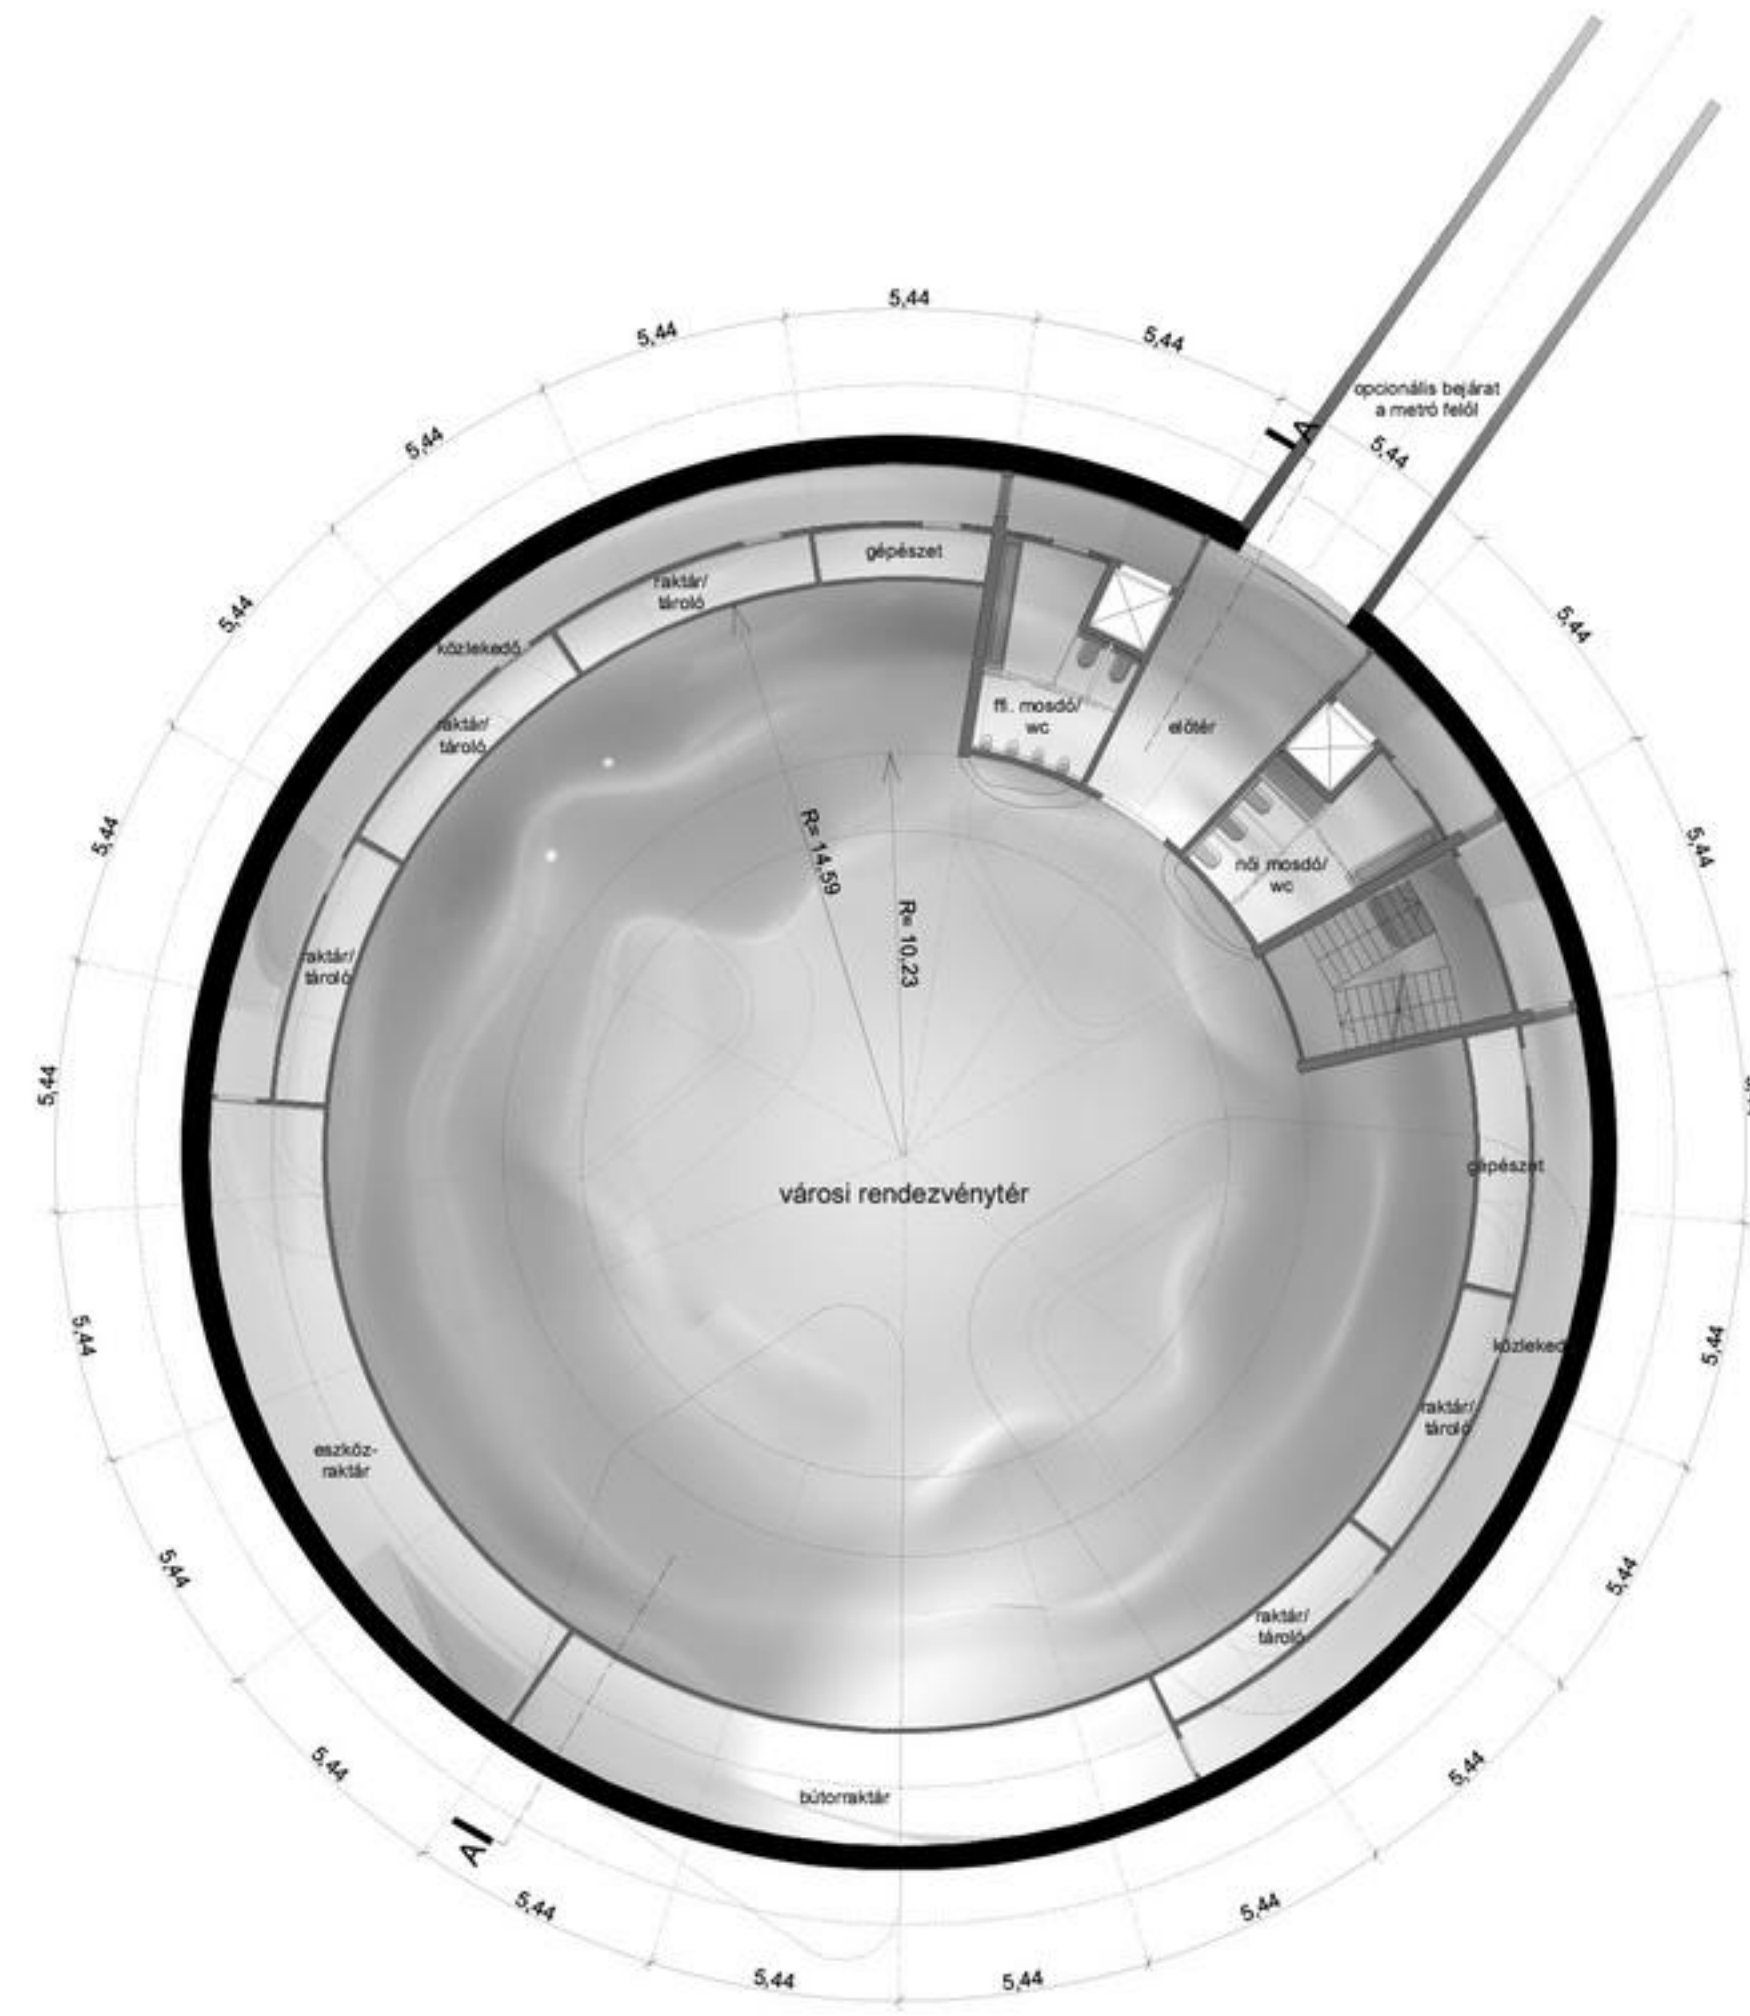

lcd homlokzatok, m=1:200

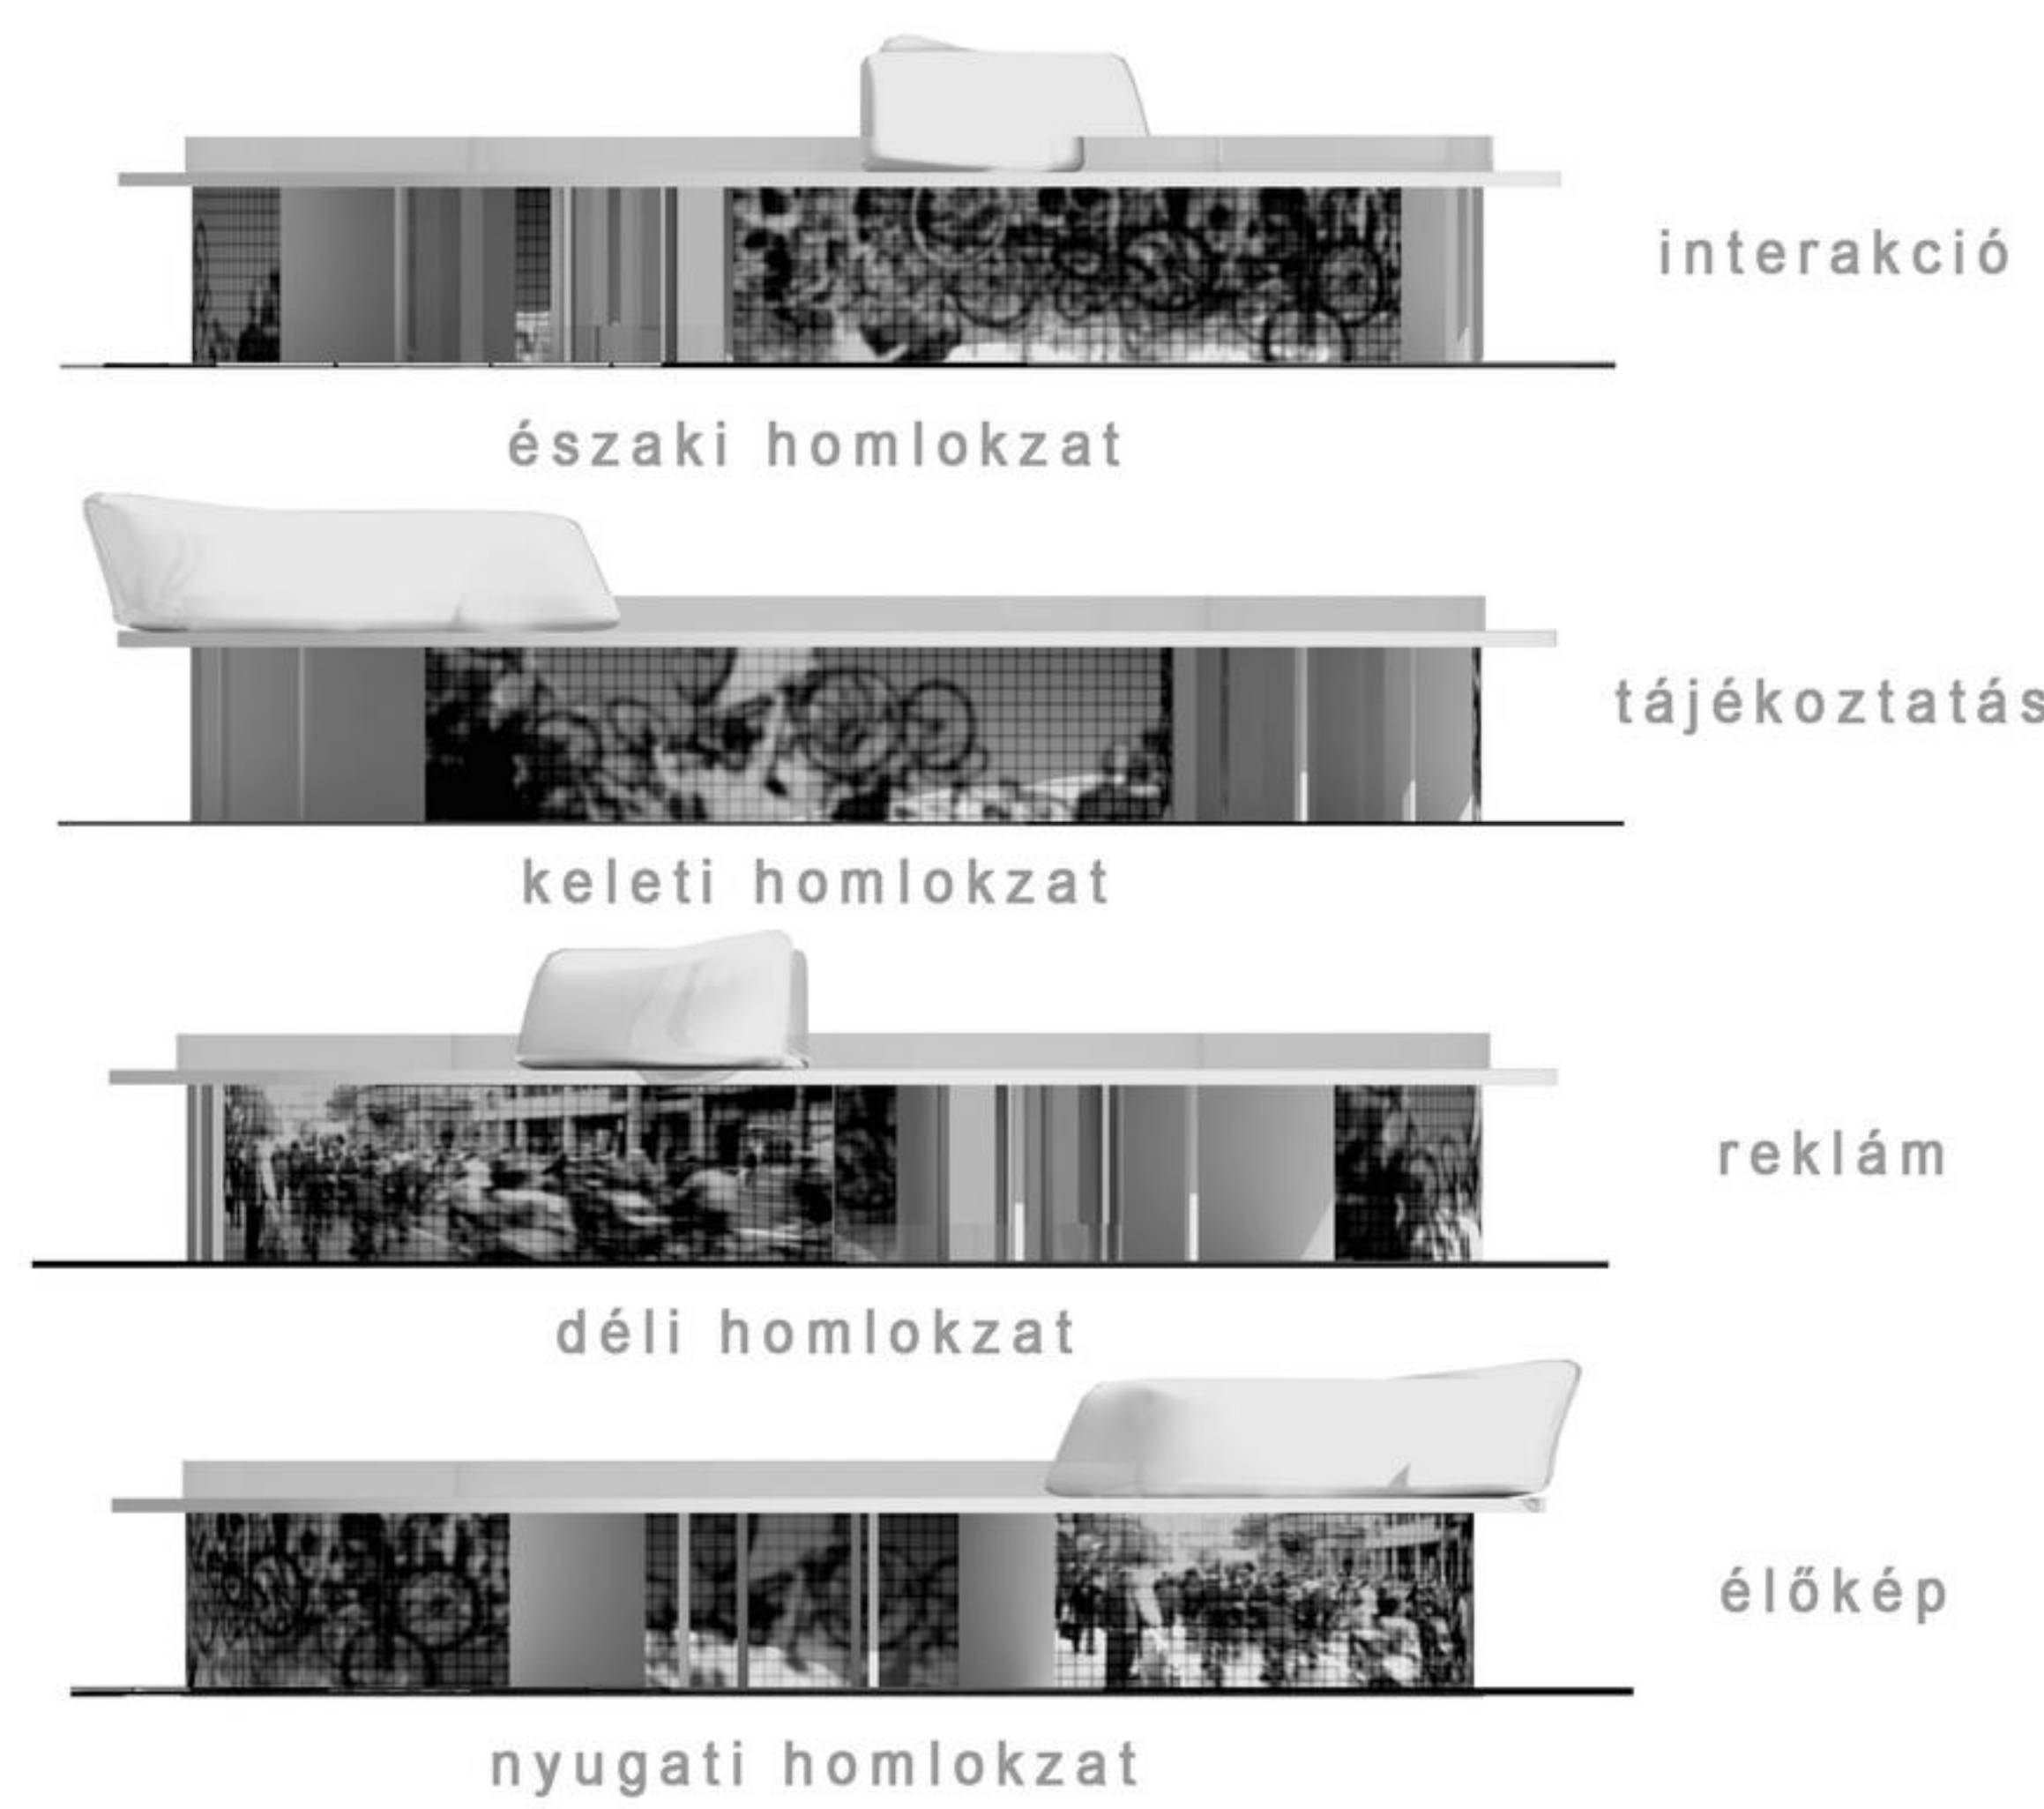

alaprajzok, metszet, homlokzatok, m=1:200

móricz zsigmond körtéri gomba épület pályázat 2009

