




- Jelmagyarázat:
1. faburkolat
 2. új zöldfelület
 3. nafta színű beton térkö burkolat
 4. hasított bazalt nagykockakő vagy fűrészelt andezit kőlapburkolat vagy andezit kiskockakő burkolat
 5. beton térkö burkolat klinker téglá burkolattal kombinálva
 6. beton gyeprács

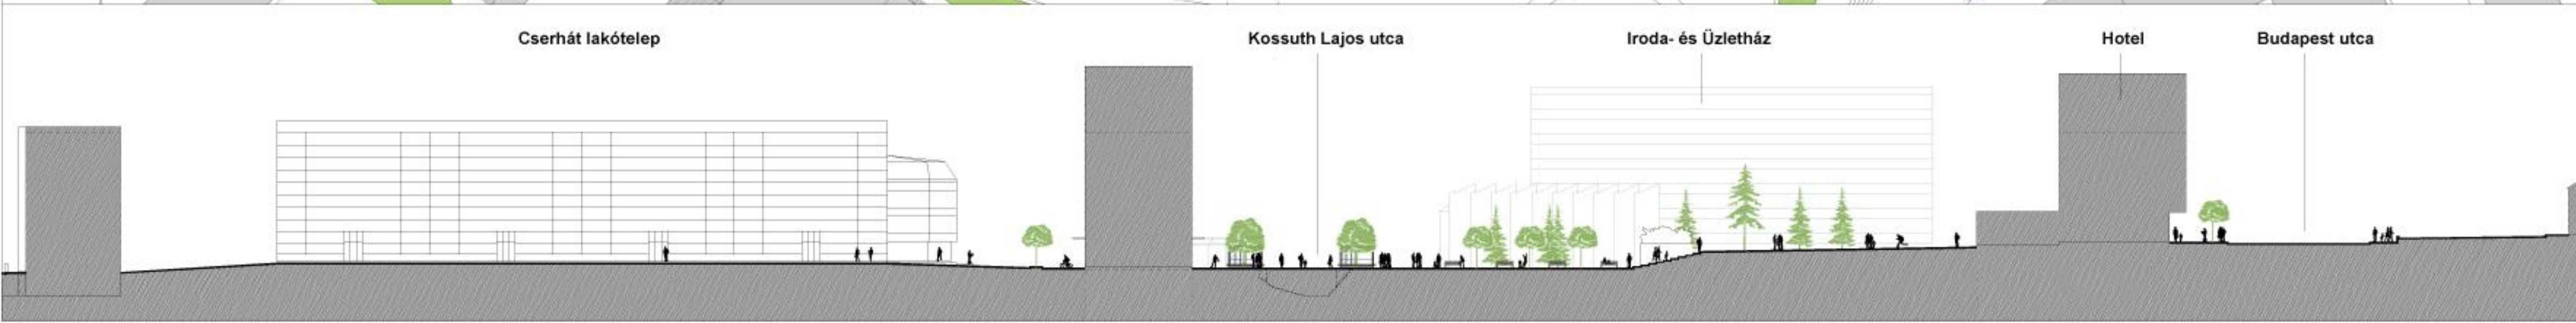

VESZPRÉMI ÉPÍTÉSZ MŰHELY				Rajz név: E-5
Építészeti és Formatervező Bt. 8200 Veszprém, Stadion u. 9/B Tel.: (88) 406-353				Datum: 2008. december
Munka megnevezése: VESZPRÉM BELVÁROS - REHABILITÁCIÓS AKCIÓTERÜLETÉNEK KONCEPCIÓS TERVEZÉSE	Megíró: Veszprém Megyei Jogi Város Polgármesteri Hivatala 8200 Veszprém, Csedros tér 9.	Építész konzultans: Rutkay M. Gyula YB díjas építész	Képzésközi konzultans: Jankó Tamásné Pannorterv Kft.	Létszám: M 1.500
Rajz megnevezése: Helyszínrajz részlet 1. Kossuth Lajos utca és környéke	Építész tervező: Kovács Zsolt György okl. építészmérnök vezető tervező E: 2 19-0003 / 04	Építész tervező: Berdánková János okl. építészmérnök E: 2 19-0003 / 04	Közvetlen tervező konzultans: Arad Miklós Bárány Ágnes Csereyváry Béla Pannorterv Kft.	Tervezőszám: 08143.
Építész munkatárs: Kovács Dávid	Építész munkatárs: Csokke Péter I-quadrat Hungária Kft.	Építész munkatárs: Glaszner Csábor E2-19 0359	Létszám: Fábán Martin Kákosy Andrá Lékányter Kovács Márton	