




1:200

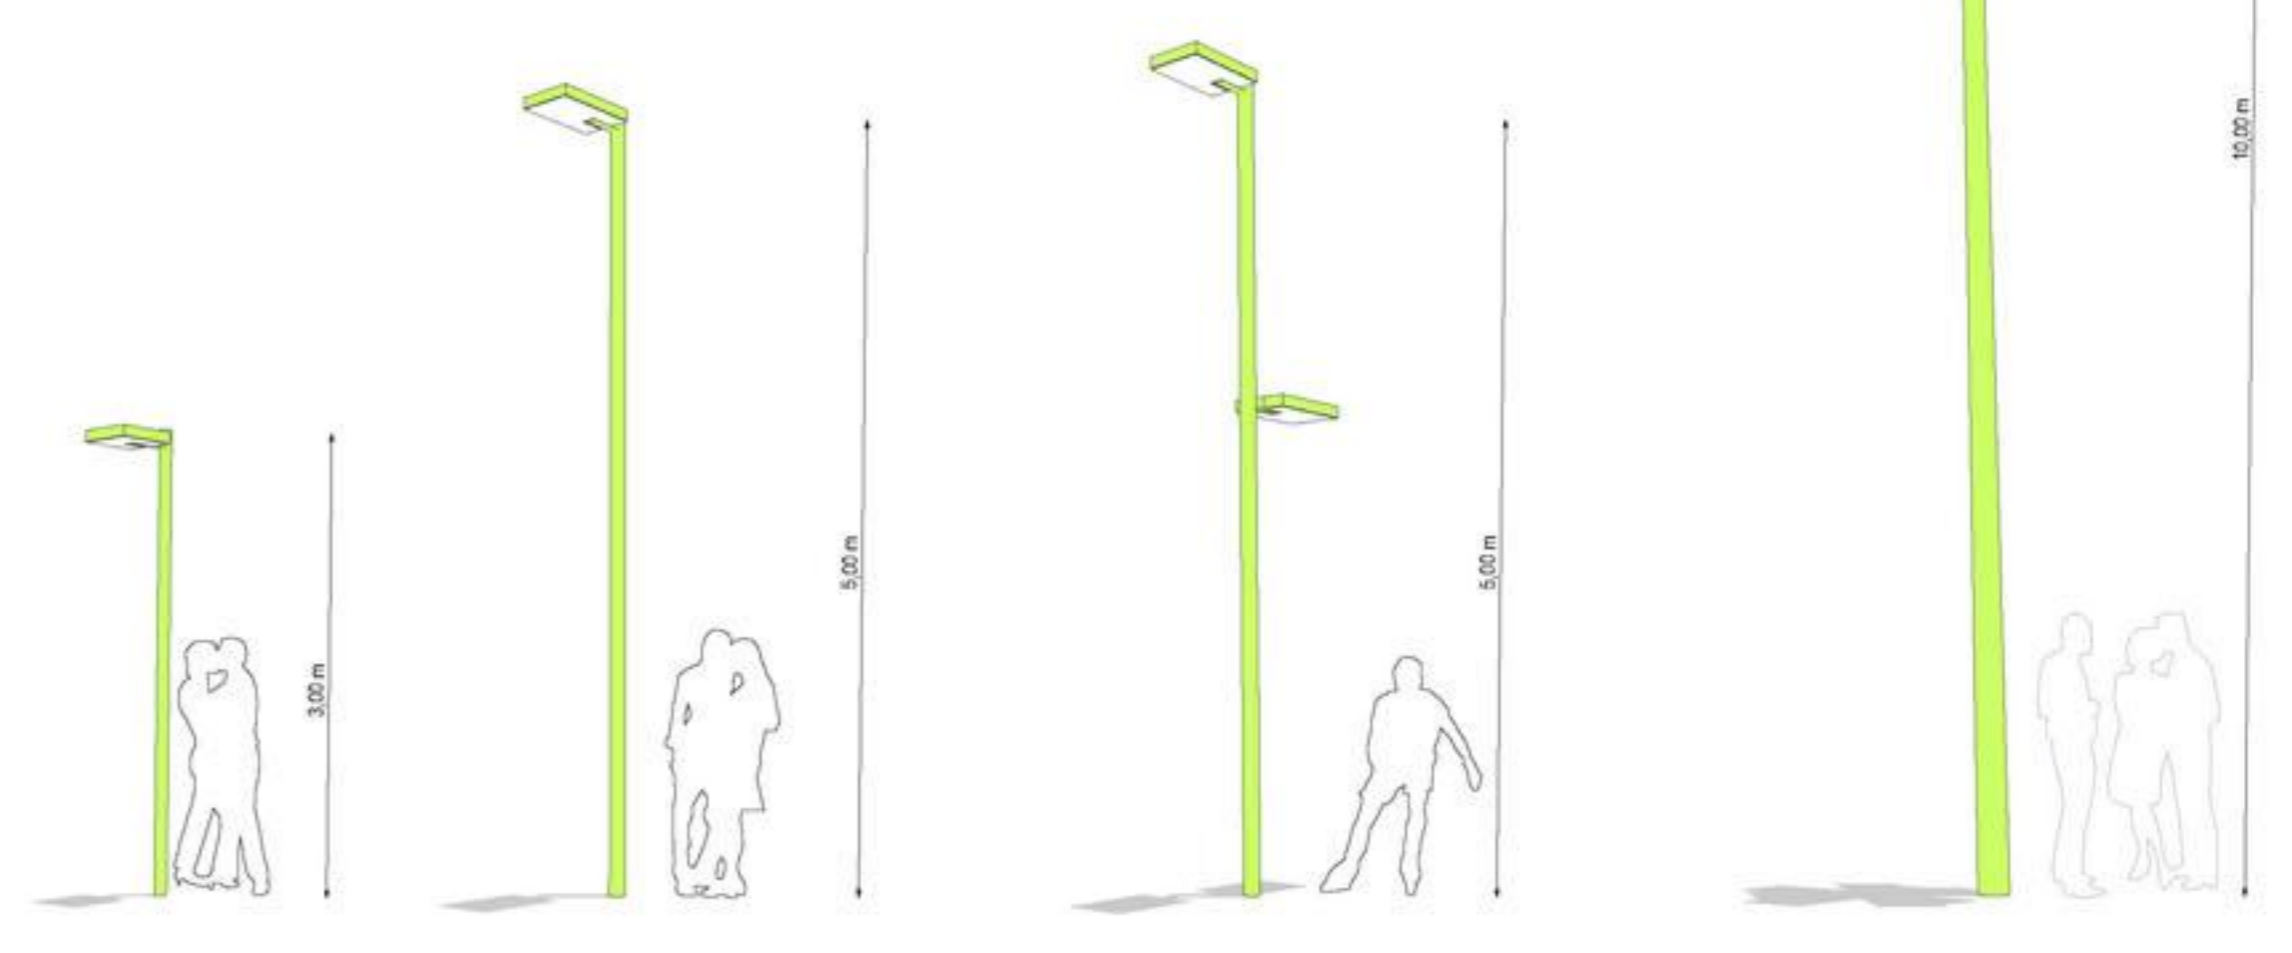

"utcalámpa" Artemide Elle típusú lámpafej, különböző magasságú oszlopokon. "sétálóutcai" részen 3 m magas, út mellett 5 m magas, illetve ide kerül a felemás méretű lámpa is. A kiemelt funkciójú tereket 10 m magas oszlopra szerelt 8-8 nagy teljesítményű lámpafej világítja be.

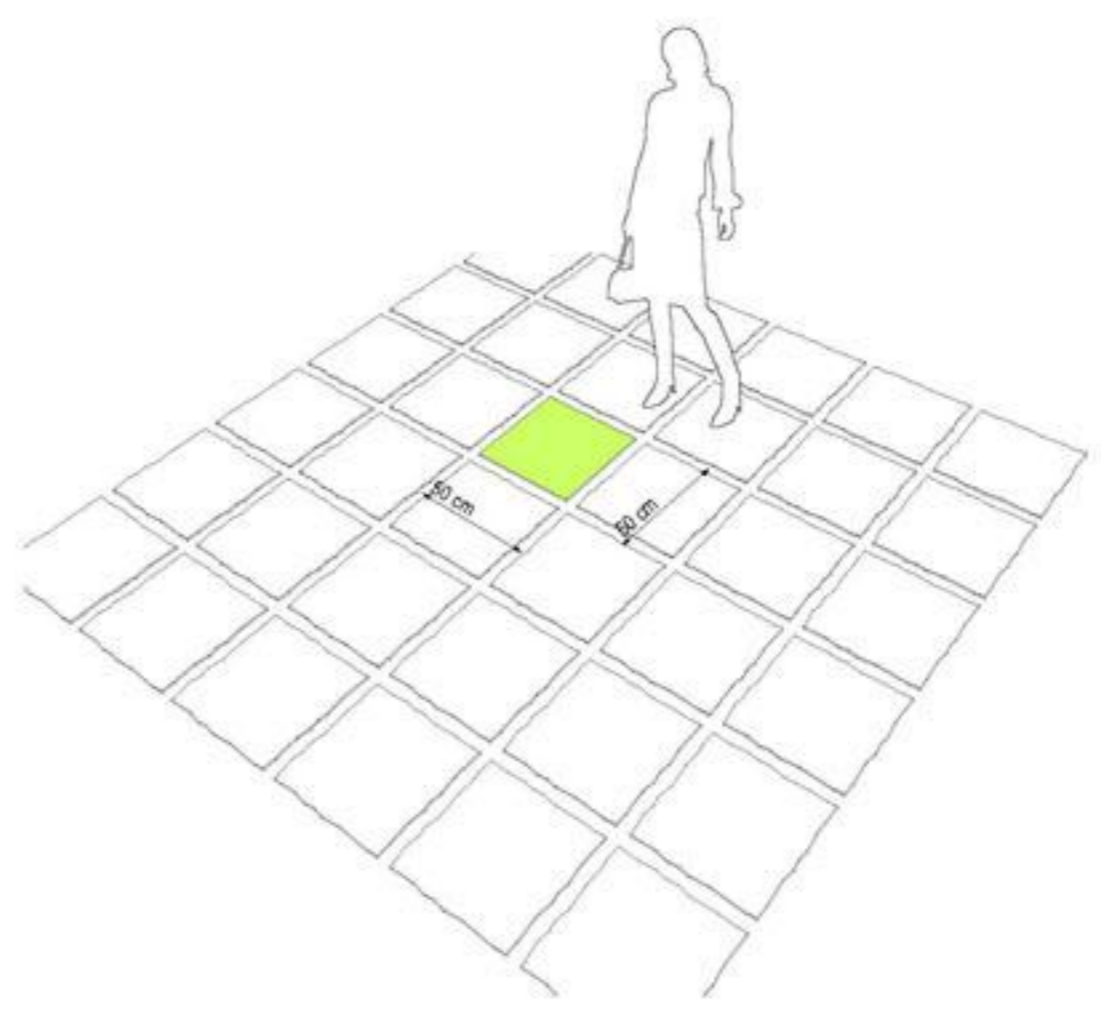


"világító kocka" Artemide Lichtboden térburkolatba süllyesztett lámpatest 50x50 cm.

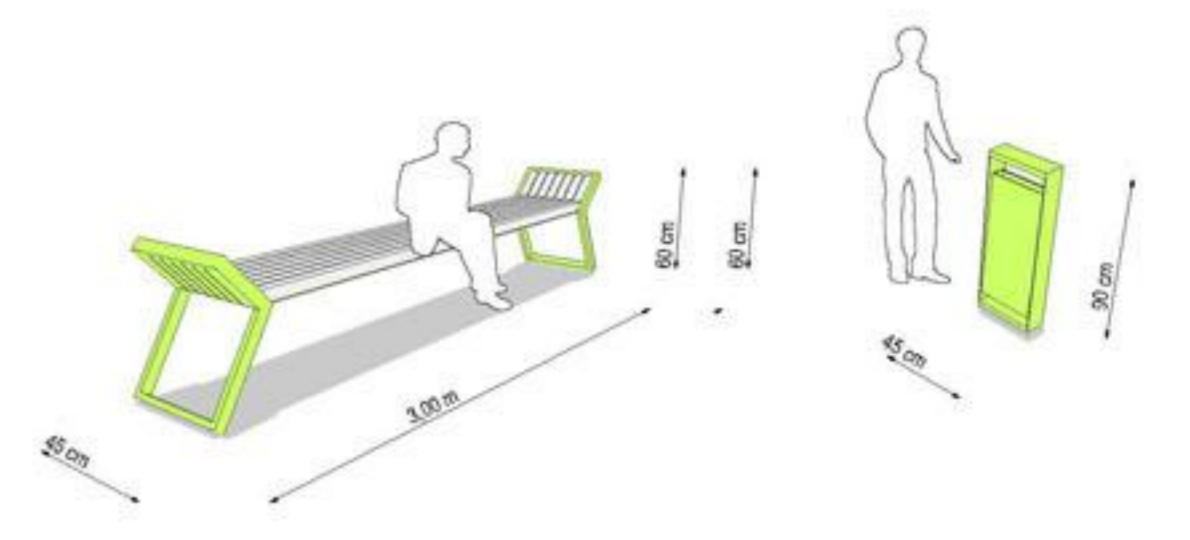


"pad" Kovácsoltvas lábak és váz, matt, antracit festéssel. Az ülőfelület trópusifa lécezés.

"szemetes" Kovácsoltvas váz, matt, antracit festéssel. Tárolódoboz porszortacél, billenhető.

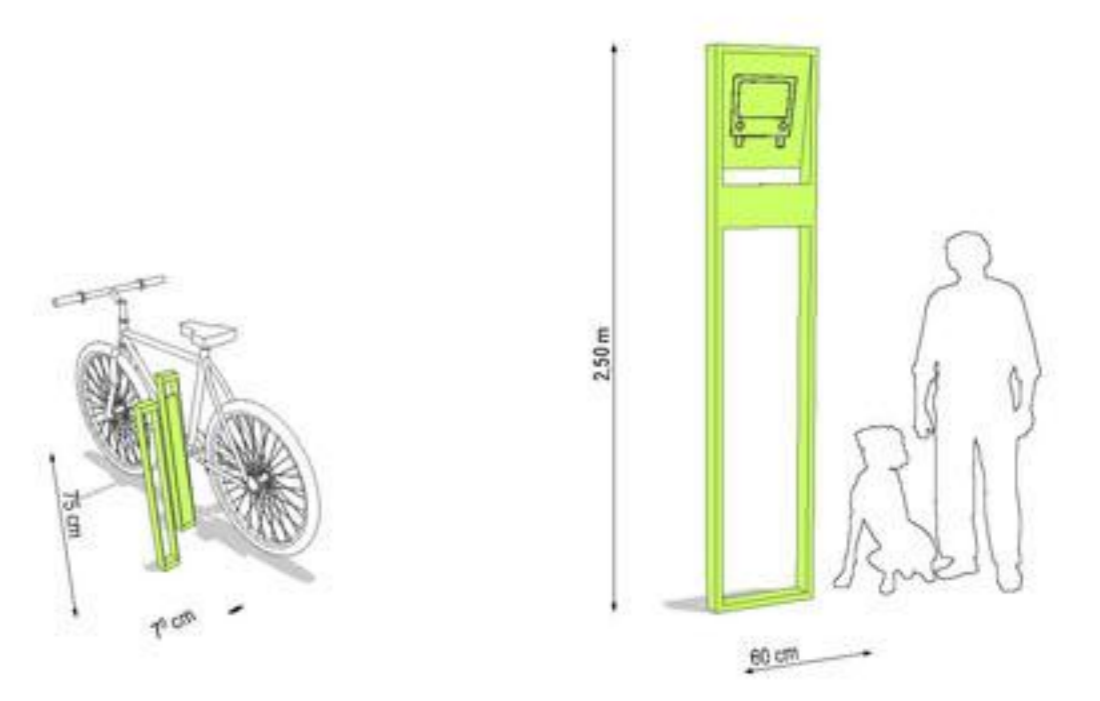


"kerékpártartó" Kovácsoltvas, matt, antracit festéssel. Közlekedési terekből kényelmesen is funkcionál.


"buszmegálló" Kovácsoltvas, matt, antracit festéssel. Perforált logóval.

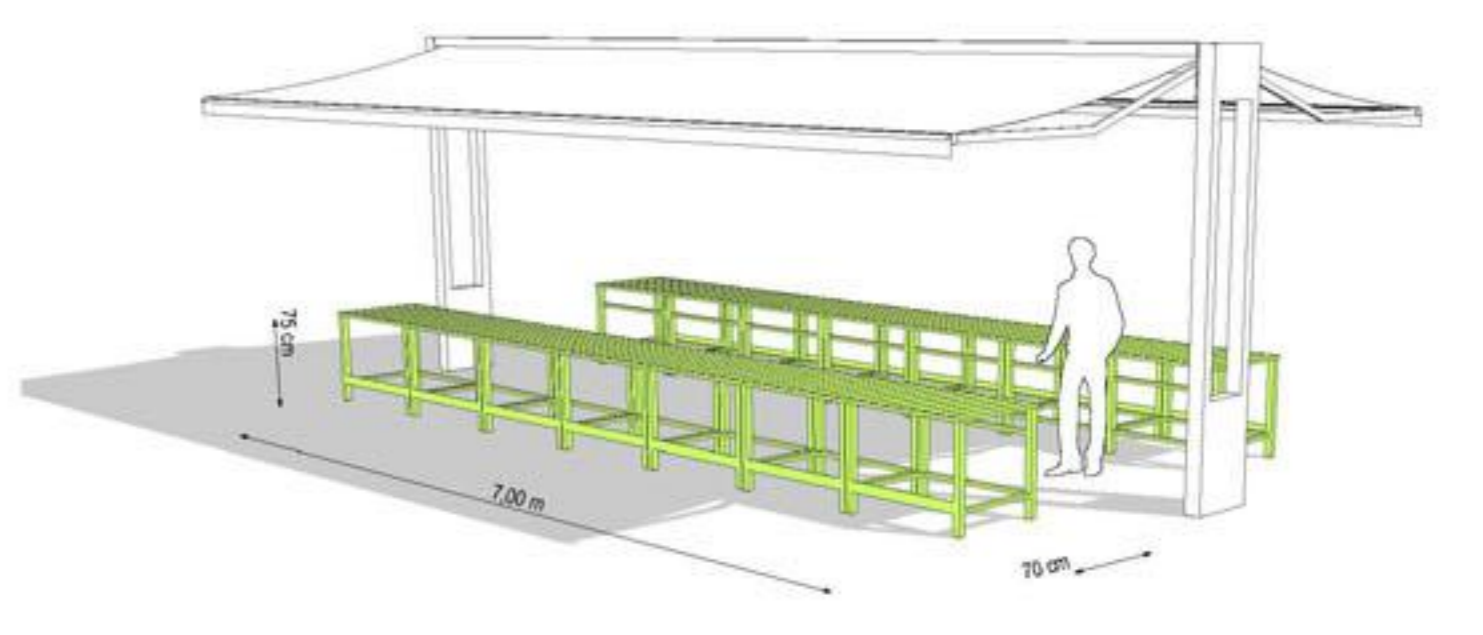

"piacbútor" Nemesaóél asztalváz, trópusifa munkafelülettel. A bútorok a padló burkolathoz vannak rögzítve.

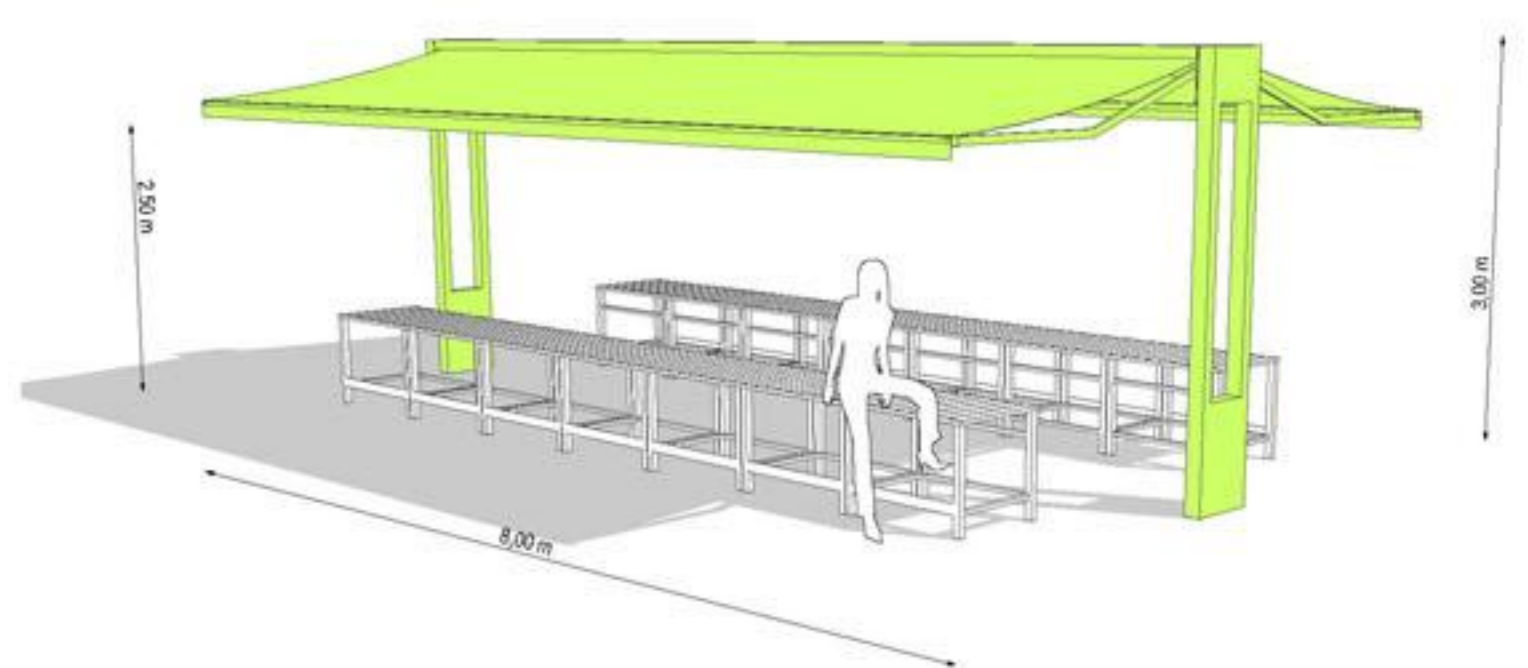

"piactető" Porszórt acéloszlopokra helyezett, kihajtható impregnált vászon tetők. A tartóoszlopok alsó - főm - harmadában beépített elektromos és víz csatlakozások vannak. A tető elektromosan, vagy mechanikusan nyitható - csukható. Behűtött állapotban a vászontetőt fém fedél védi.

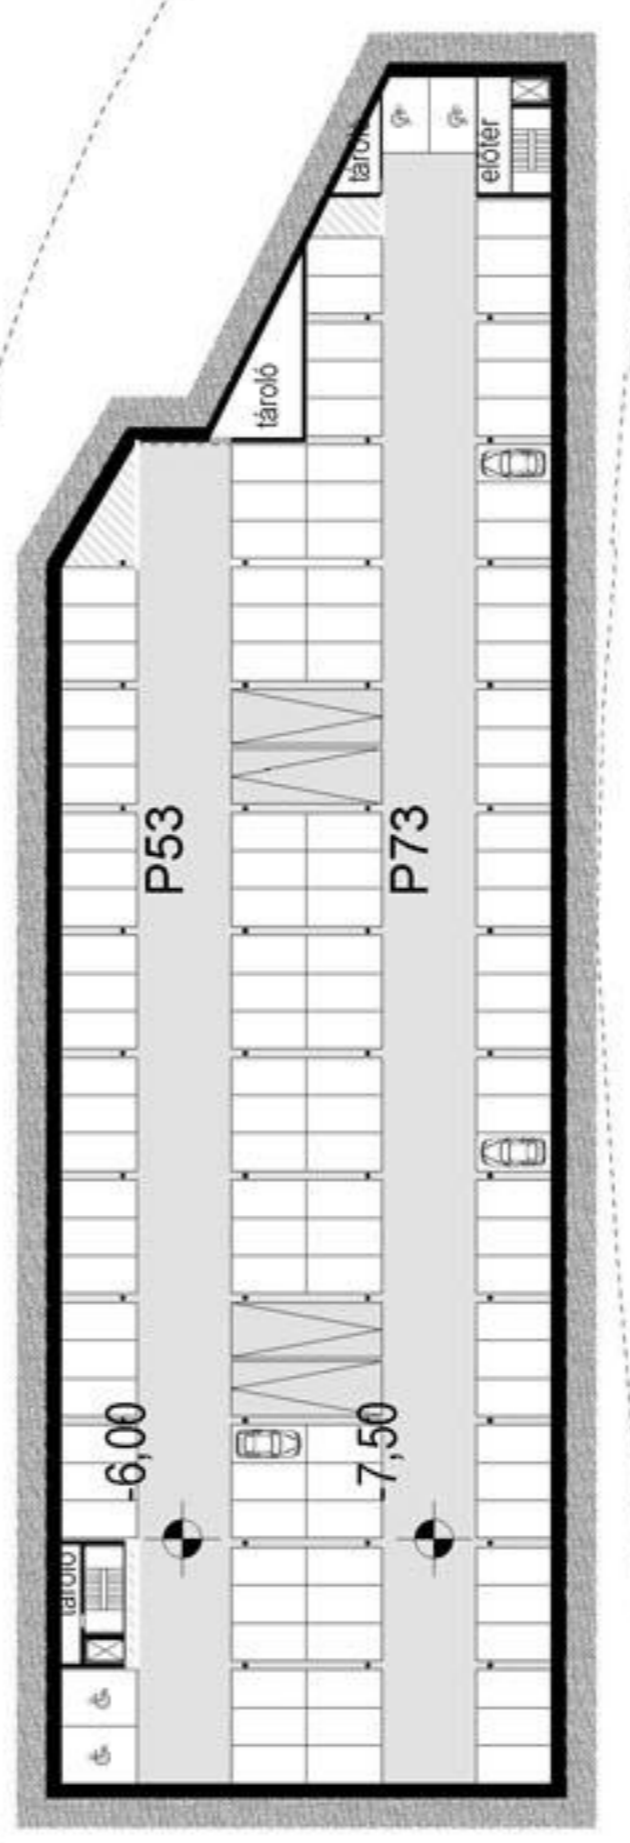

1:500

