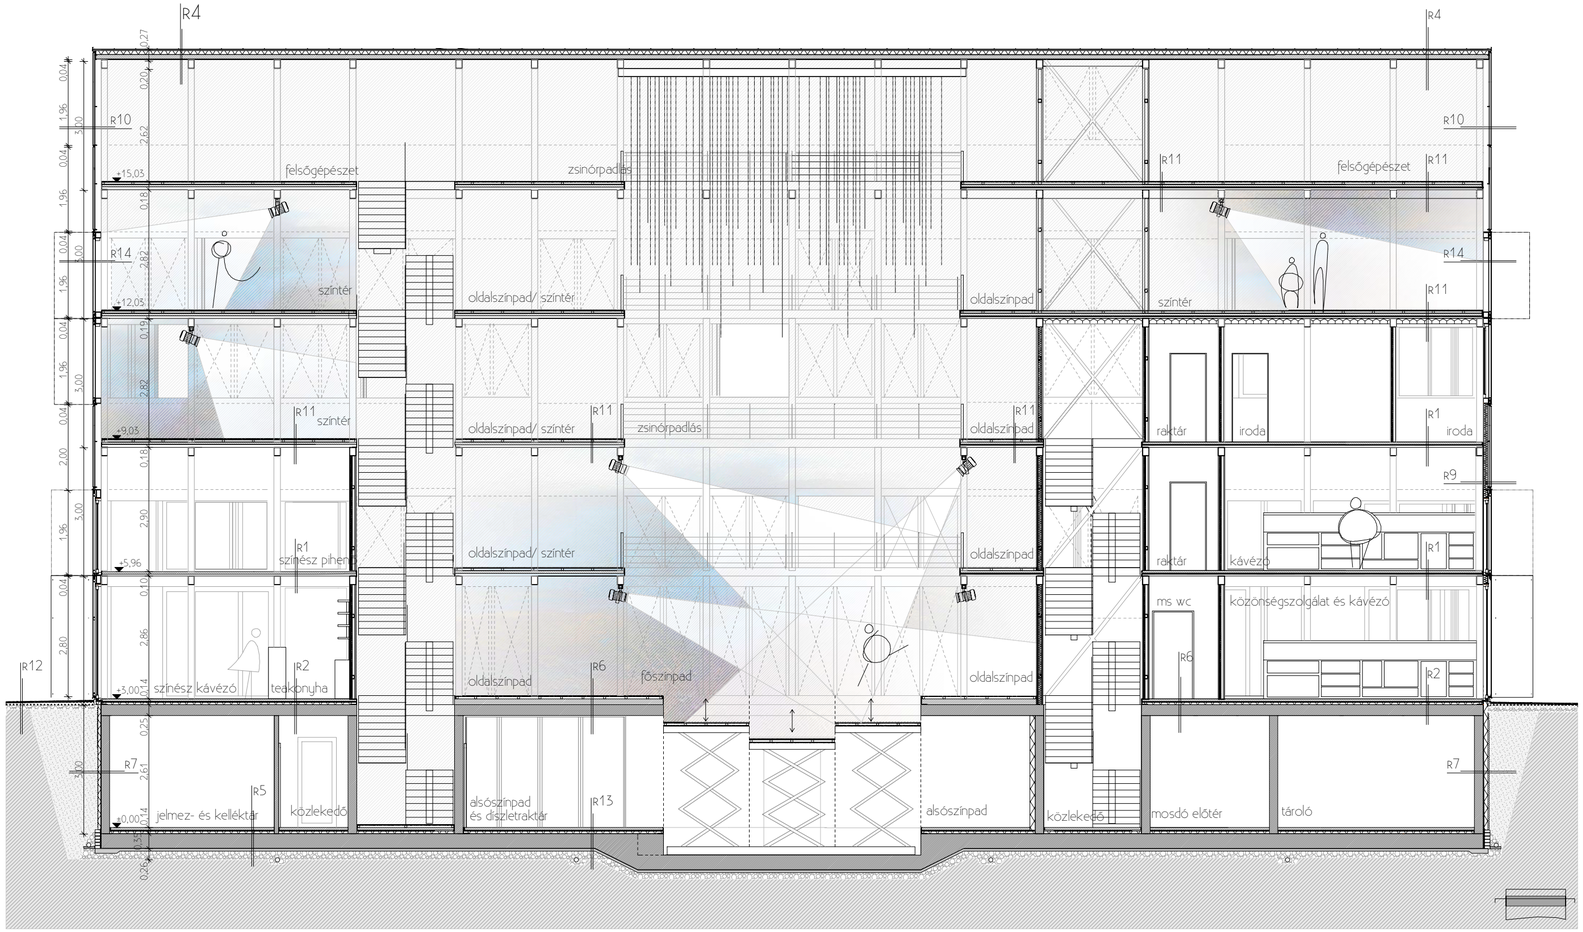

B-B hosszmetszet M=1:100

SZABAD SZOMBAT szabadtéri színpad szombathely diplomatervezés 2010 urbanisztika tanszék TÓTH SZILVIA