

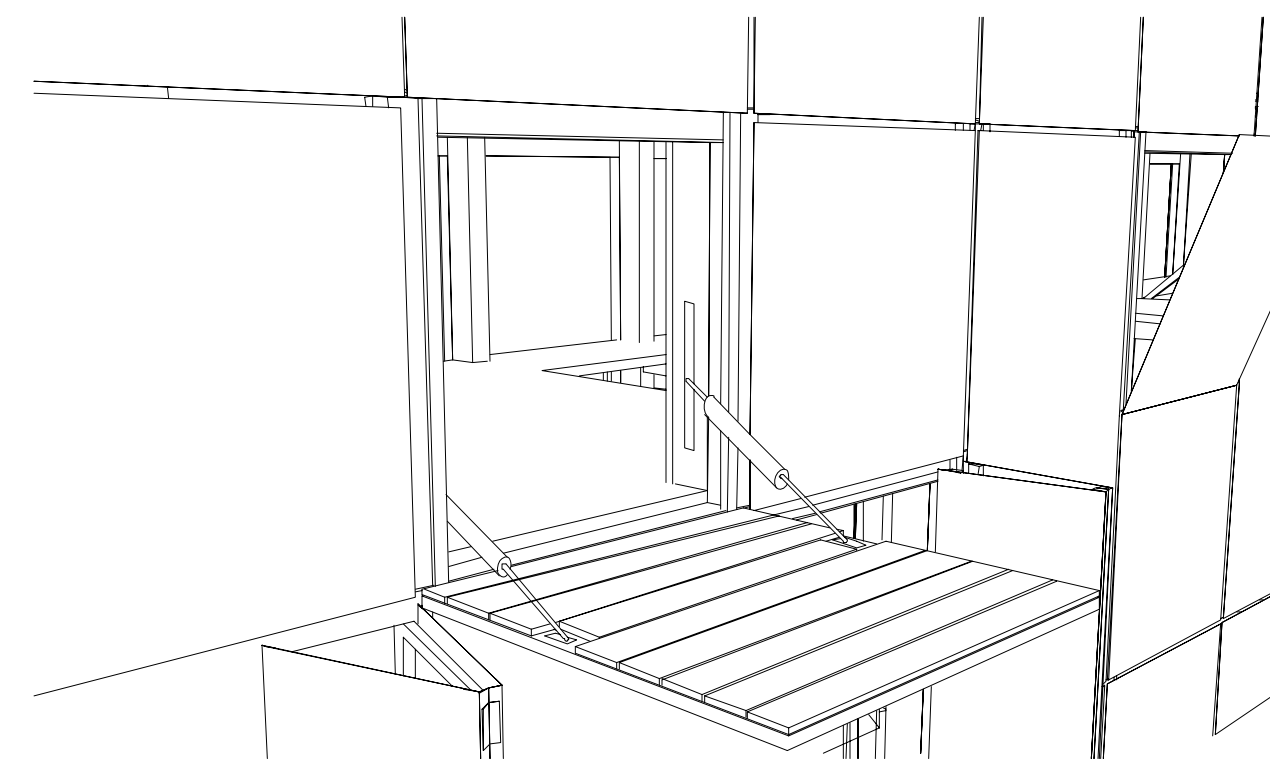



FALKAZETTA ÉS FÖDÉM CSATLAKOZÁSA M=1:5

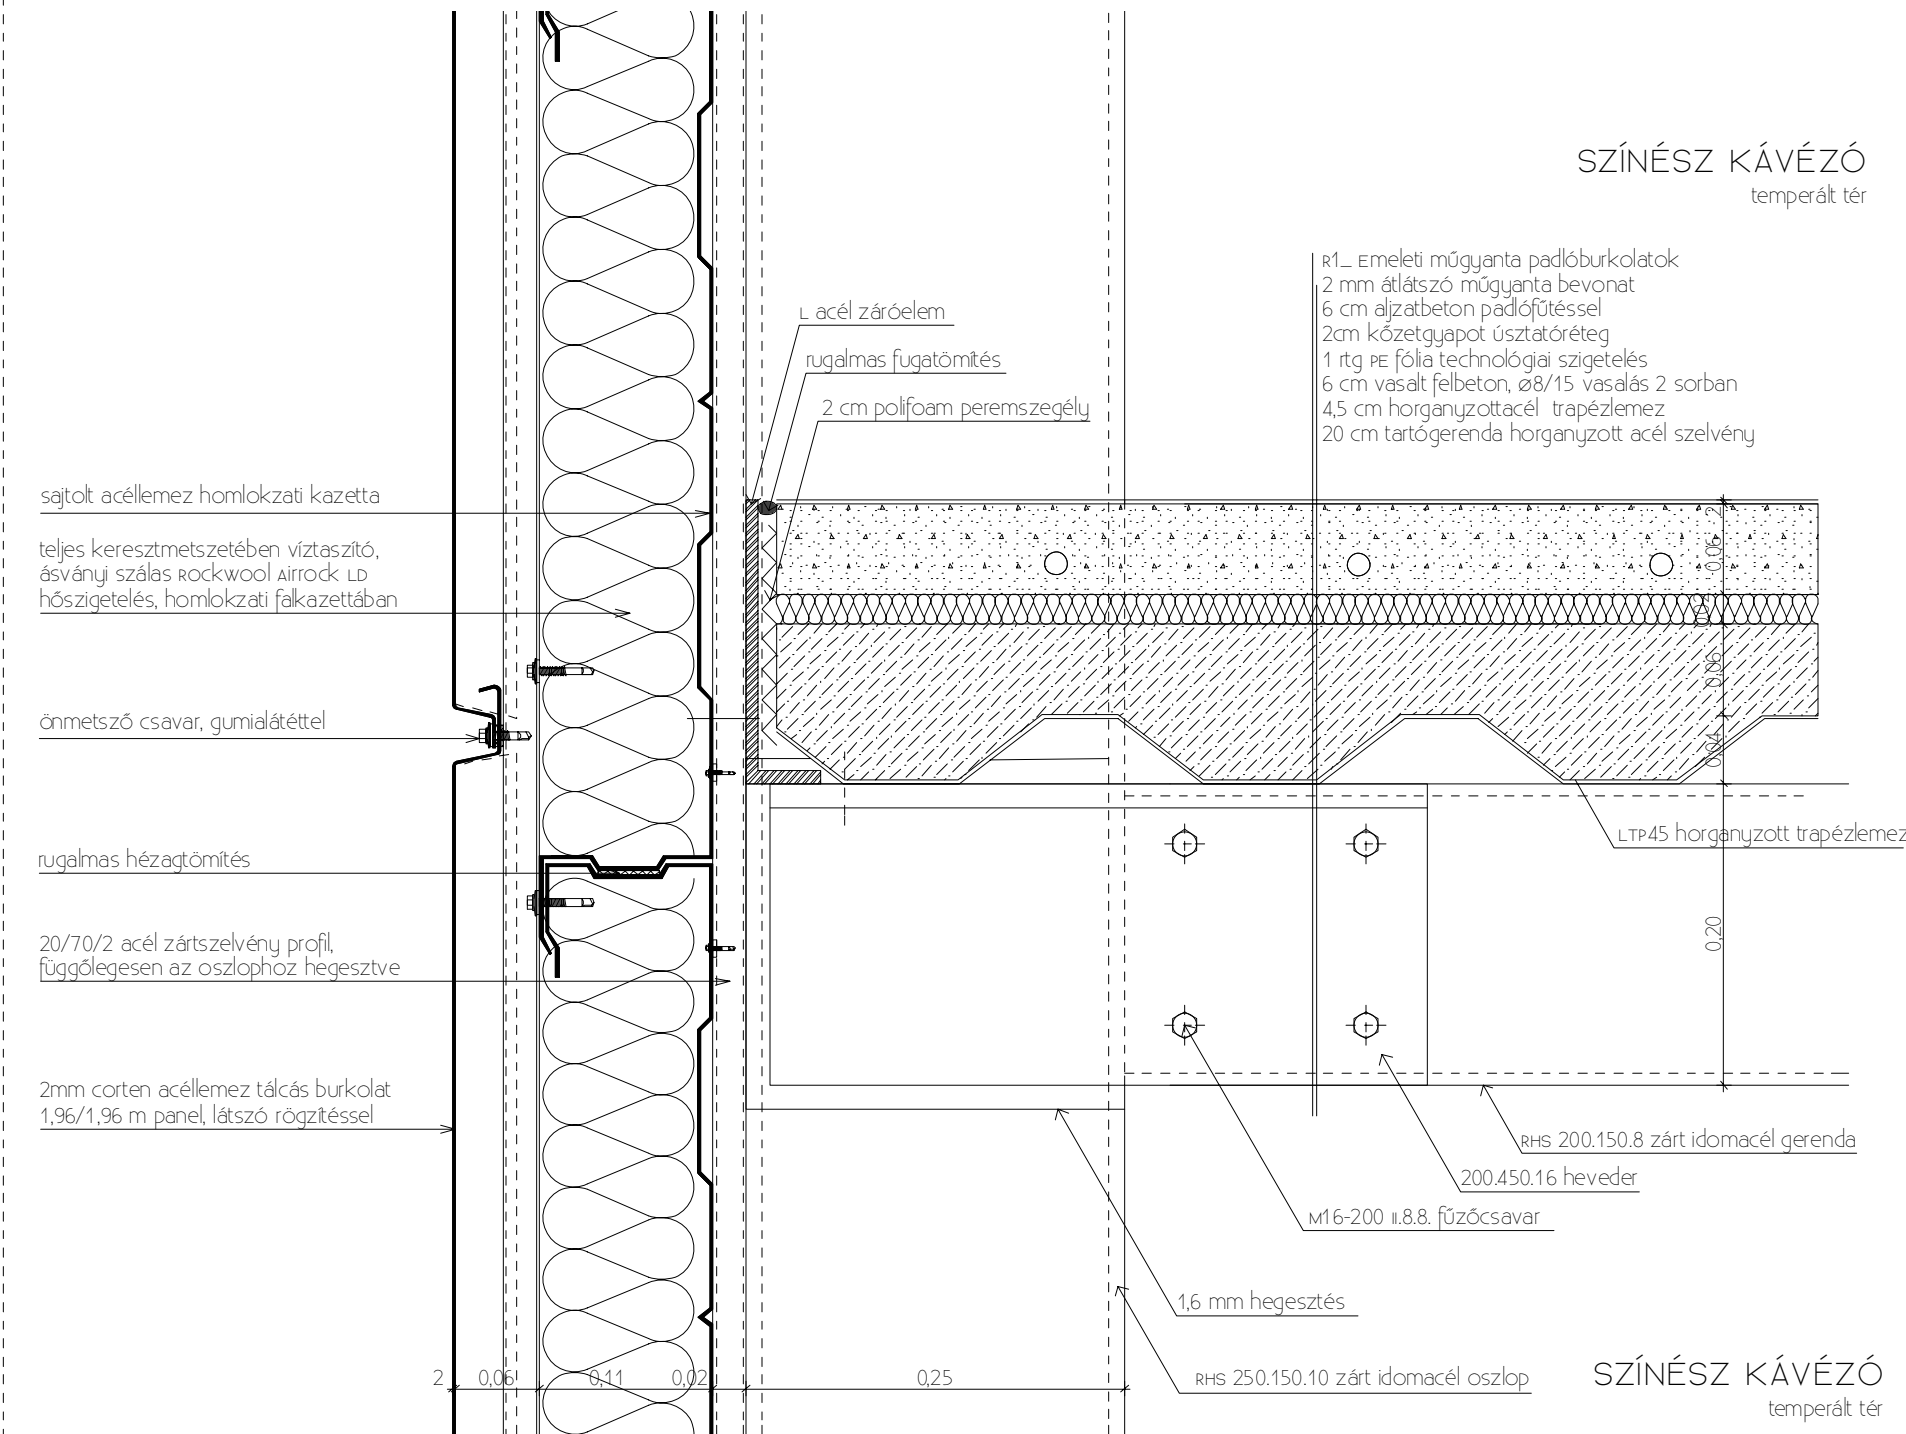


LENYÍLÓ TÁBLA, JÁRHATÓ FELÜLETTEL, IDEIGLENESEN ELHELYEZHEŐ KORLÁTTAL (LÁSD LEJ.ÉB8)

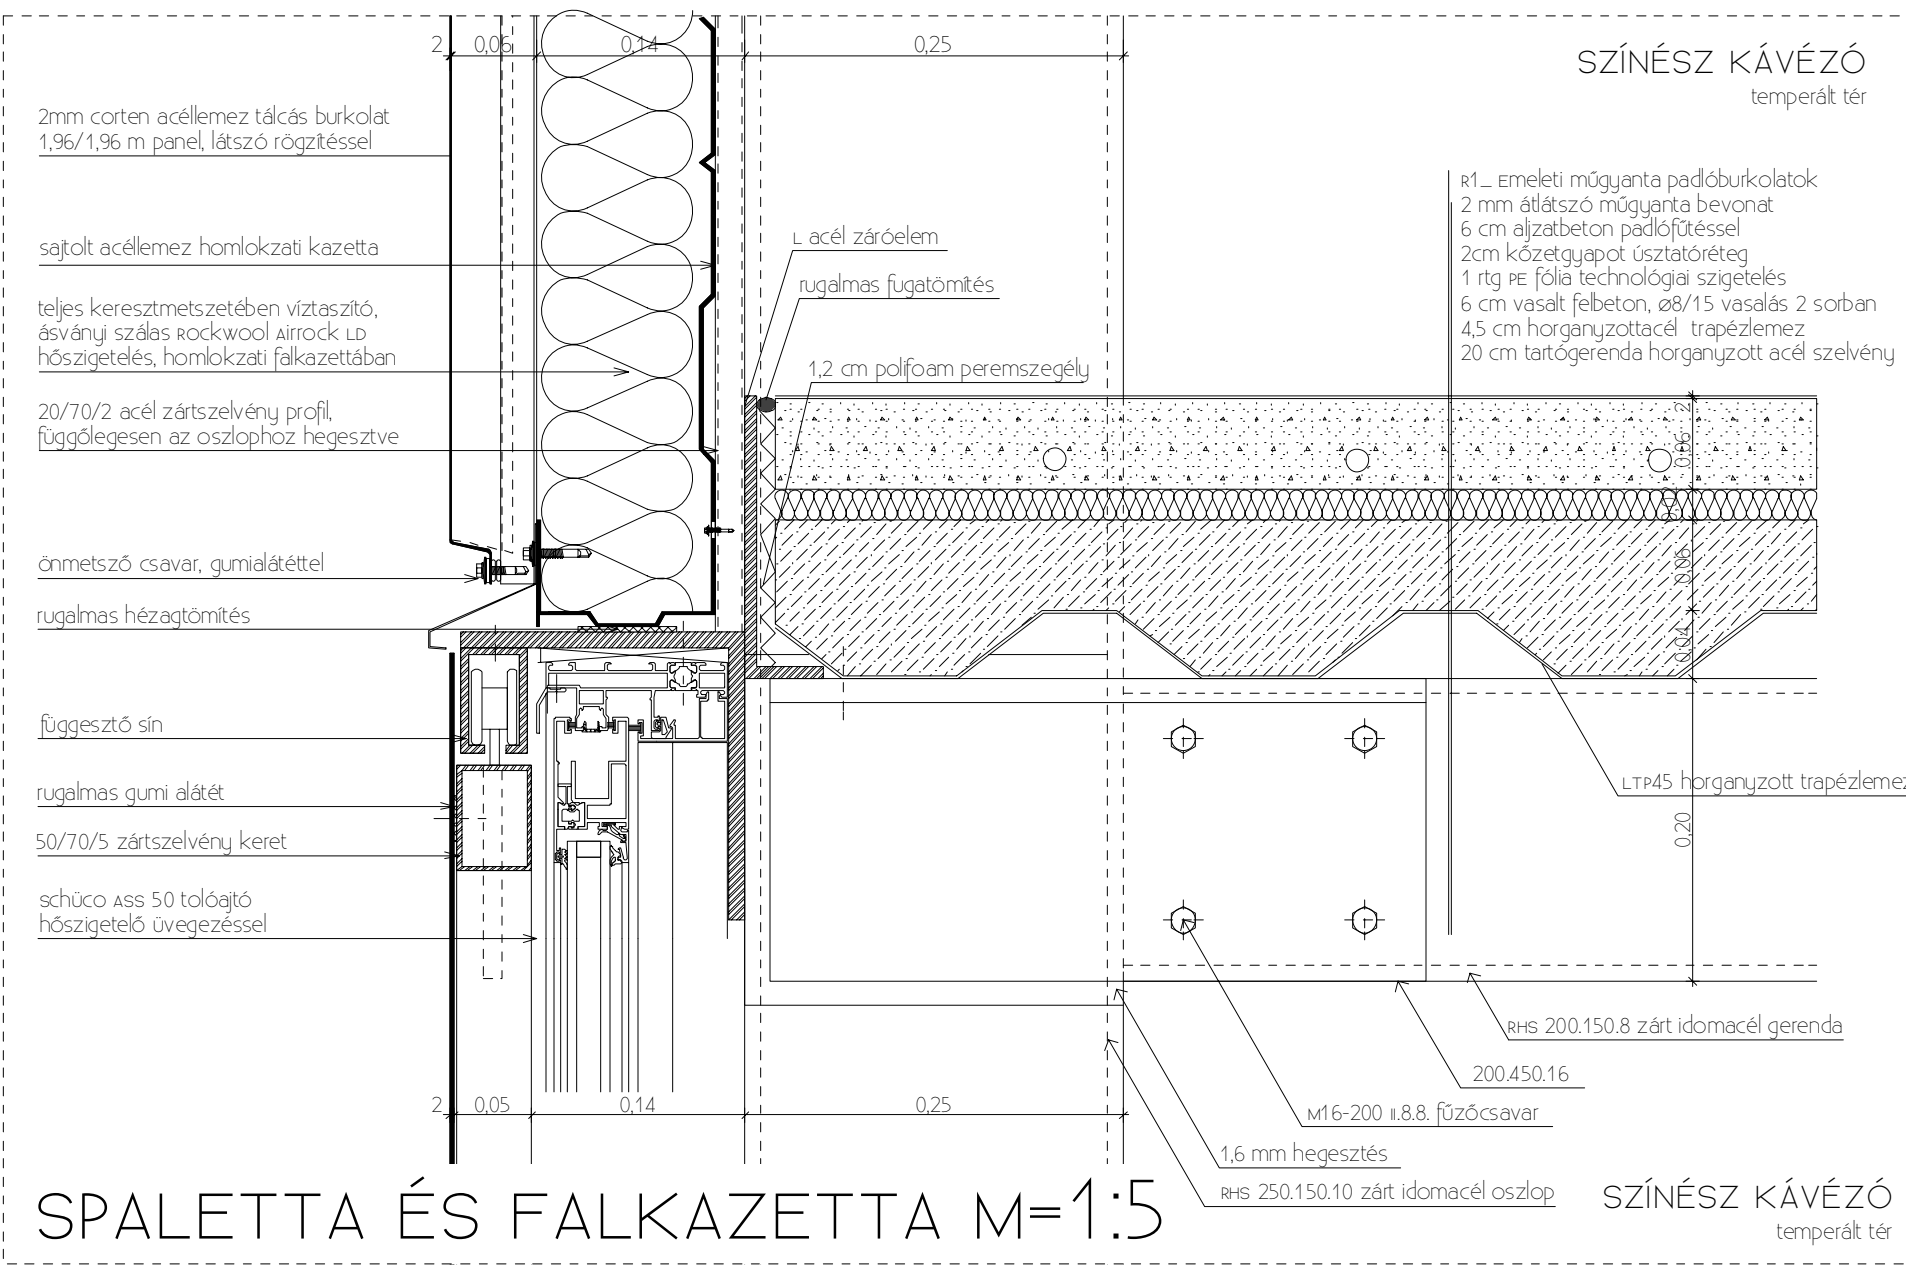


SPALETTA ÉS FALKAZETTA M=1:5

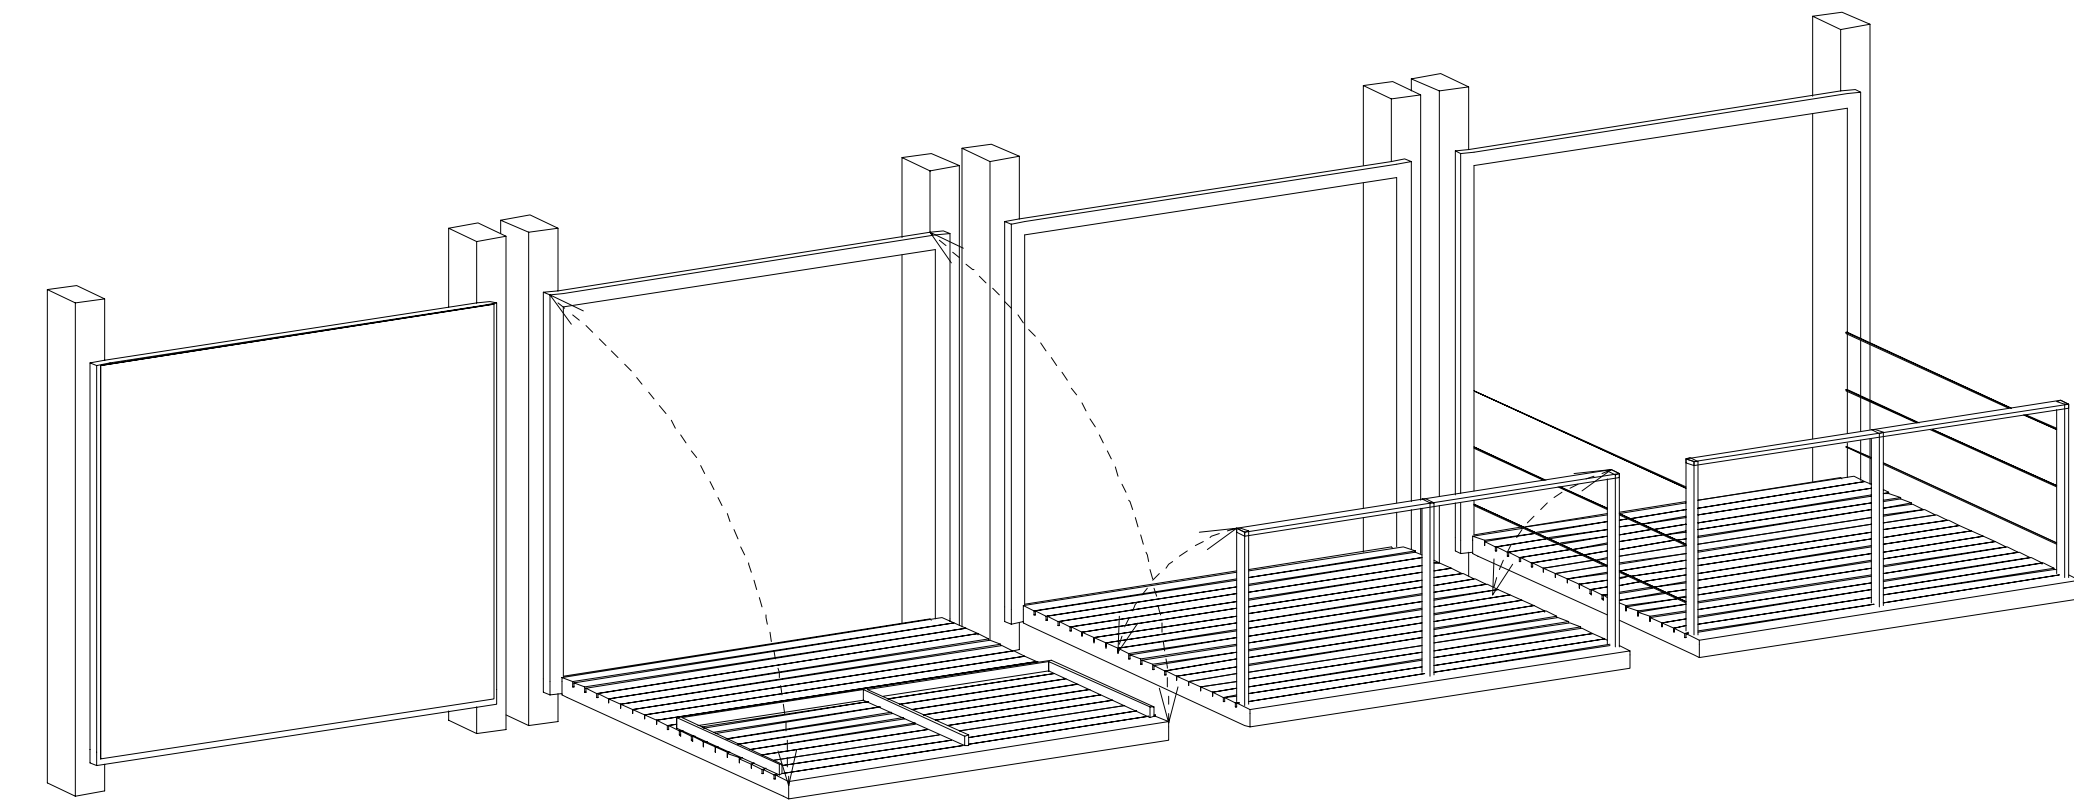

LENYÍLÓ TÁBLÁK KORLÁTJA M=1:5

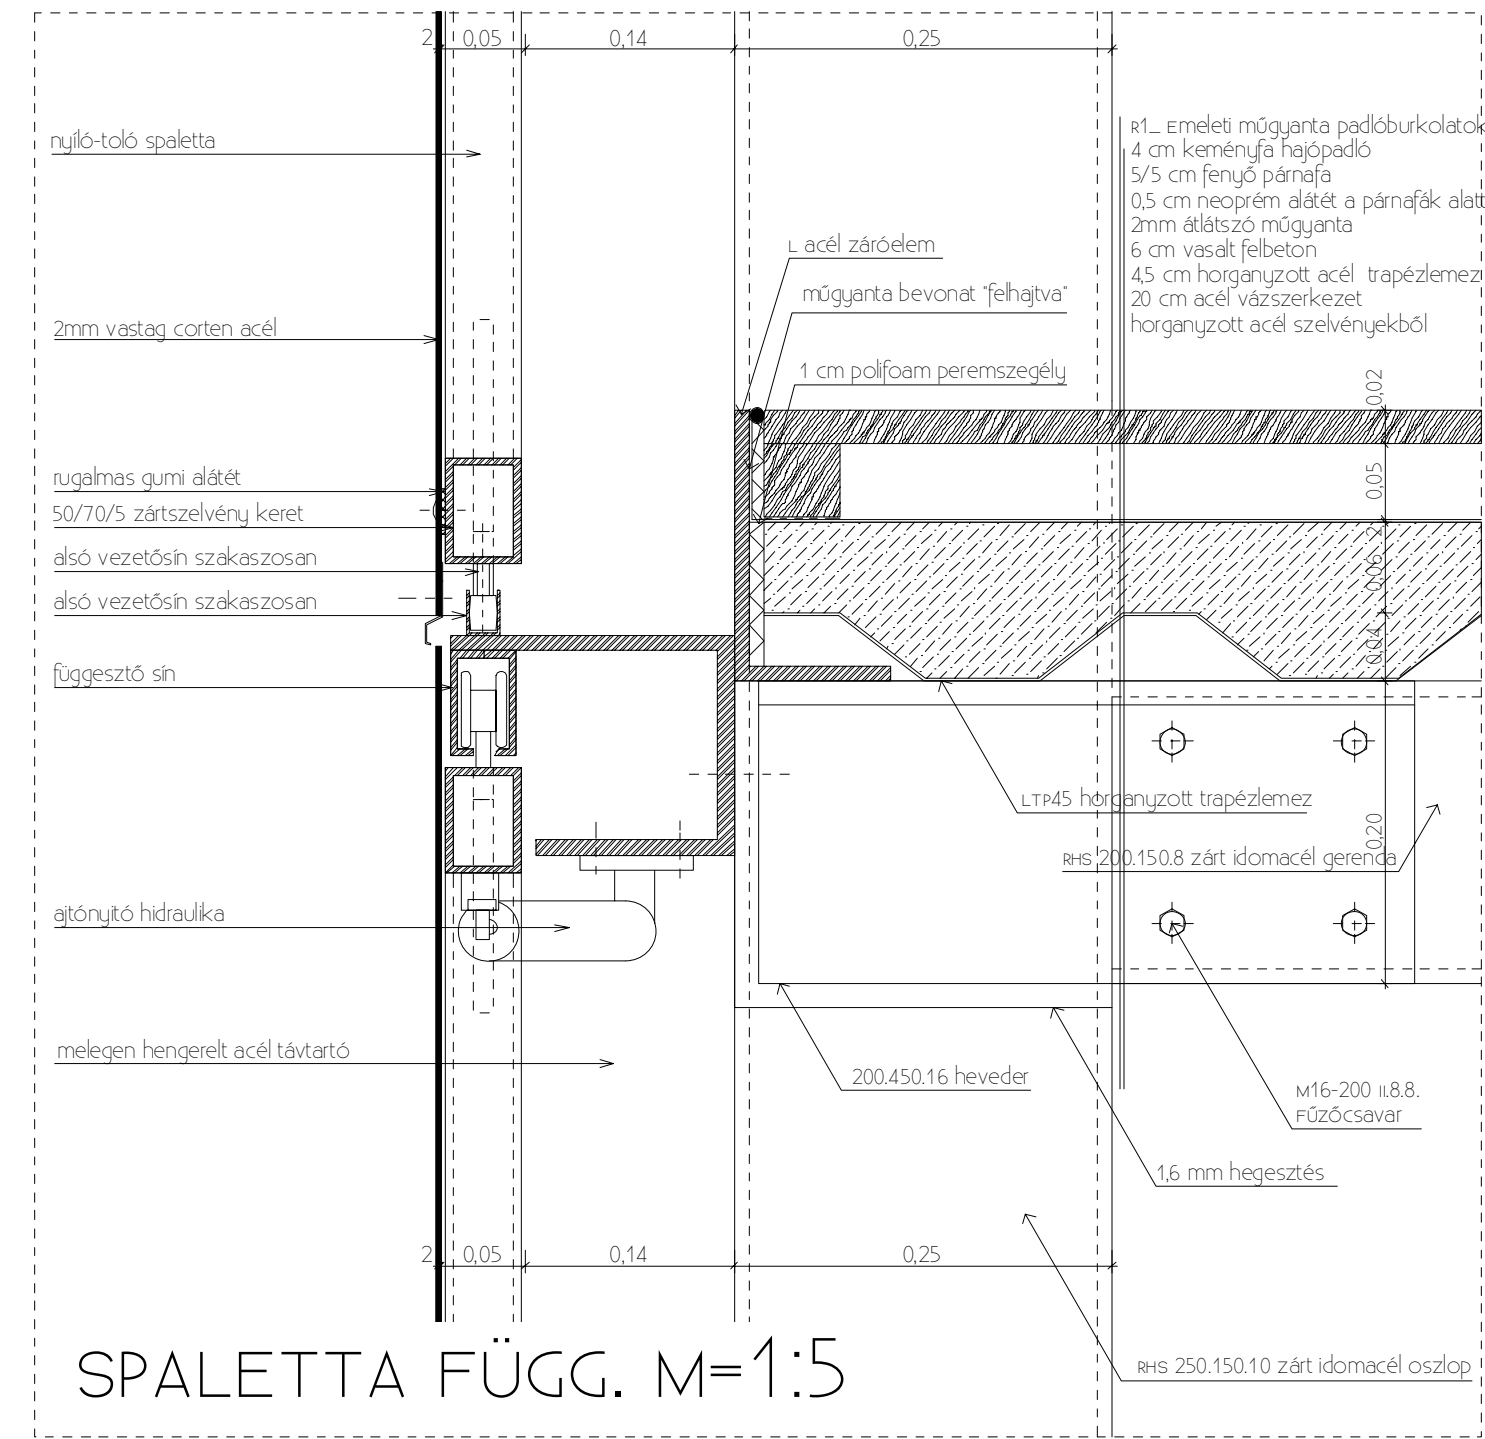

SPALETTA FÜGG. M=1:5

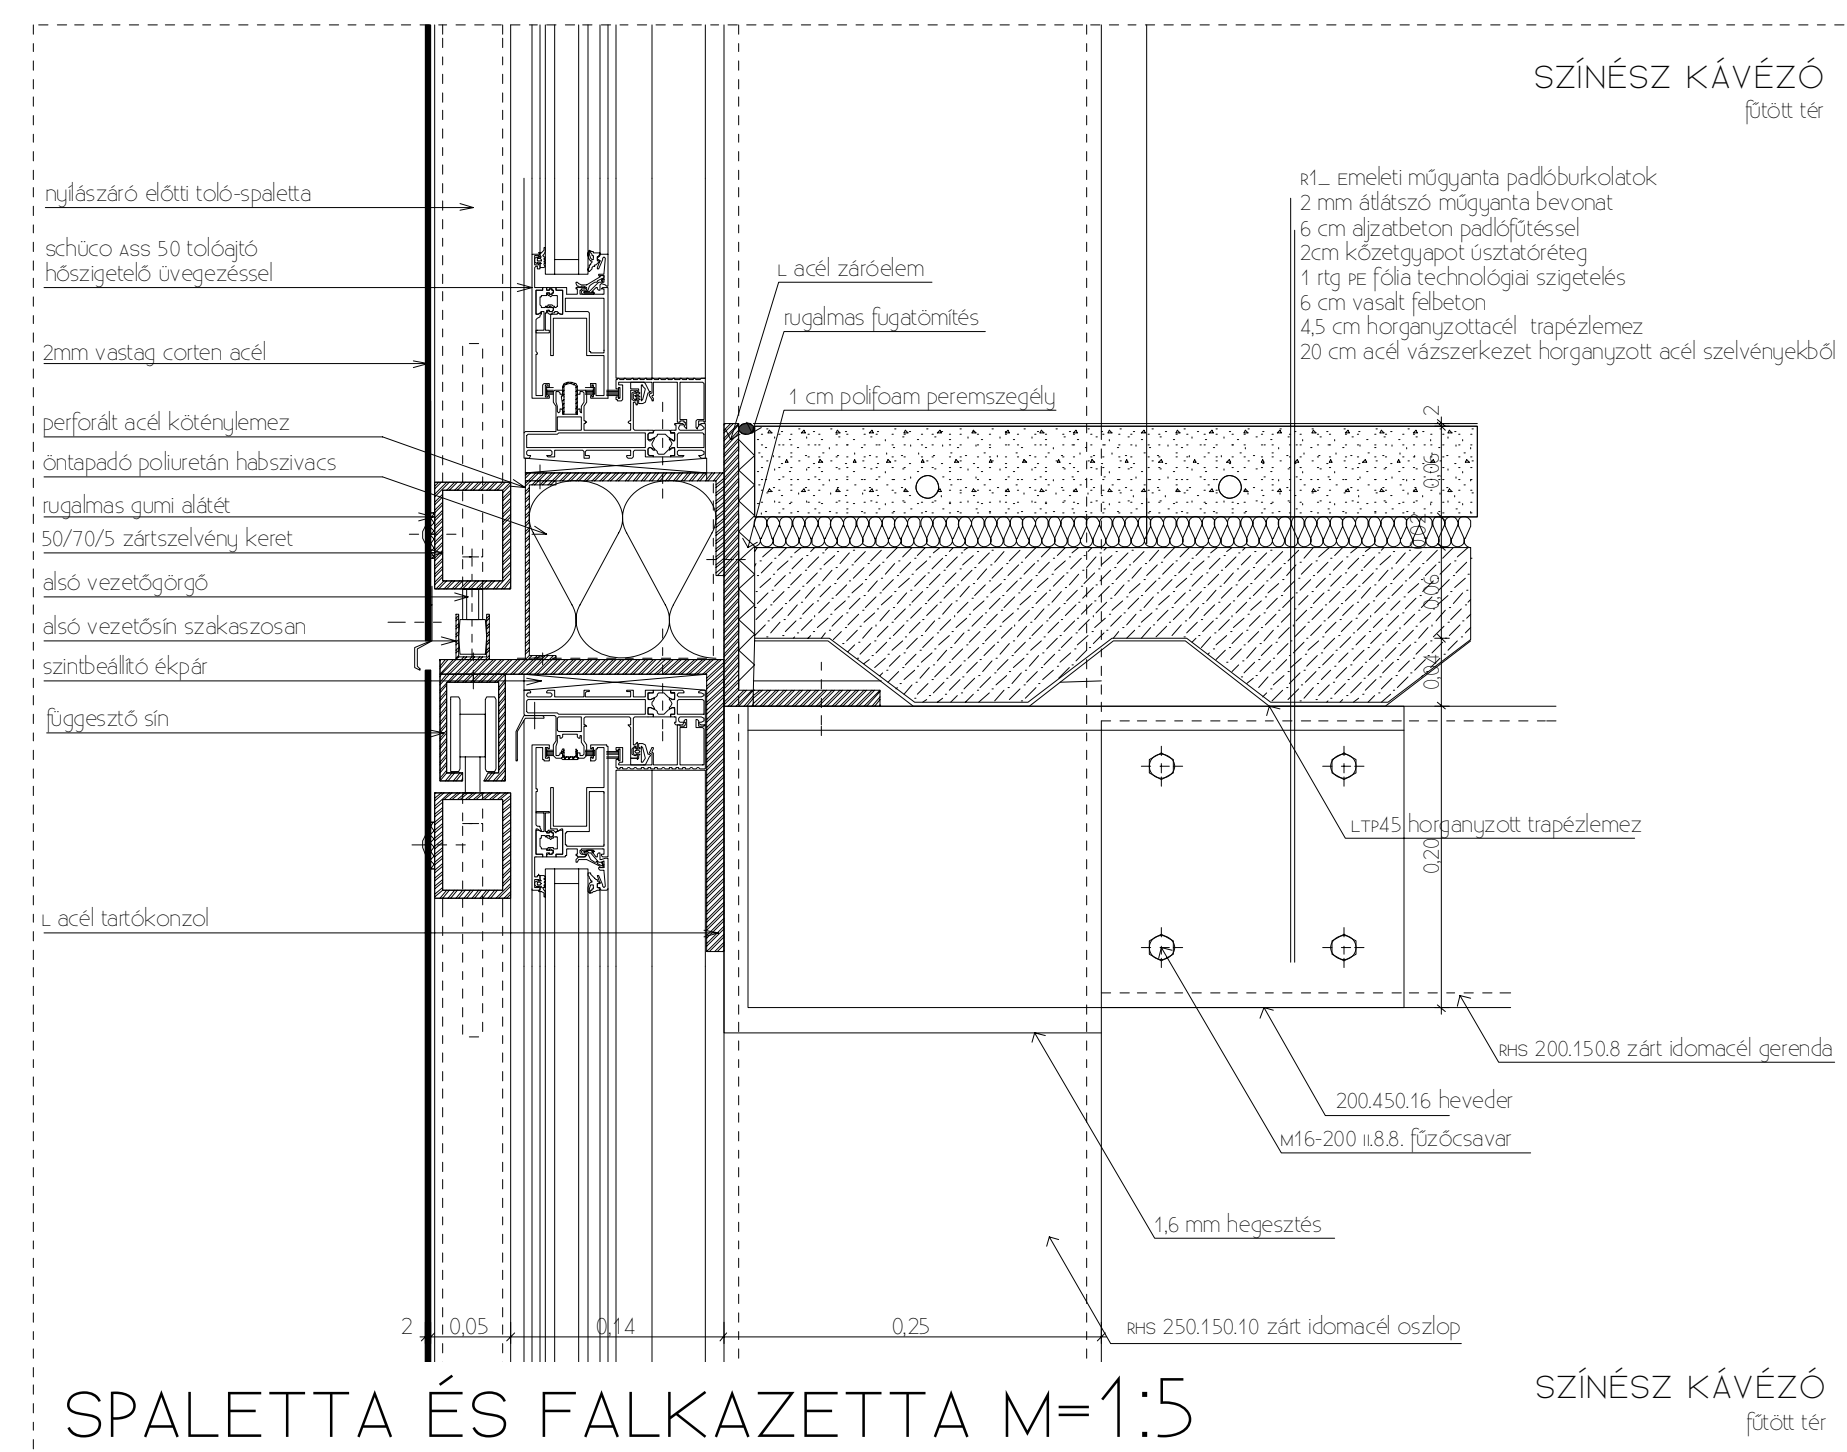

SPALETTA ÉS FALKAZETTA M=1:5