






ÚJPEST - NAGYFELSZÍNI VÍZTISZTÍTÓ MŰ - VÁROSÉPÍTÉSZETI ÖTLETPÁLYÁZAT

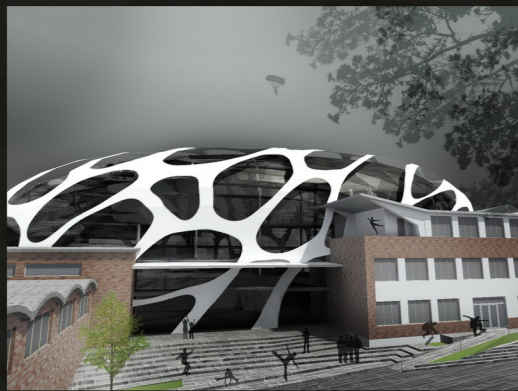

A MŰEMLEKEKET MAGÁBA FOGLALÓ EX-CENTER

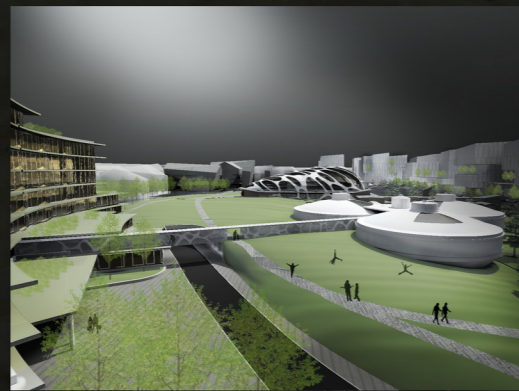


GYALOGOS ÁTJÁRÓ A SZÁLLODA ÉS A VIZES EXTRÉMIÁDÁK KÖZÖTT

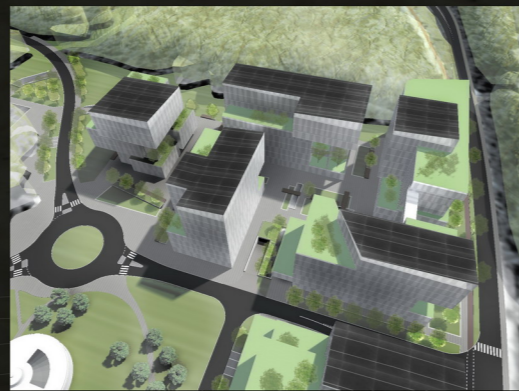


IRODAUDVAR



EX-CENTER ÉS A FŐ TÉR

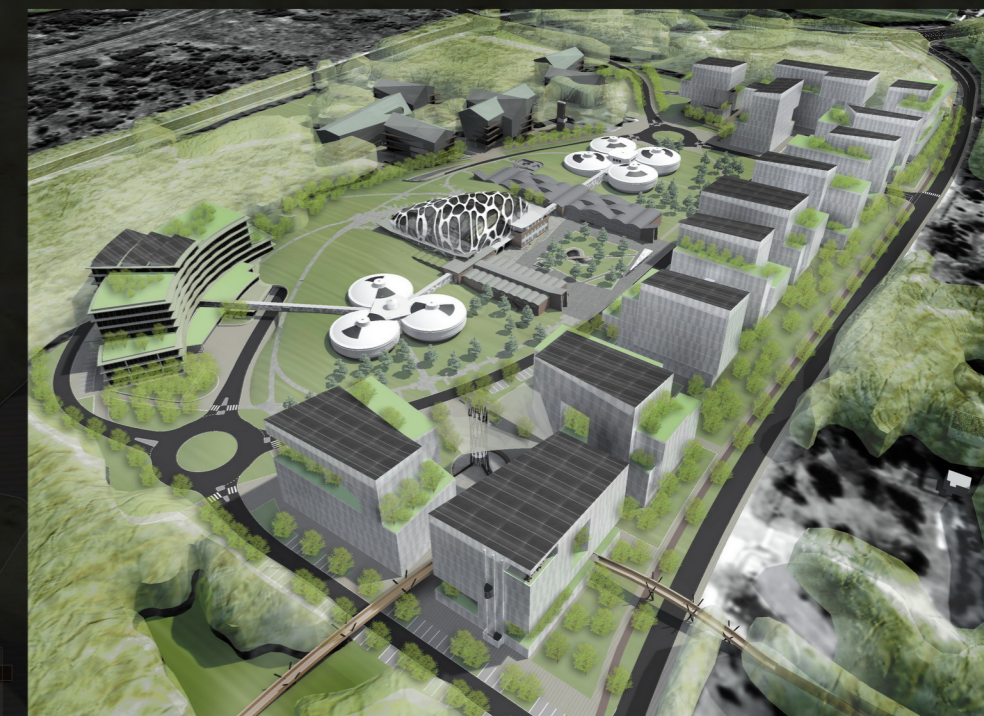

MADÁRPERSPEKTÍVA ÉSZAKI FELŐL

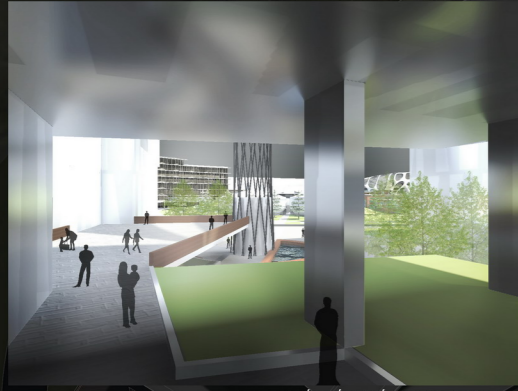


DUNAPALLÓ BEERKEZÉSE AZ IRODASORBA




DUNAPALLÓ HÍDJA A VÁCI ÚT FELETT





IRODASOR A VÁCI ÚT DÉLI CSOMÓPONT FELŐL

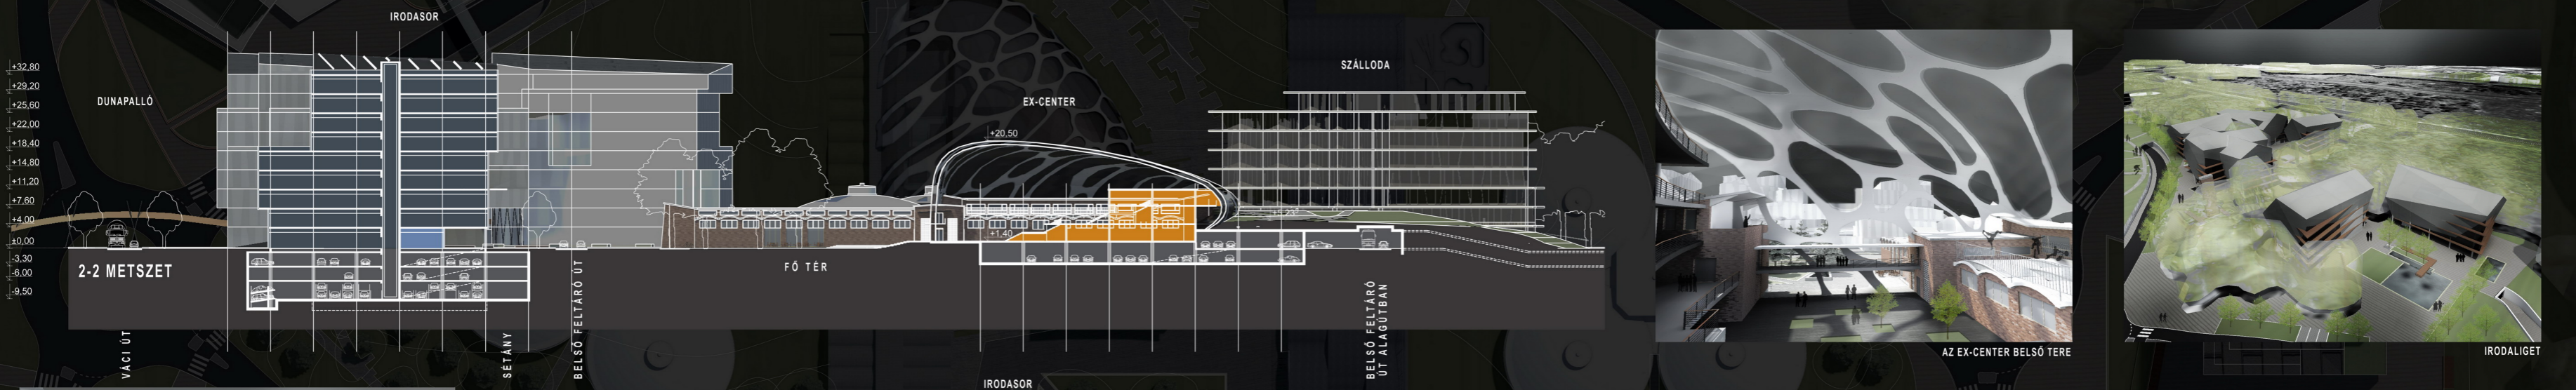


AZ EX-CENTER BELSŐ TERE

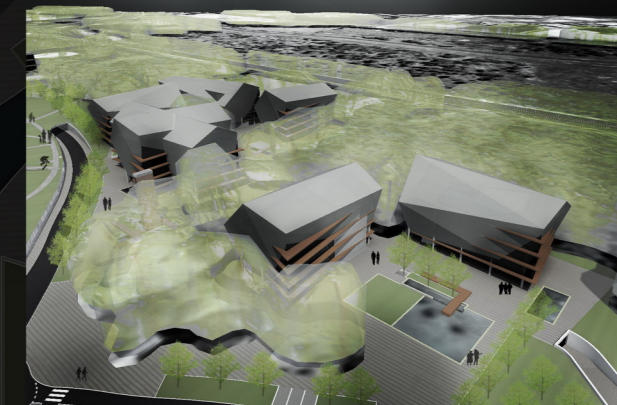

IRODALIGET

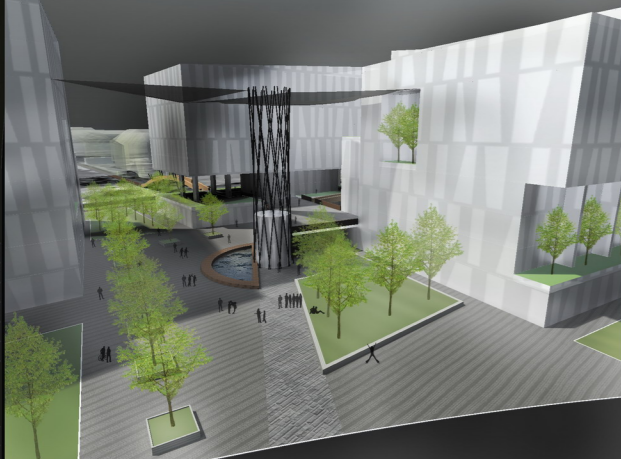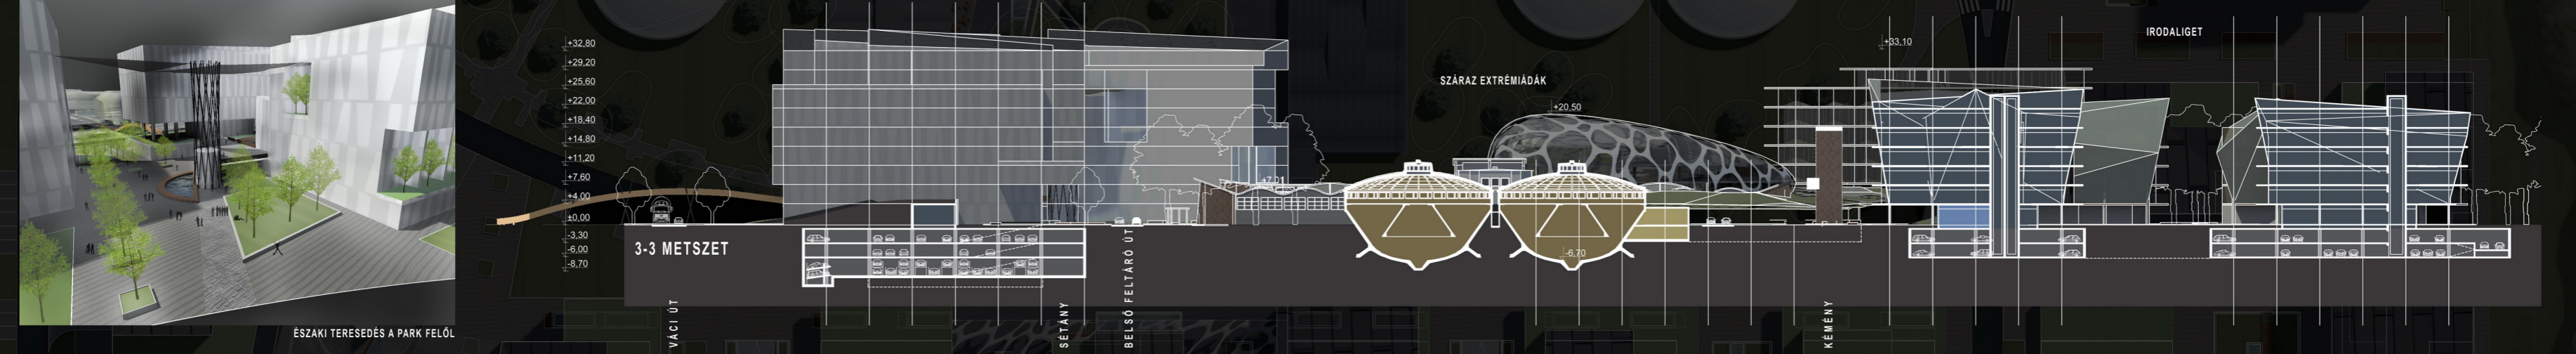

ÉSZAKI TERESÉDÉS A PARK FELŐL

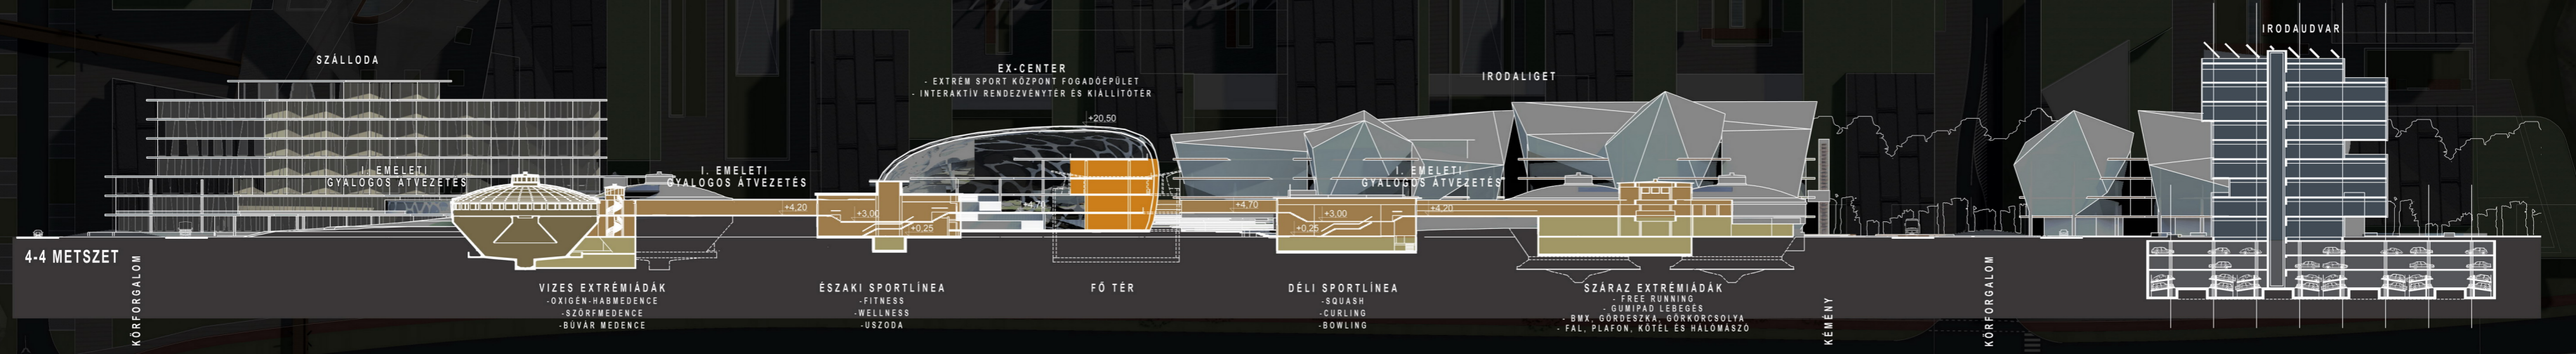

LÁTVÁNYTERVEK, METSZETEK M=1:500

