

Elhelyezkedés



Kapcsolat




Megközelíthetőség




Funkciókapcsolat




Helyszínrajz M 1:500

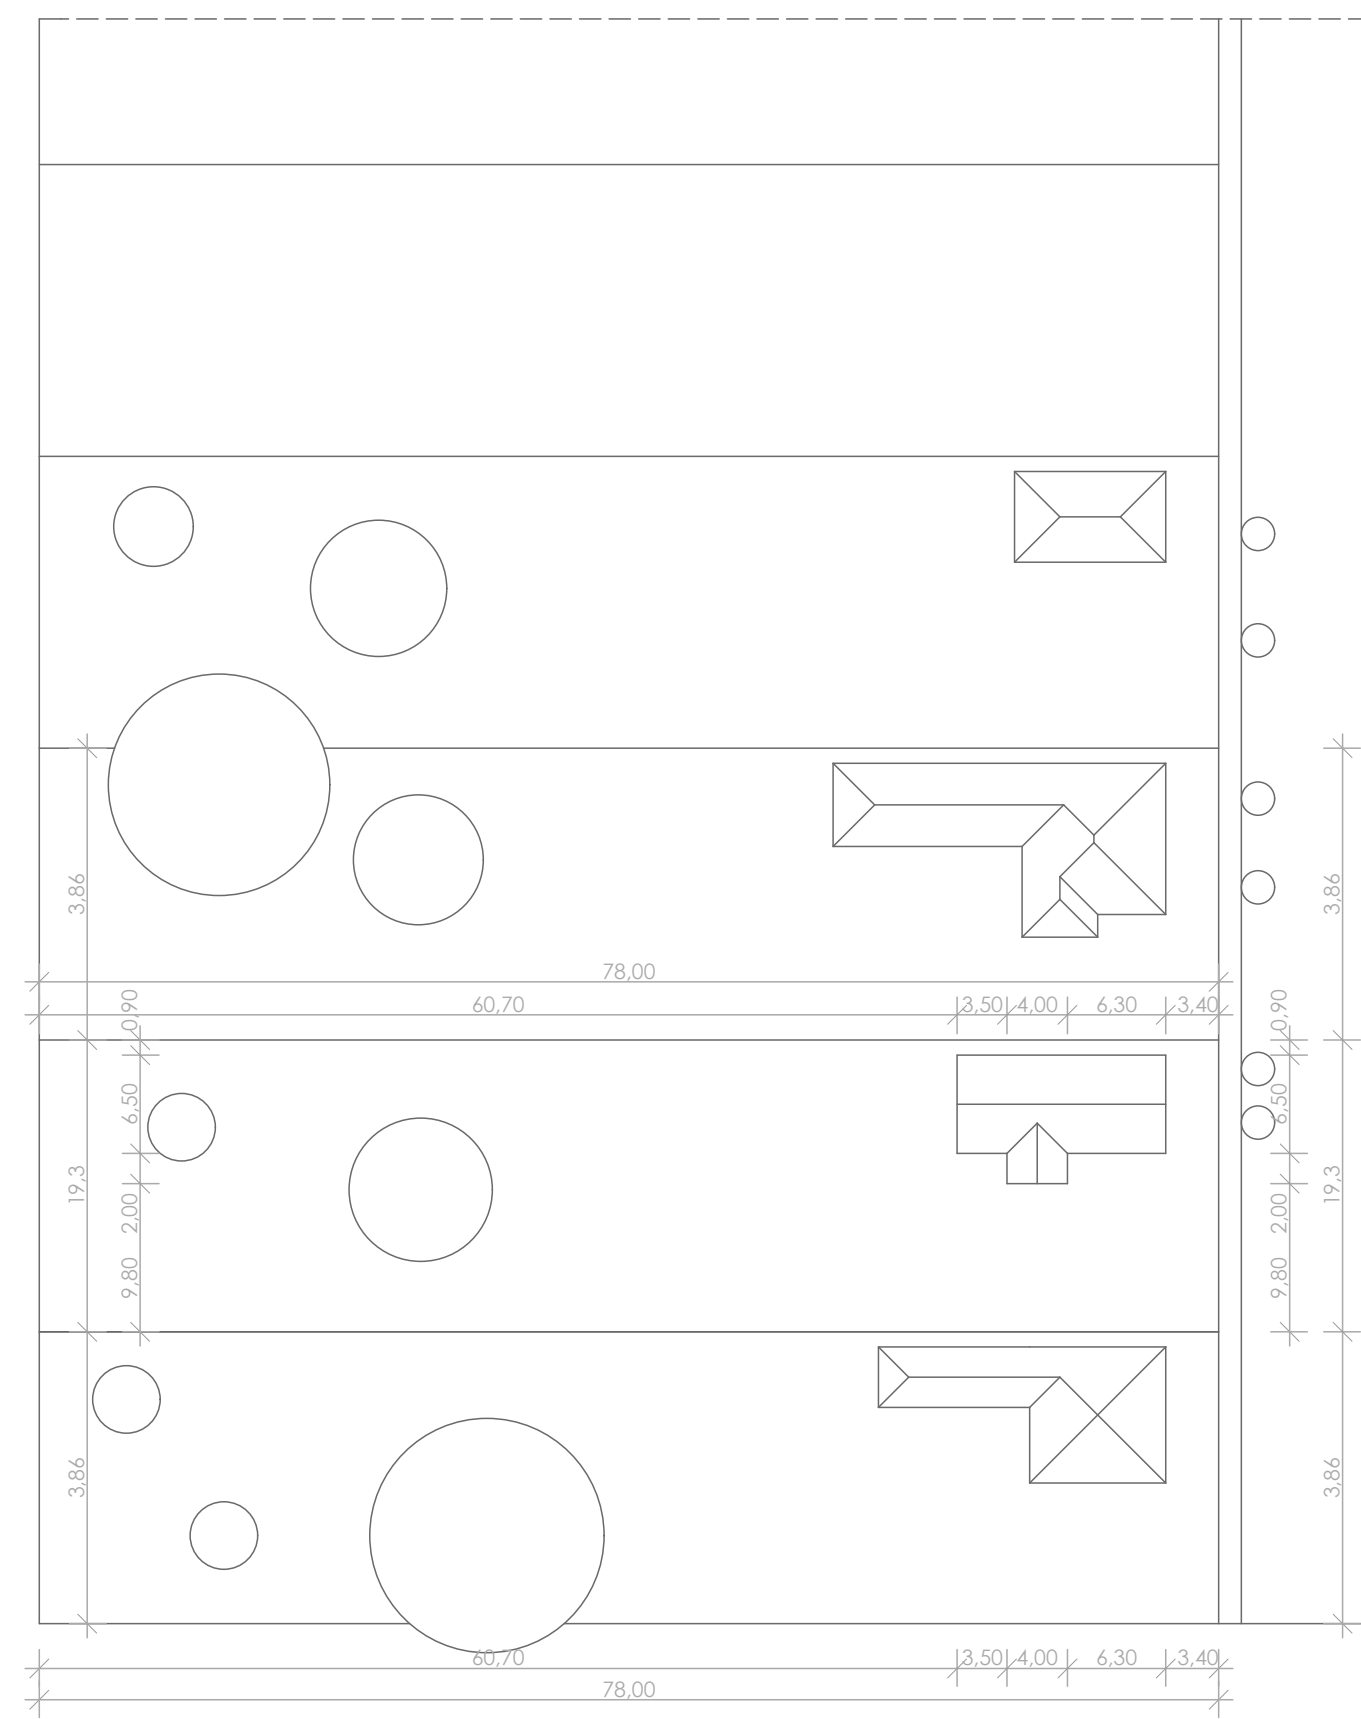


Alaprajz M 1:100

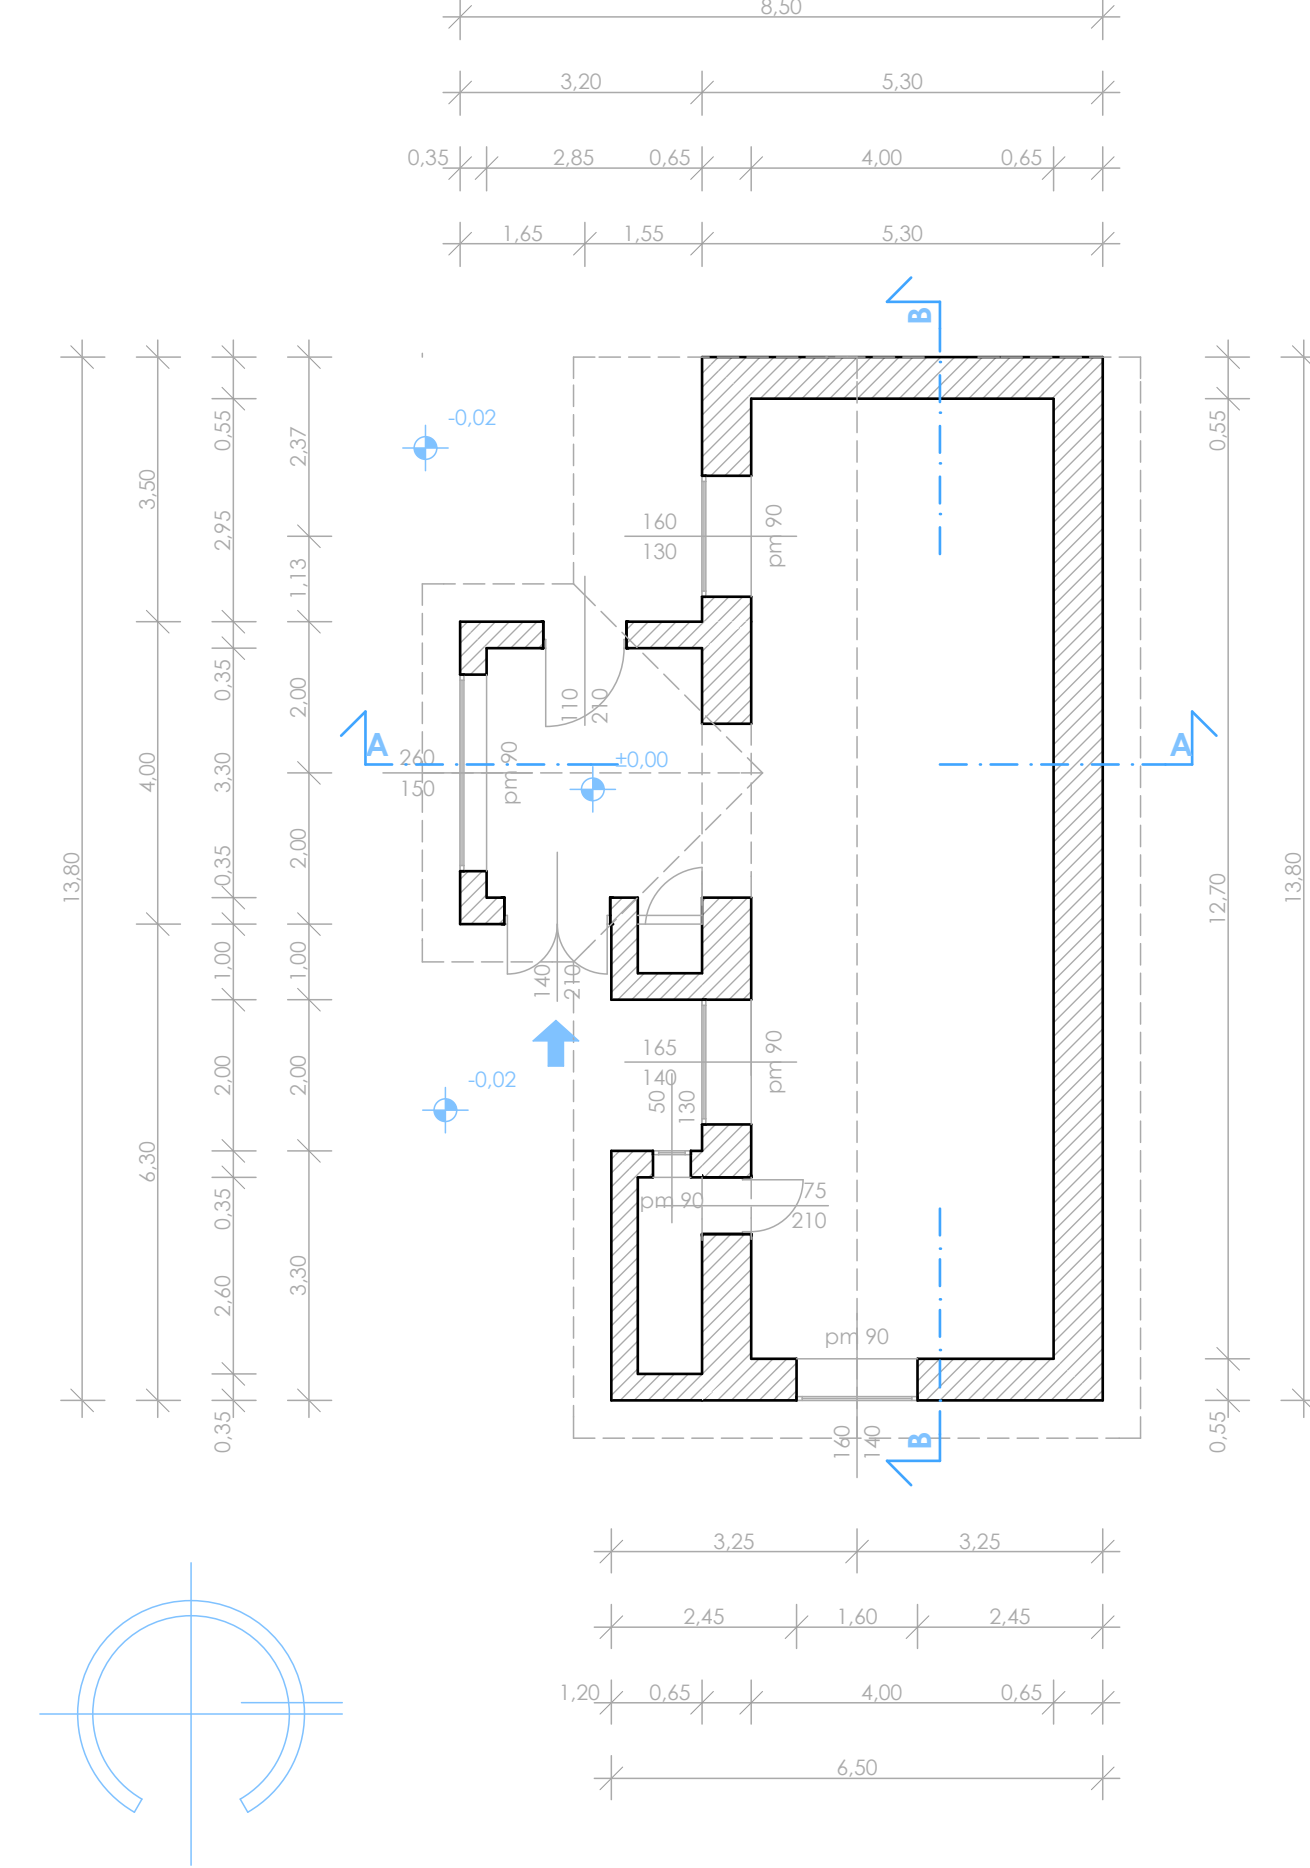


Északi homlokzat M 1:100

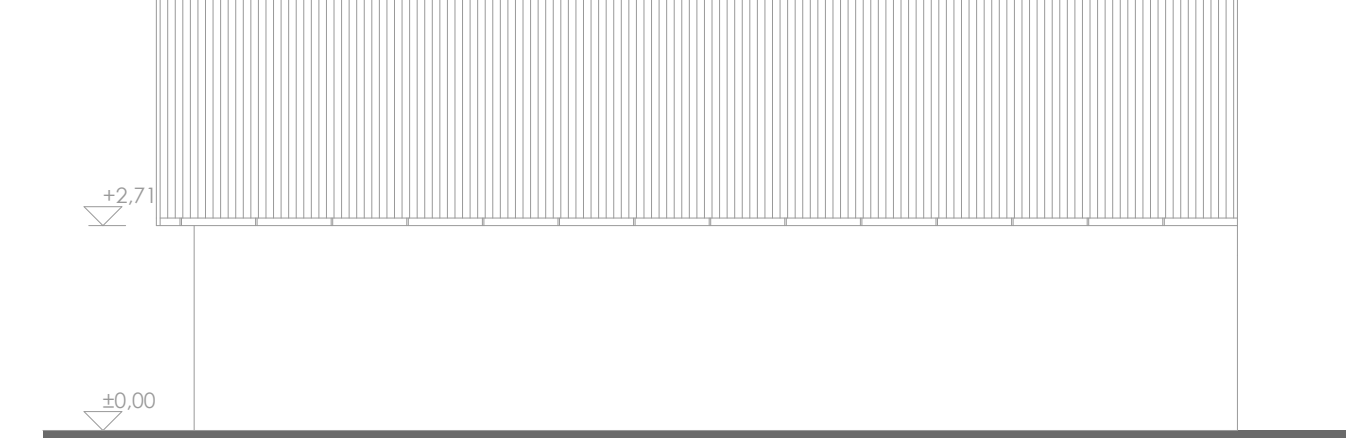


Déli homlokzat M 1:100

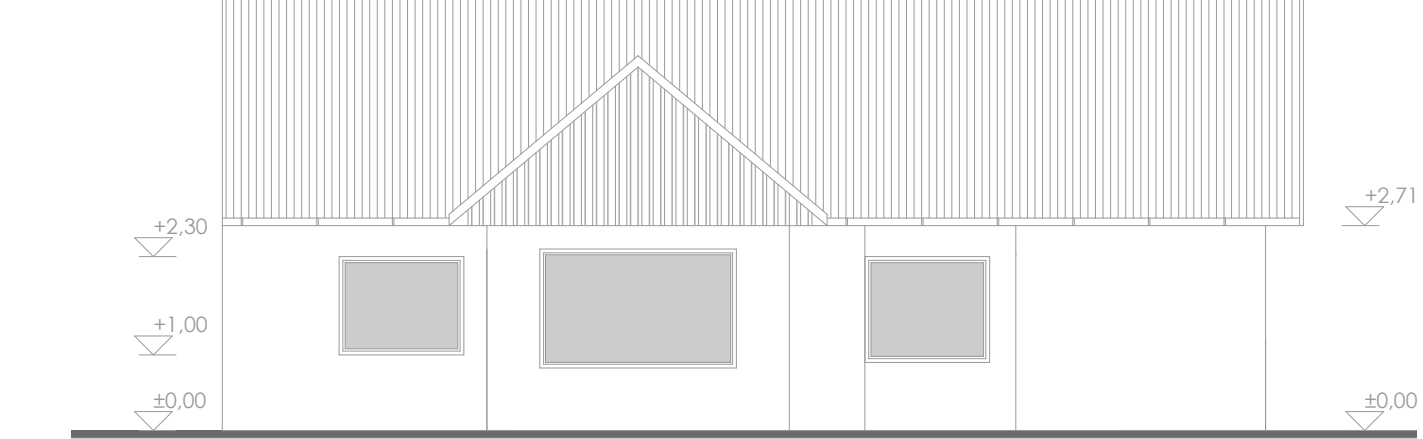


Nyugati homlokzat M 1:100

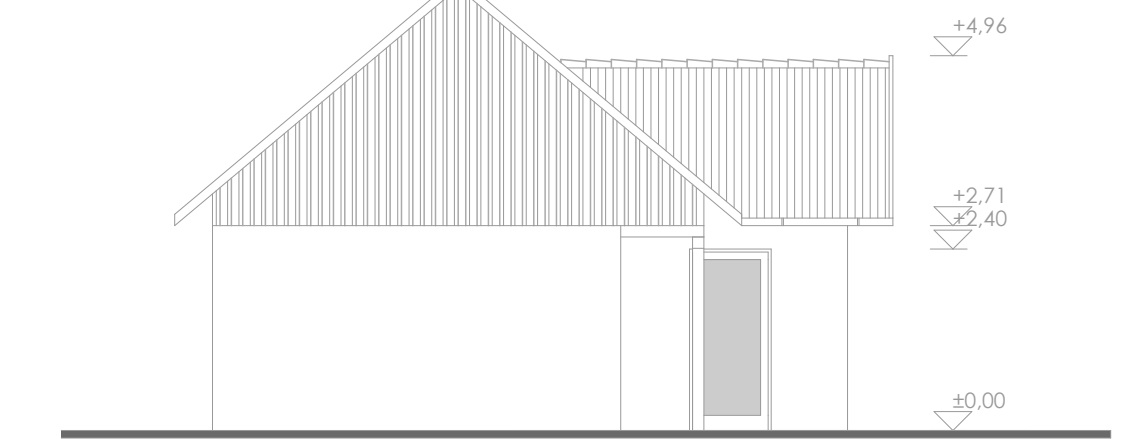


Keleti homlokzat M 1:100

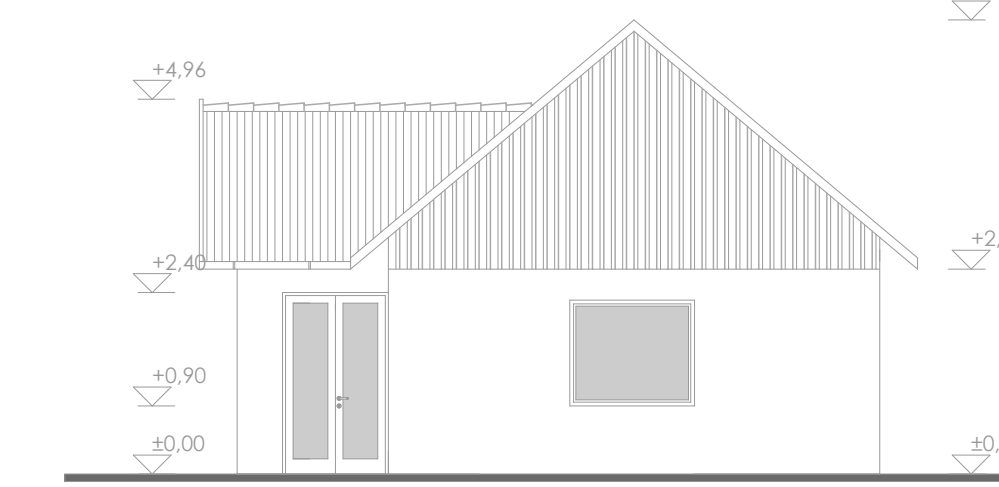

A-A metszet M 1:100

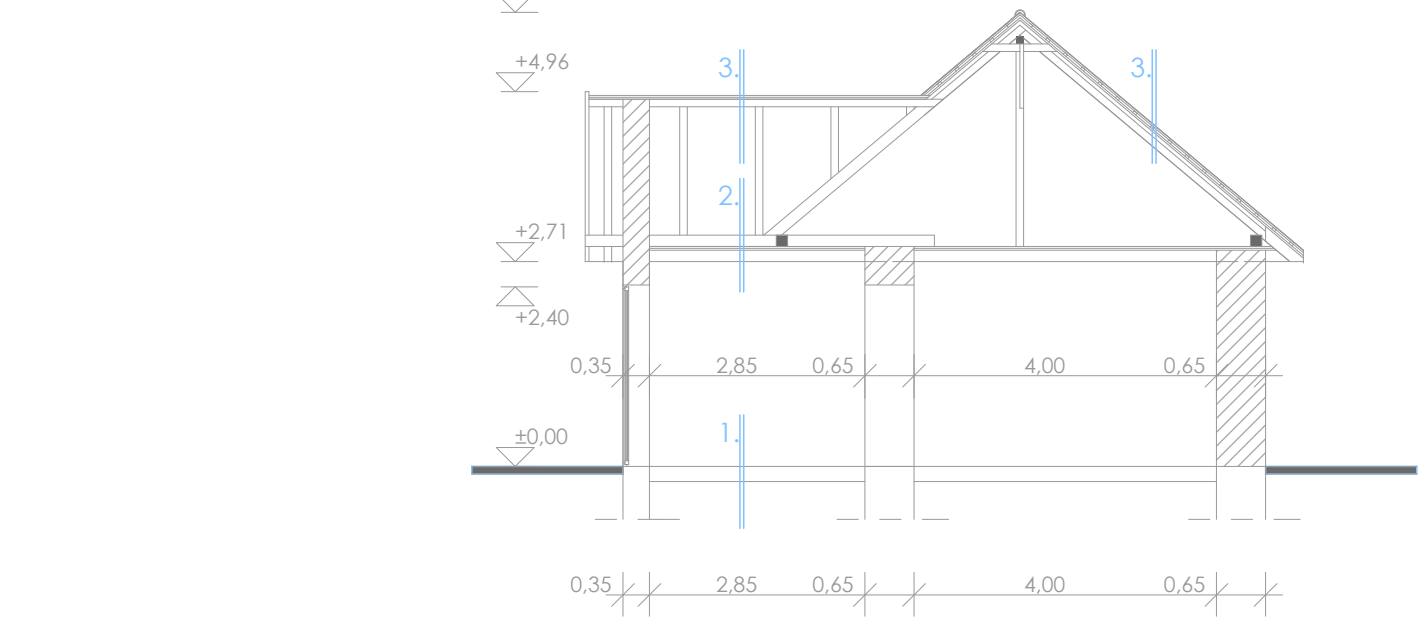

B-B metszet M 1:100

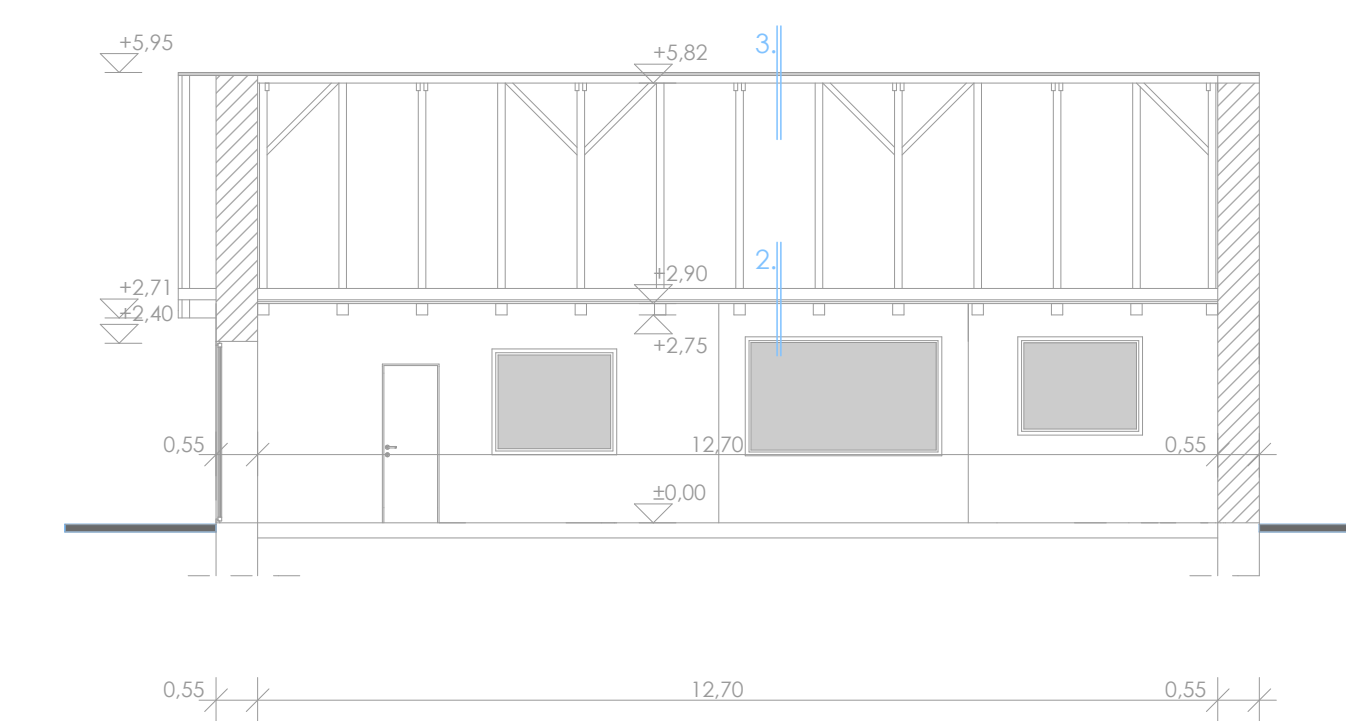

Országos Tervpályázat

Miskolci Autista Alapítvány
bentlakásos otthonának

Telepítés, funkciókapcsolat,
Meglévő állapot

01 02 03 04 05

