



Déli homlokzat M 1:100

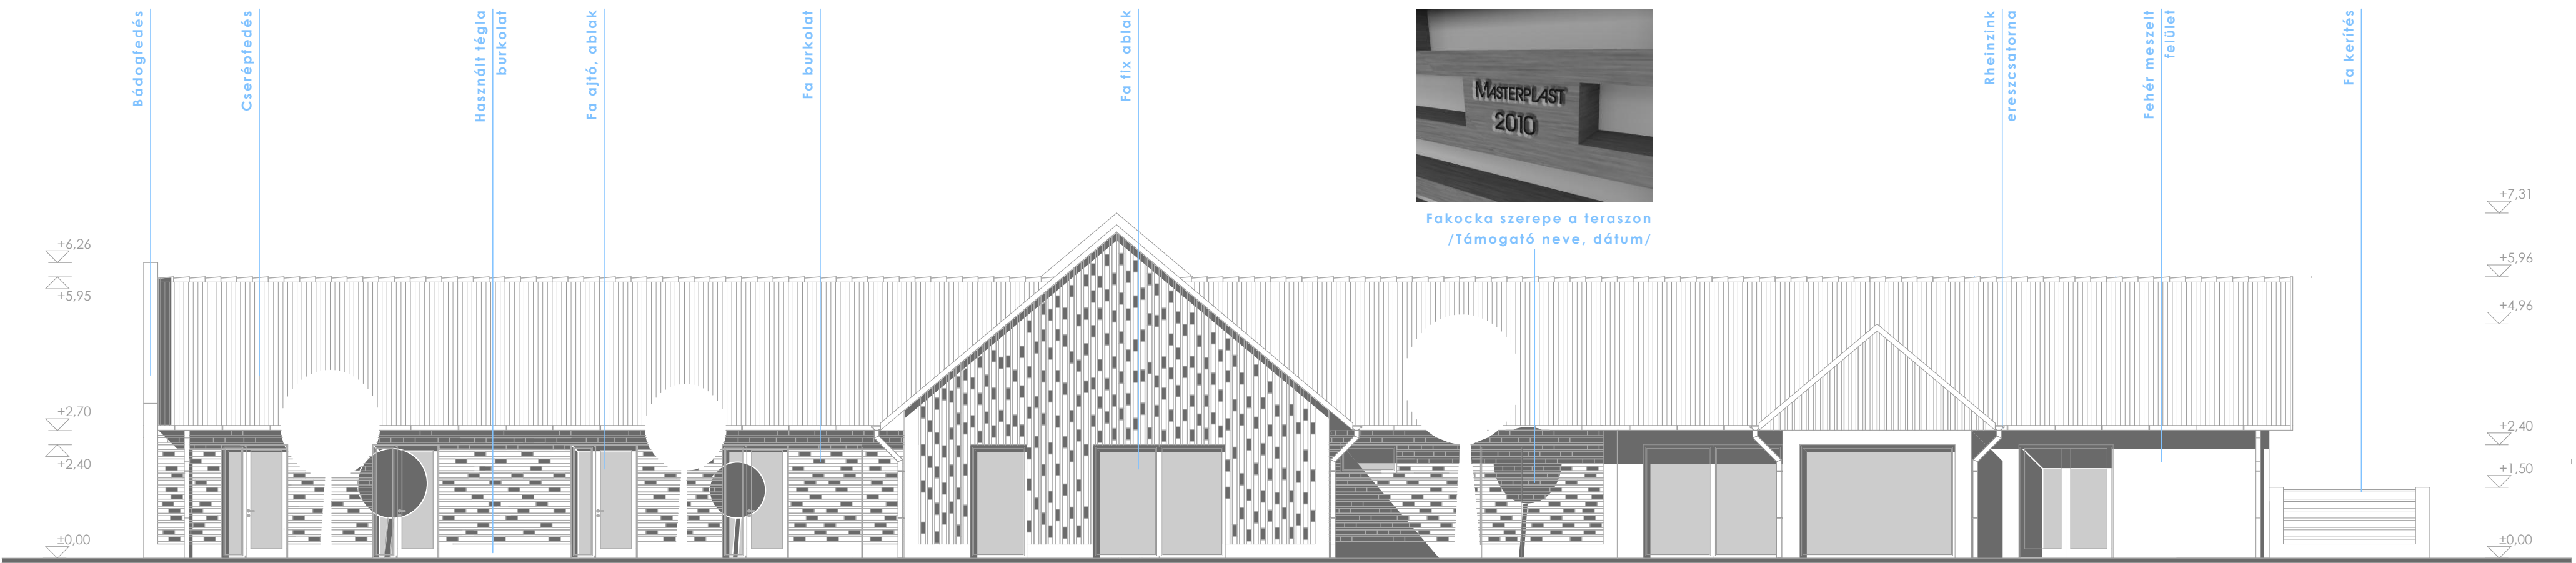


Keleti homlokzat M 1:100


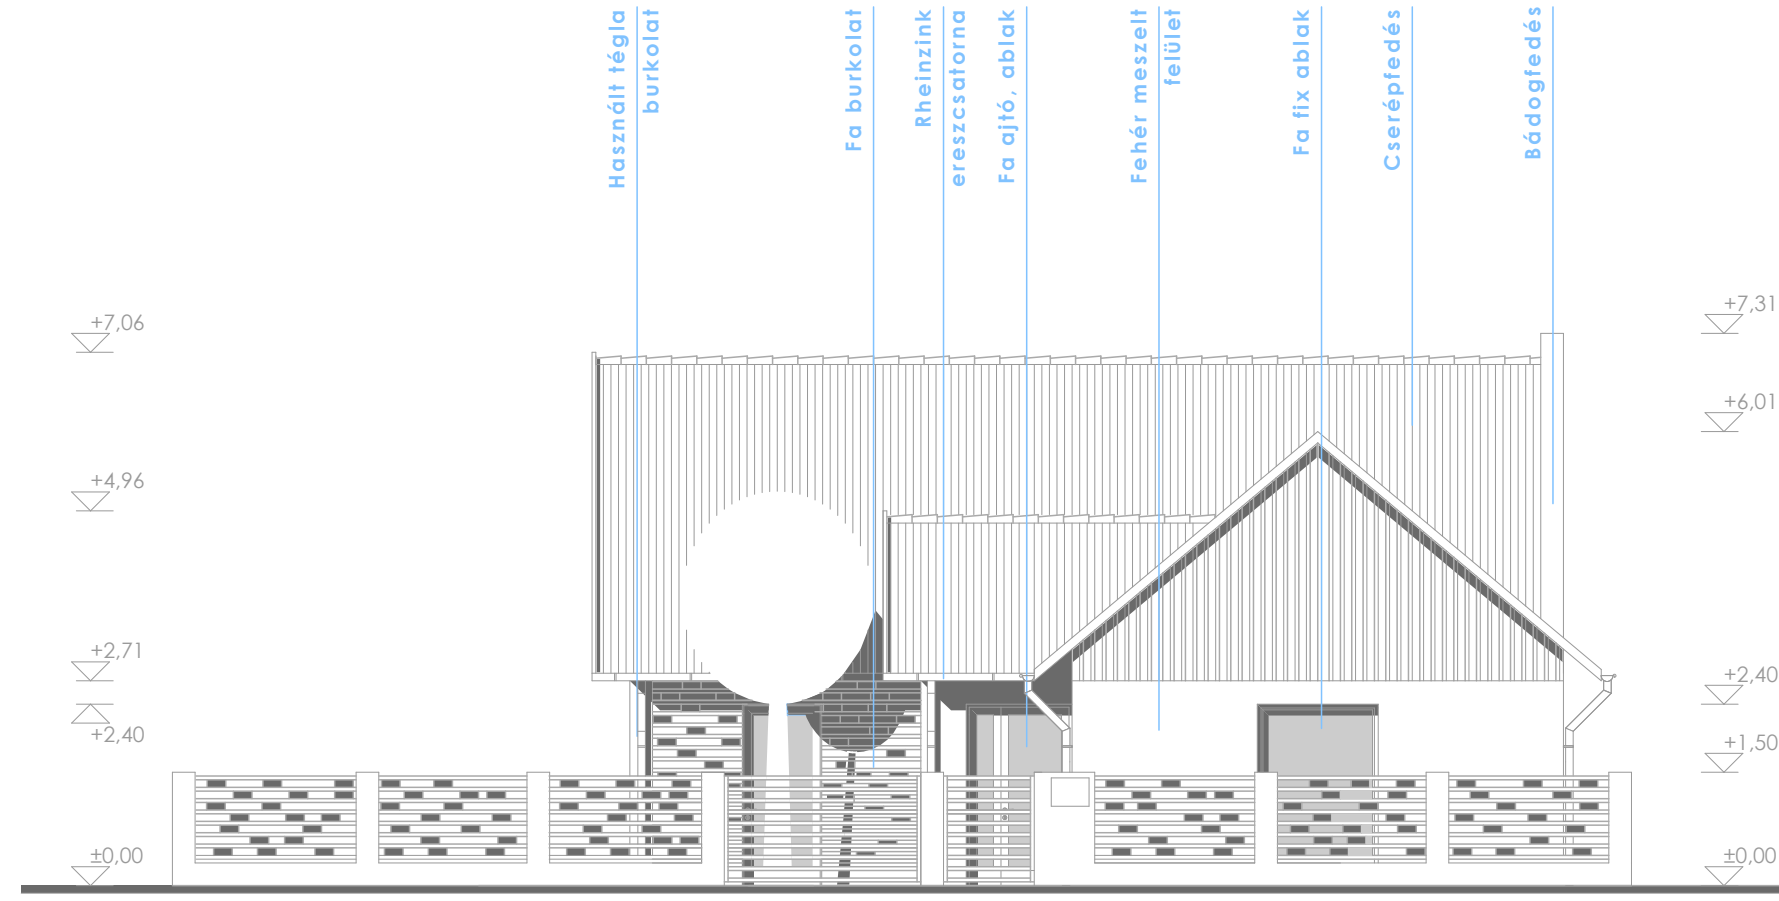


0. Kerámia burkolat Belensímlés Meglévő rétegtrend	1. Parketta v. kerámia járólapp Aljzatkiegyenlítés Aljzatbeton (C10) Technológiai szigetelés (PVC fólia) Lépcsődől szigetelés Mechanikai védőréteg 1 tlg. övcs szigetelés Kellőítés Vasalt aljzatbeton Kavicsfelöltés Tömörített felöltés Termett talaj	0.8 cm 5 cm 5 cm 8 cm 10 cm 15 cm
2. Aljzatbeton (C10) Technológiai szigetelés (PVC fólia) Lépcsődől szigetelés Deszkázat Gerenda	3. Égelelt agyag cserép Talajléc Elváros Albéltszigetelés Átseleltetett légréteg Szarus Párazsárólló Lécváz Gipszkartonburkolat Vakolat	5 cm 2.5 cm 2.5 cm 10 cm 15 cm 5 cm 1.5 cm 1 cm
4. Vakolat Dryvit OSB III Faváz, közle köztegyapot hőszig. OSB III Párazsáró réteg Gipszkarton	5. Gipszkarton OSB III Faváz, közle köztegyapot hőszig. OSB III Gipszkarton	1.5 cm 1.2 cm 1.2 cm 15 cm 1.2 cm 1.2 cm 1.2 cm


Északi homlokzat M 1:100

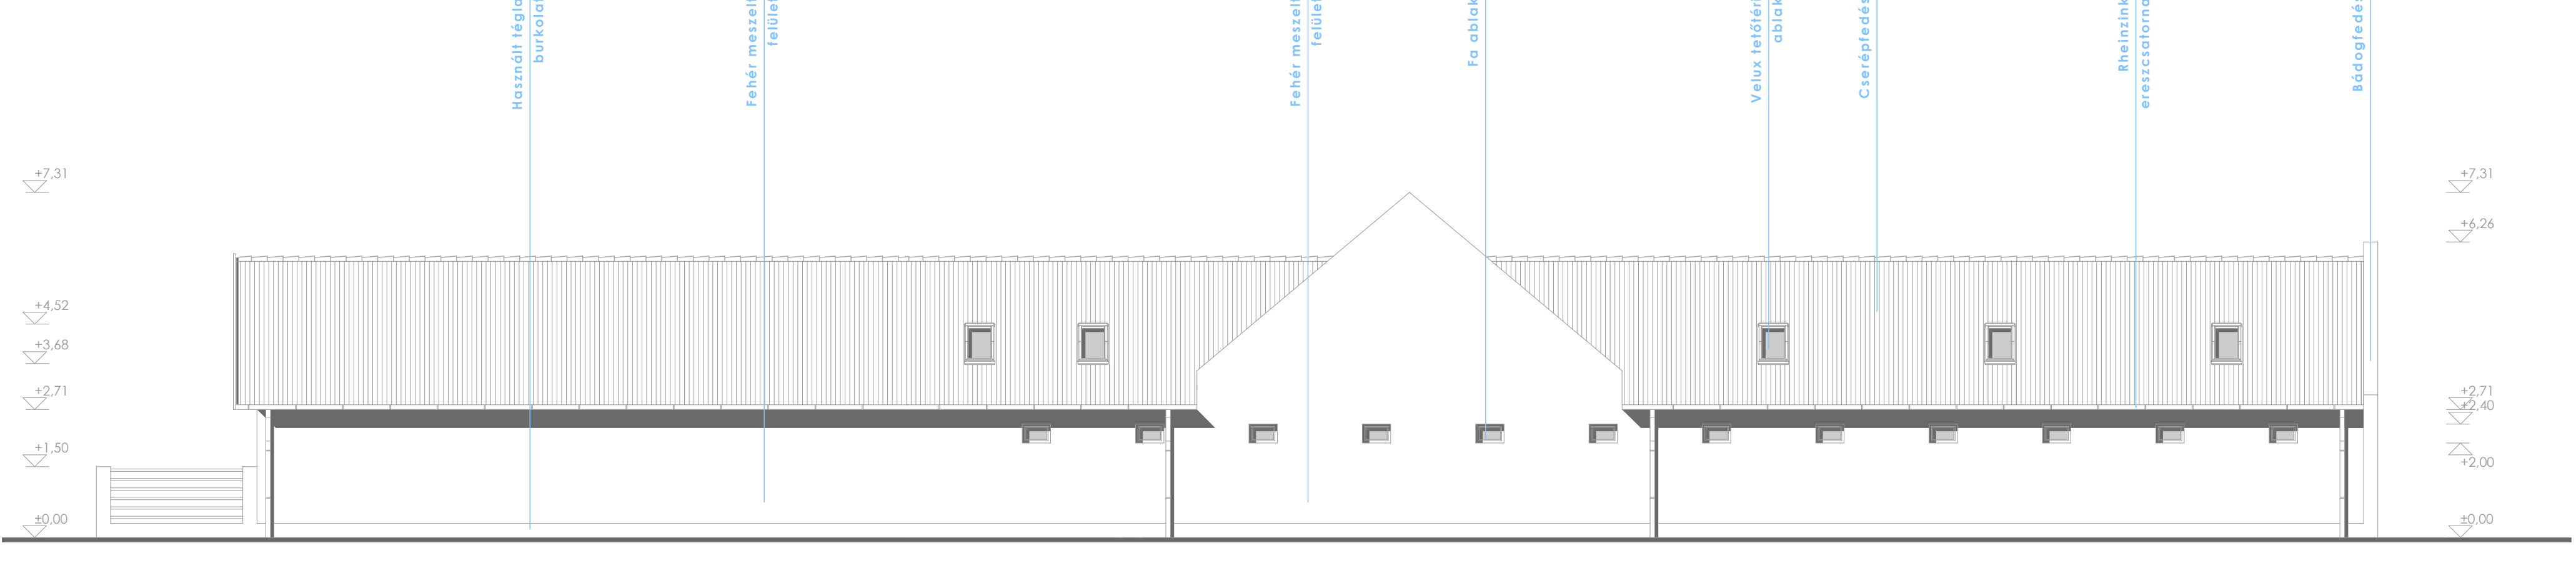


Nyugati homlokzat M 1:100

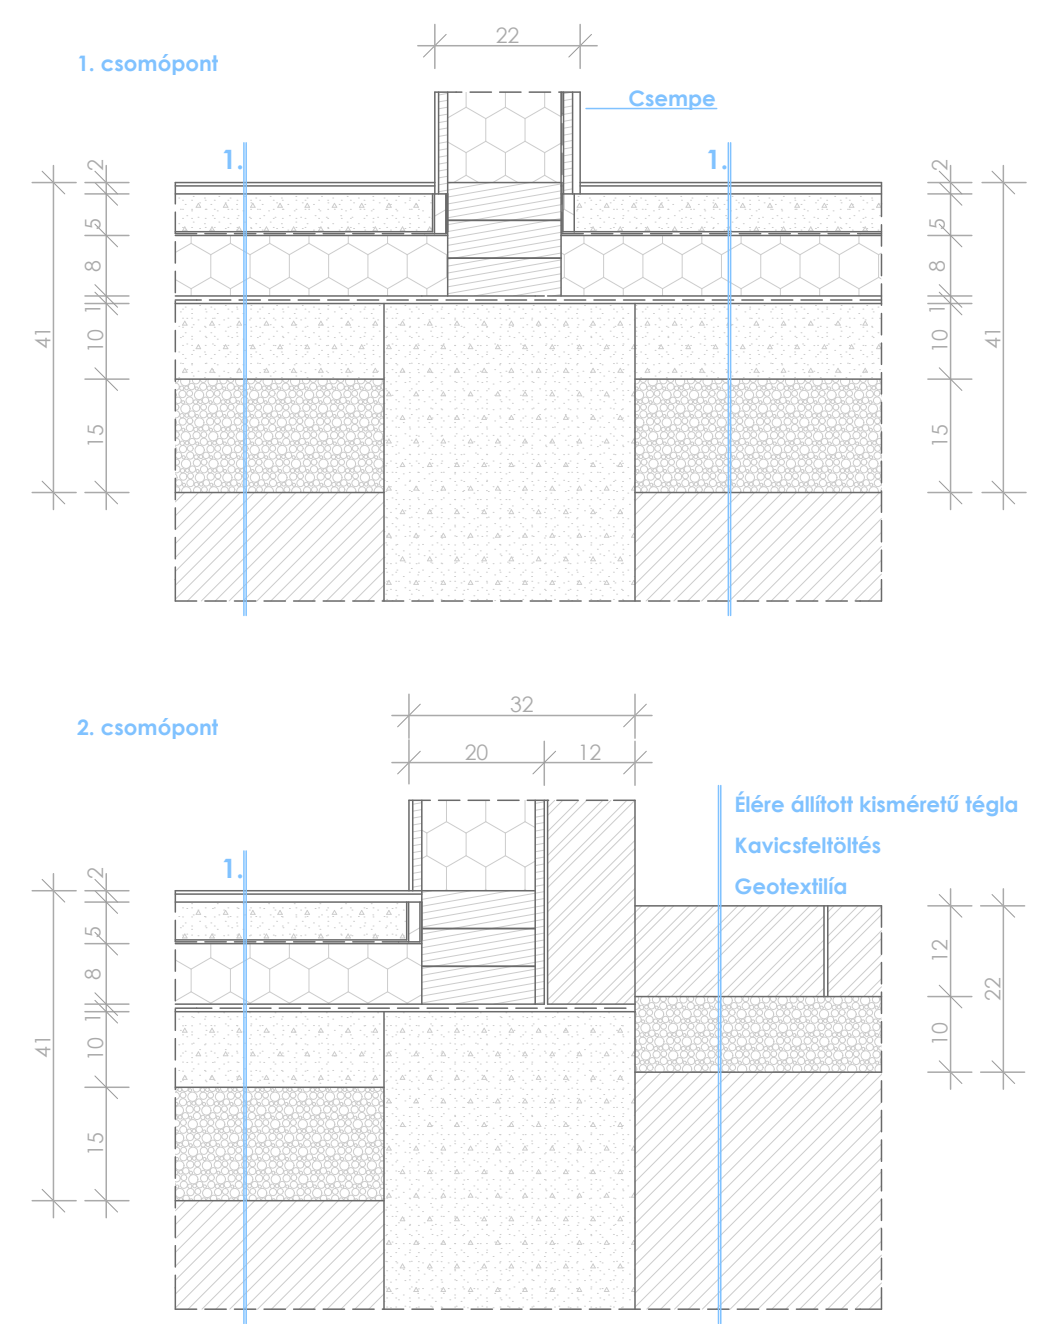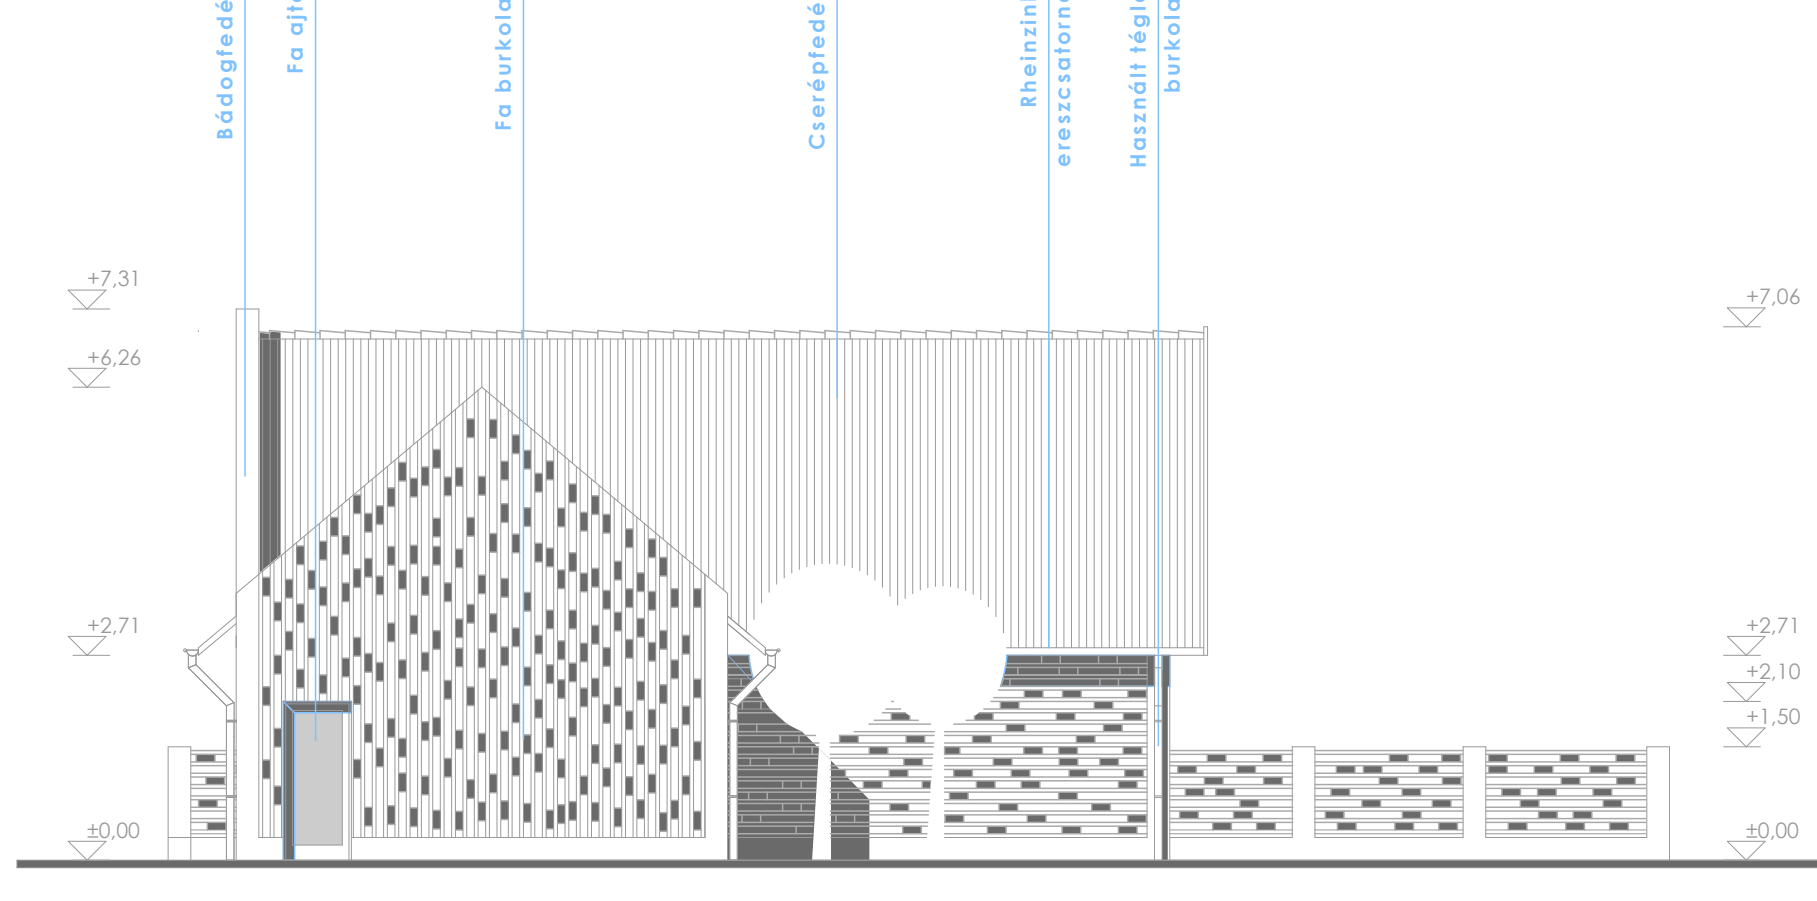


A-A metszet M 1:100

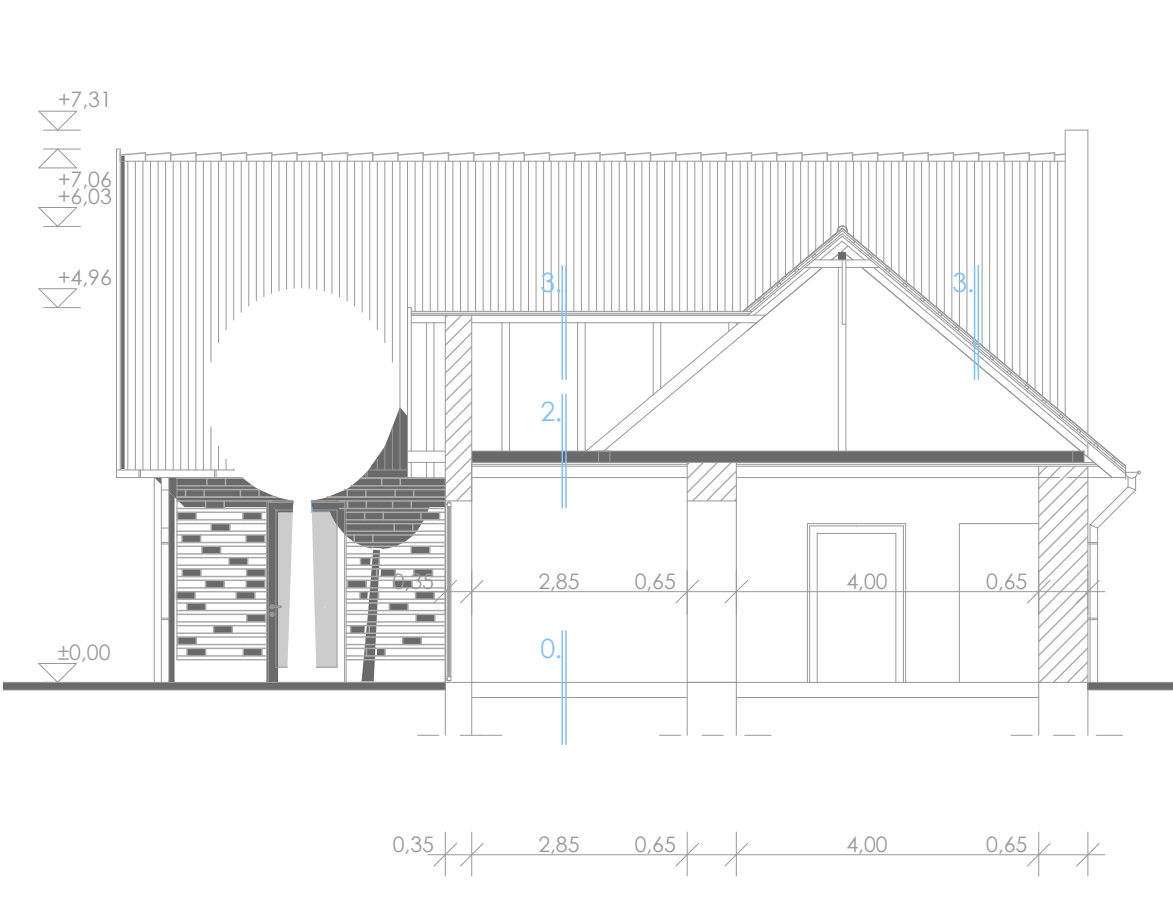

B-B metszet M 1:100

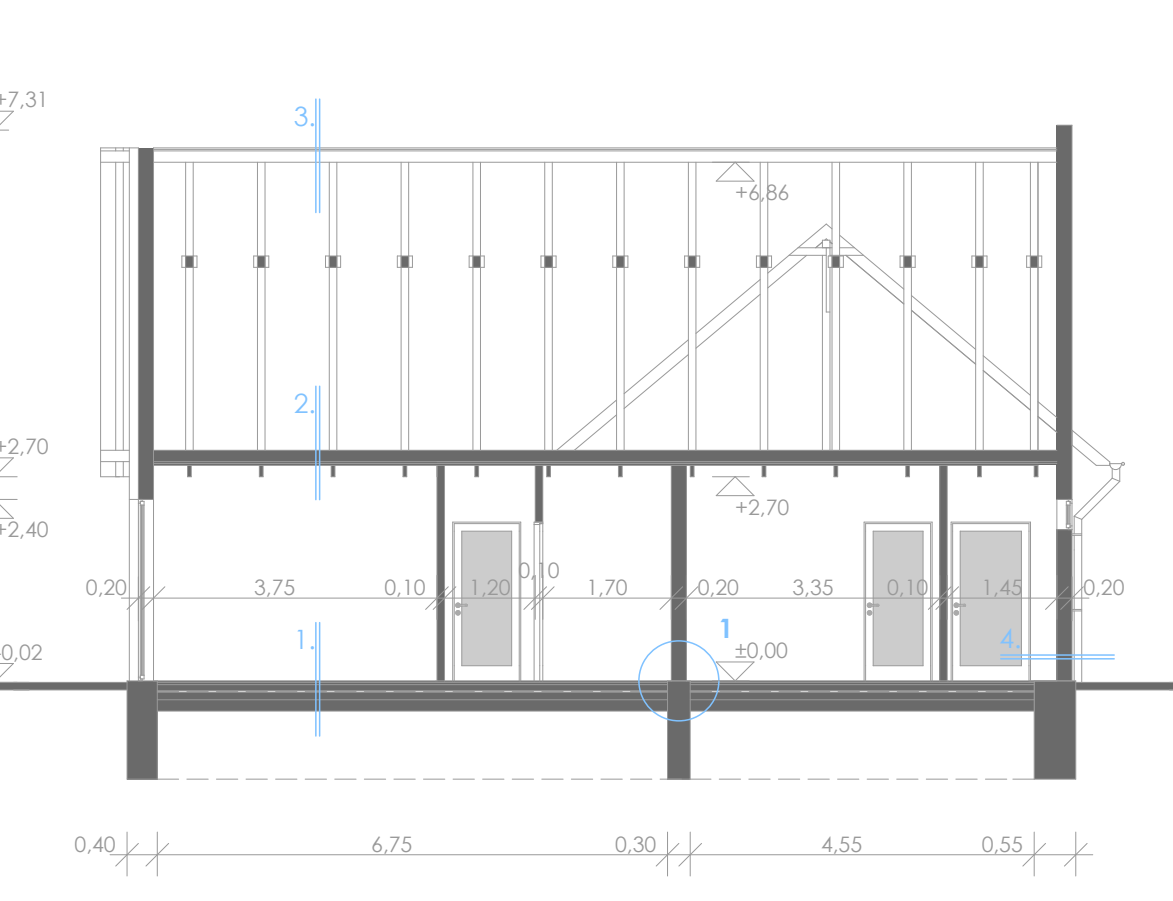

C-C metszet M 1:100

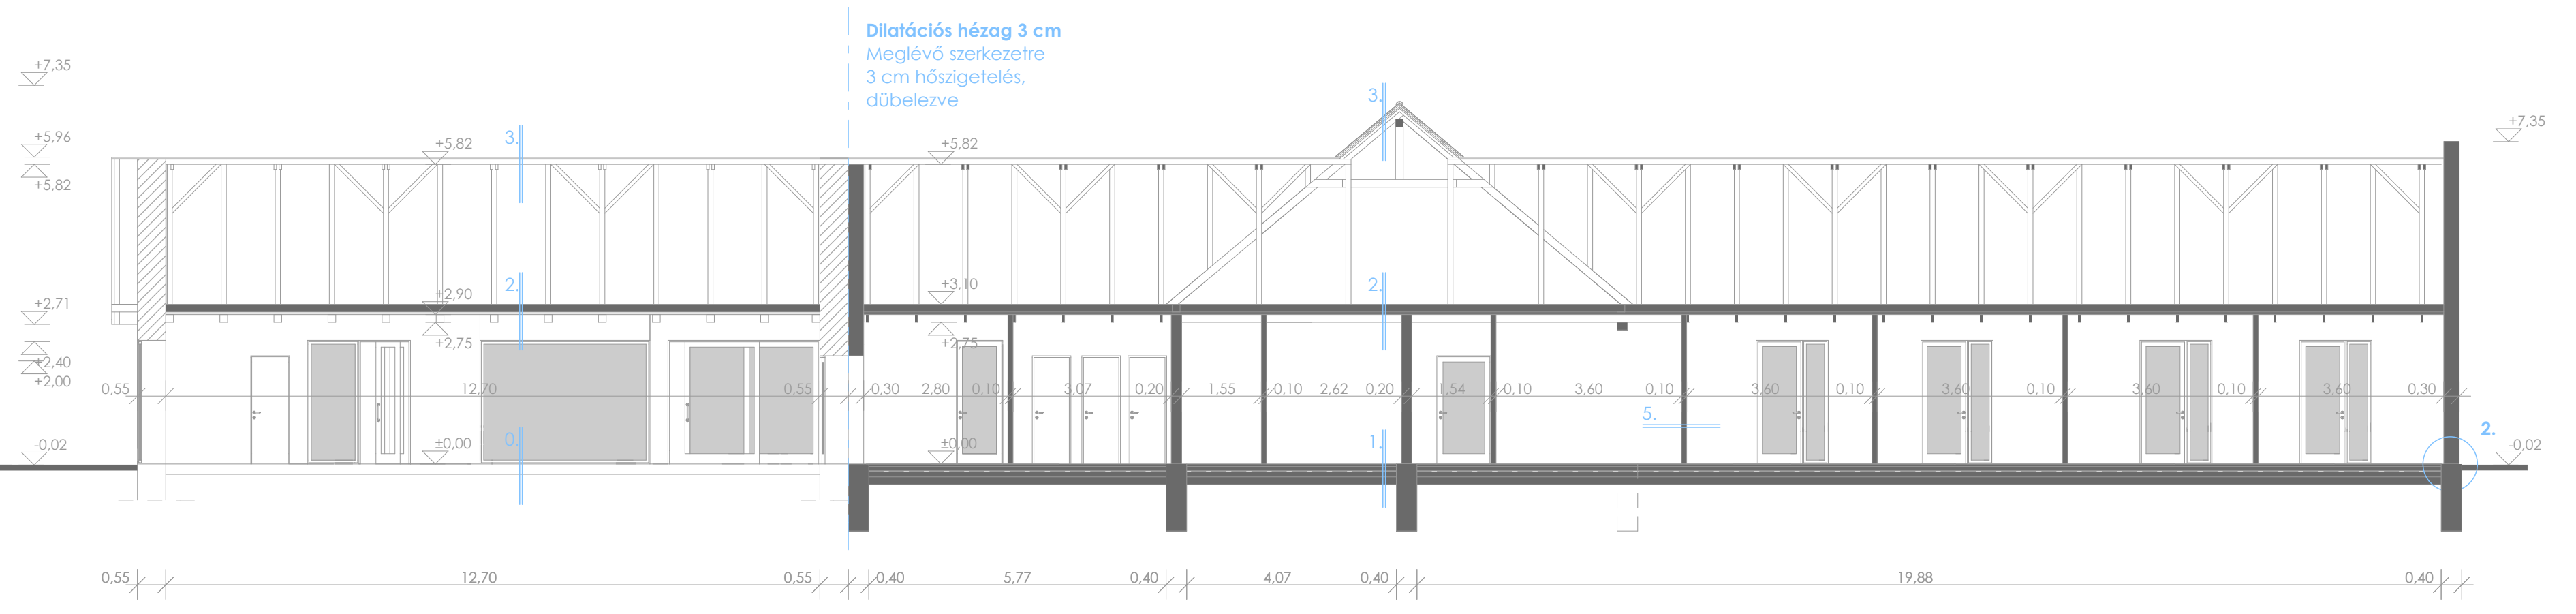

**Országos Tervpályázat**

Miskolci Autista Alapítvány  
bentlakásos otthonának

Tervezett állapot,  
metszetek, homlokzatok

**03**

01 02 04 05

