



Déli homlokzat M 1:100

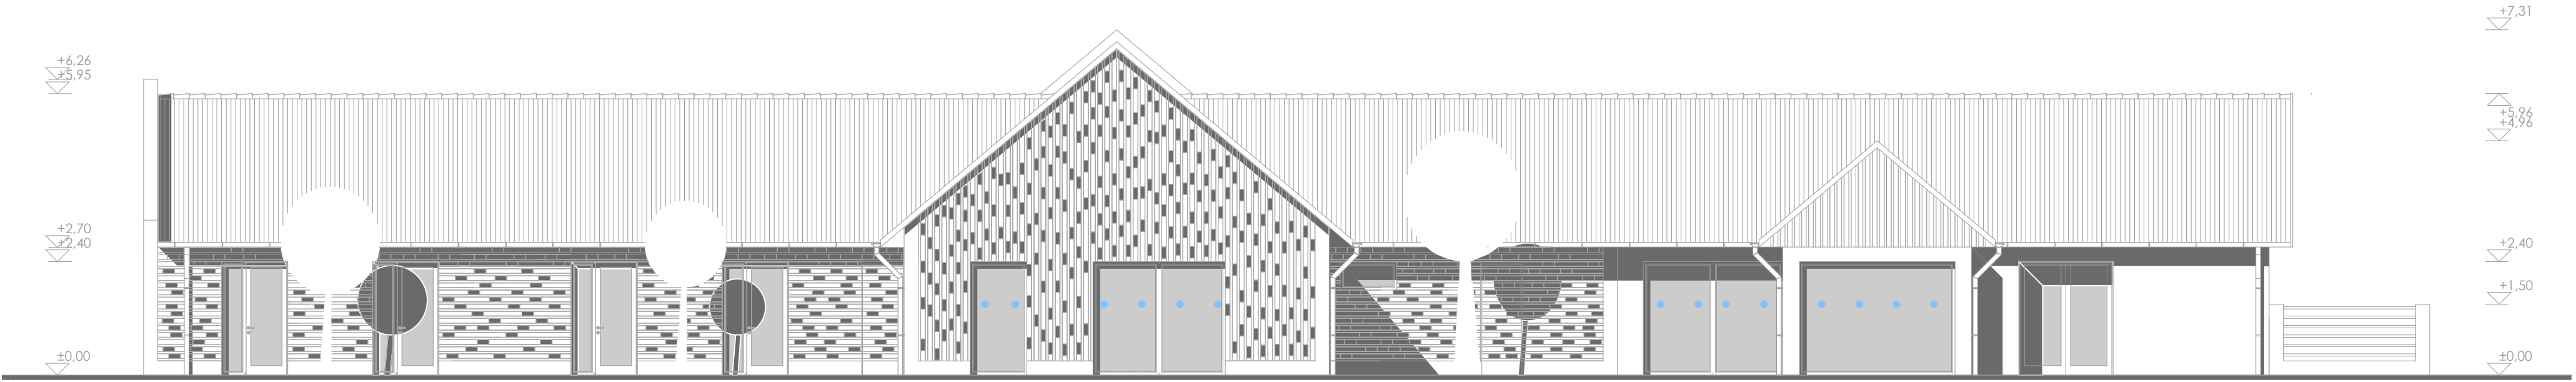


Keleti homlokzat M 1:100

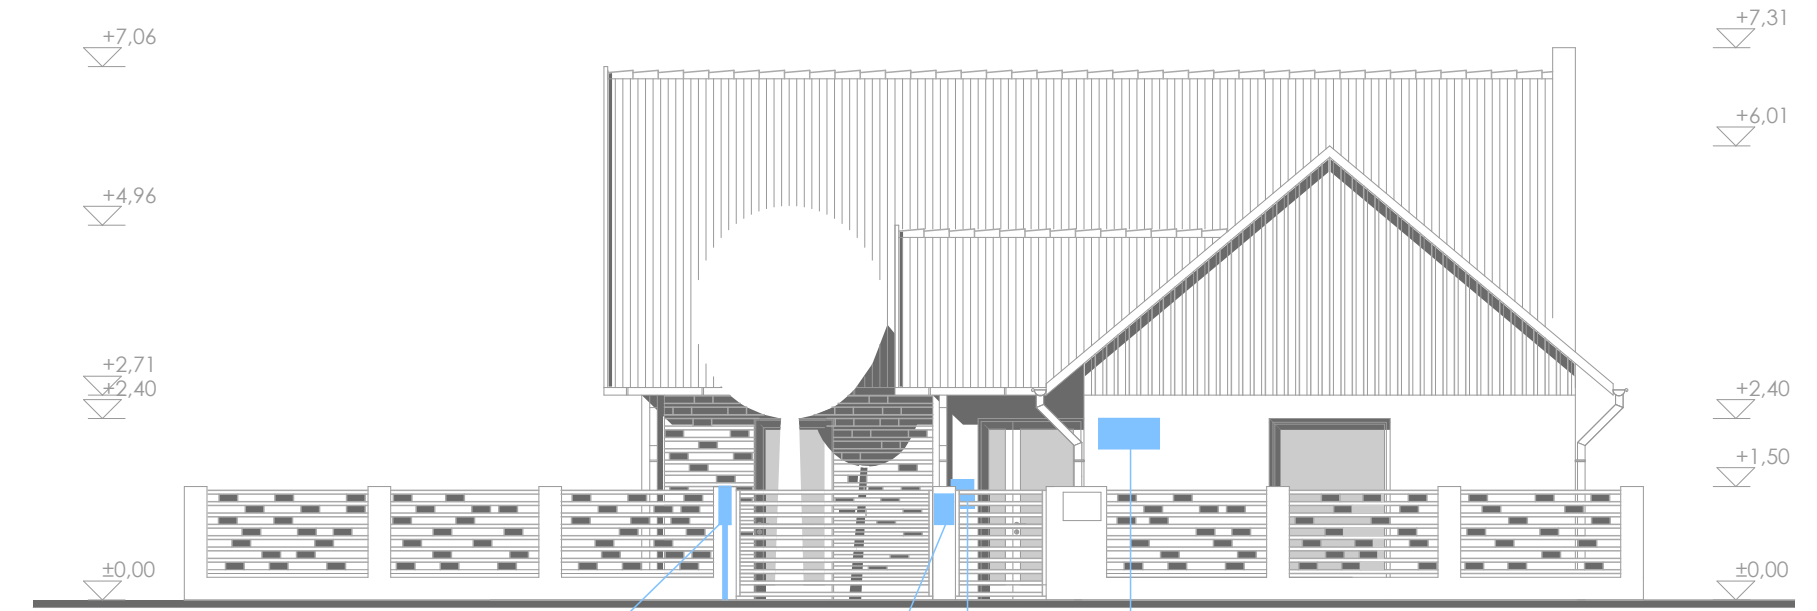


Információs tábla M 1:5




Nyugati homlokzat M 1:100

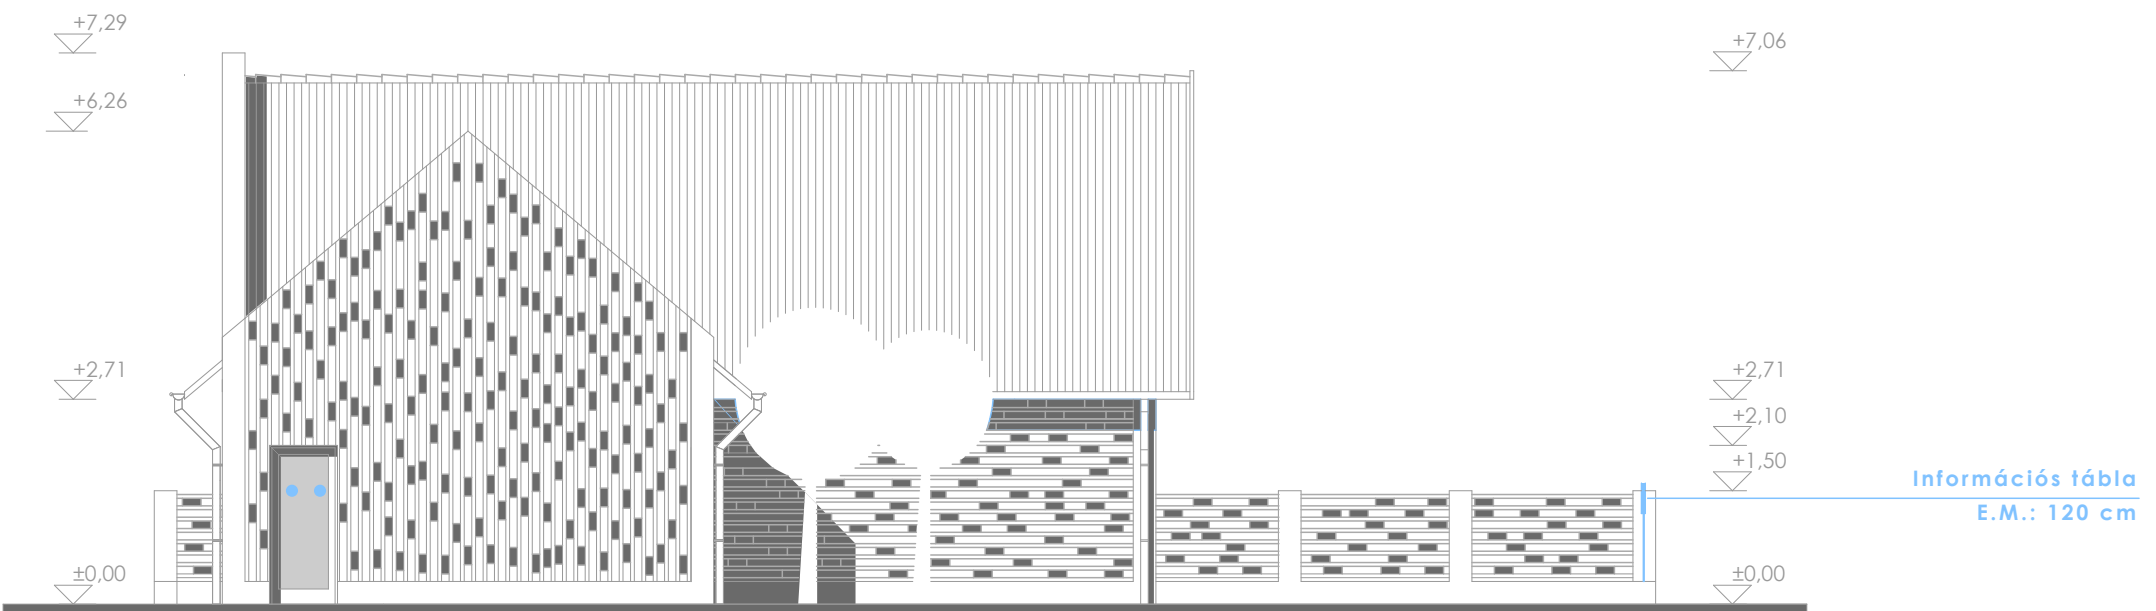


B-B metszet M 1:100

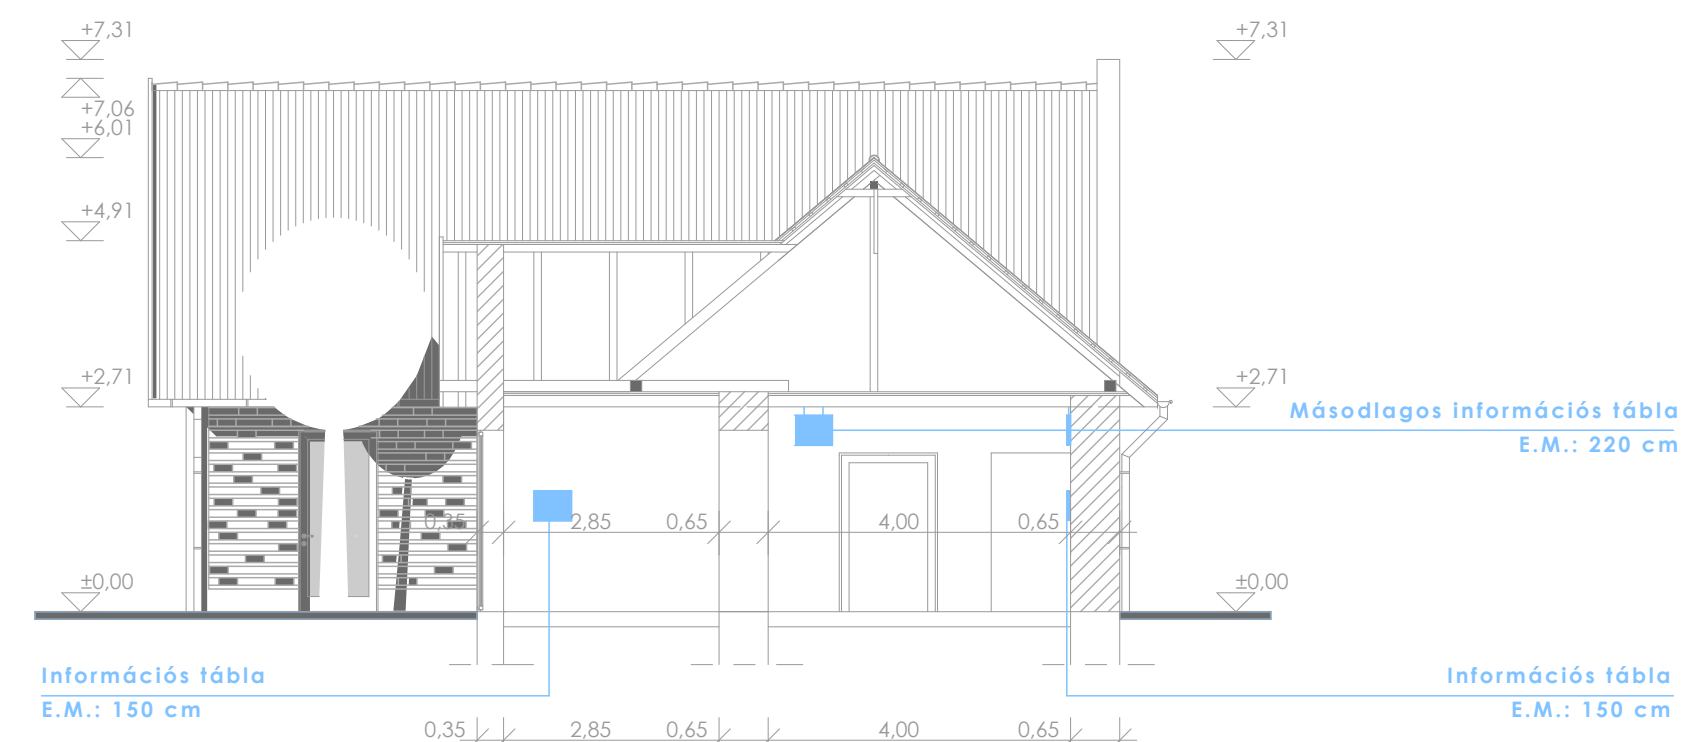


A-A metszet M 1:100

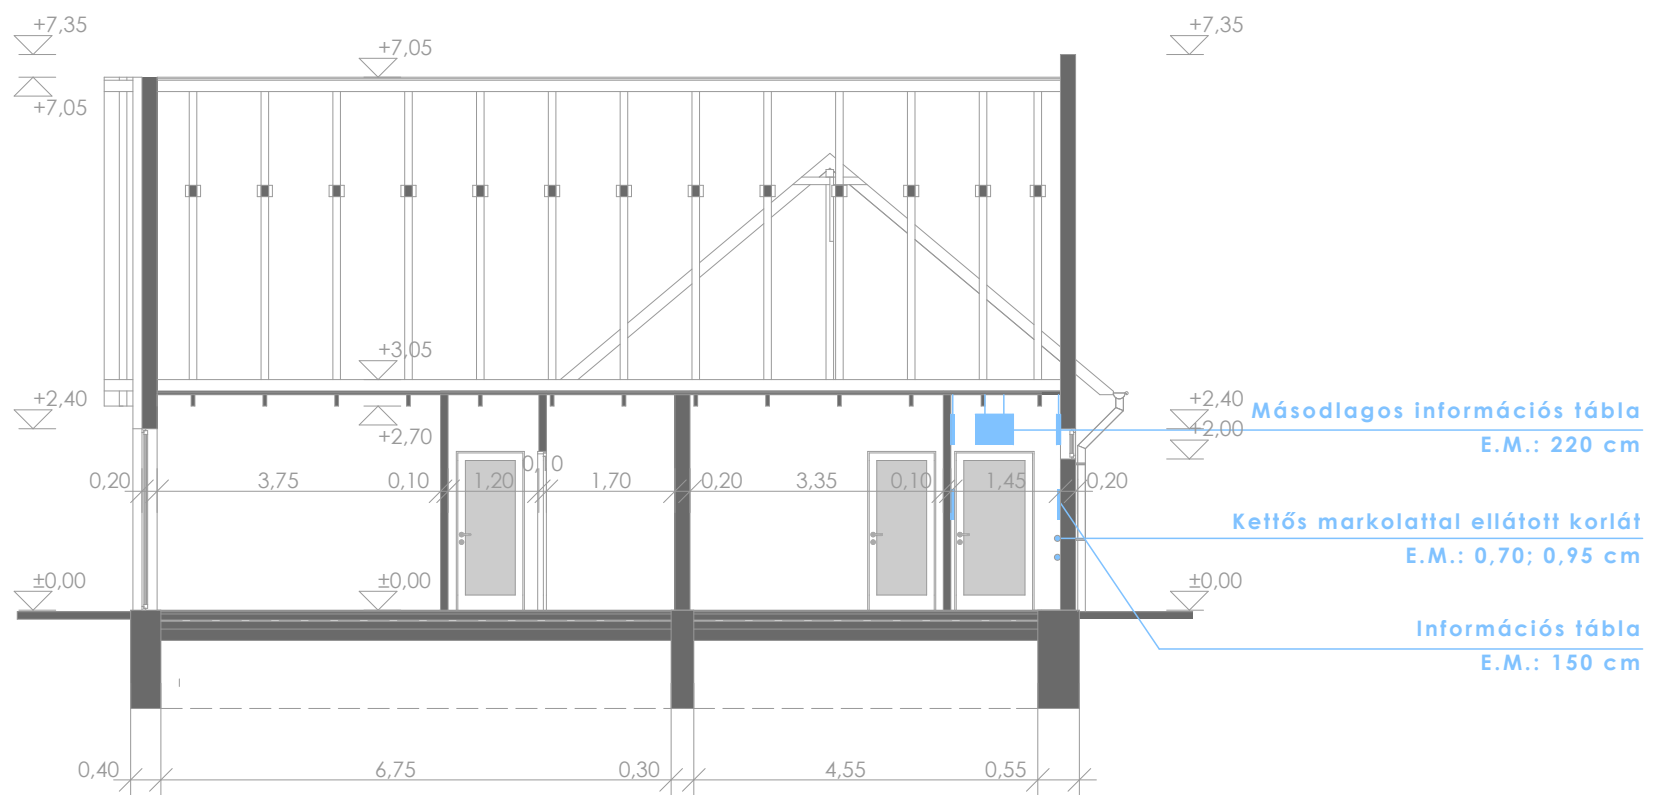


C-C metszet M 1:100

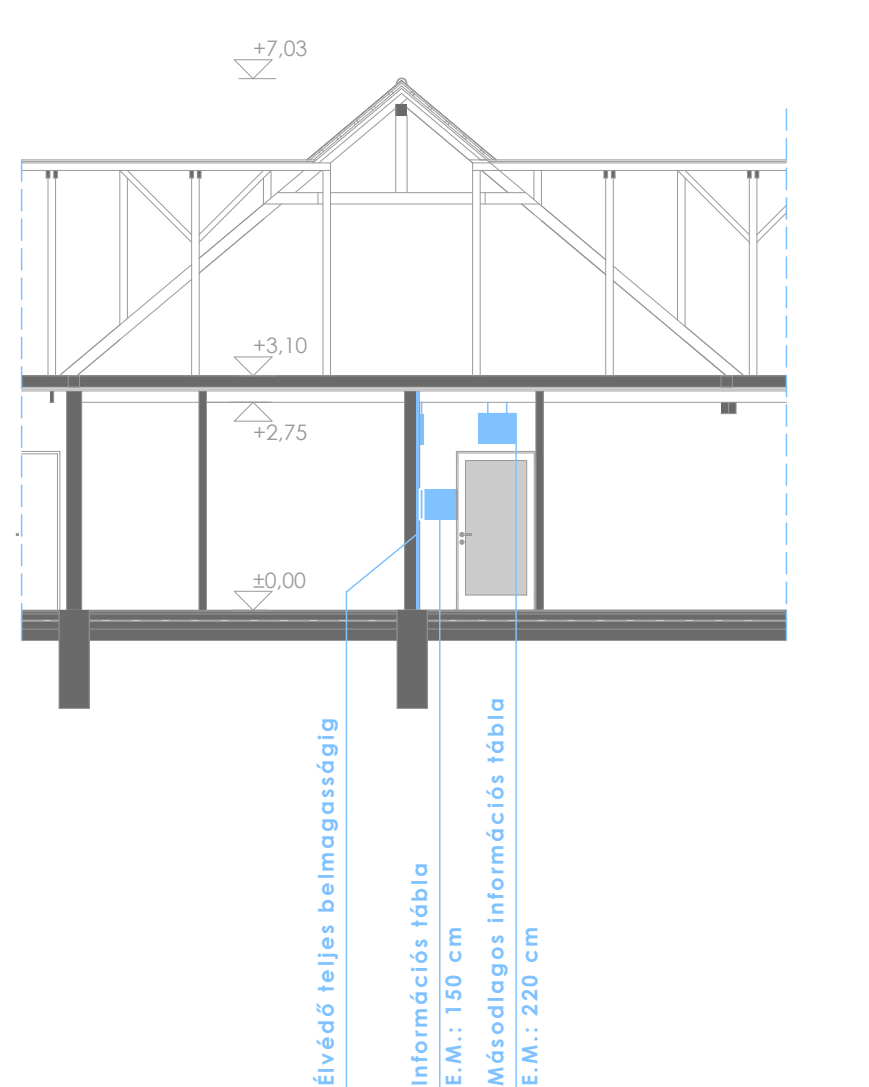


Akadálymentes fürdő M 1:50

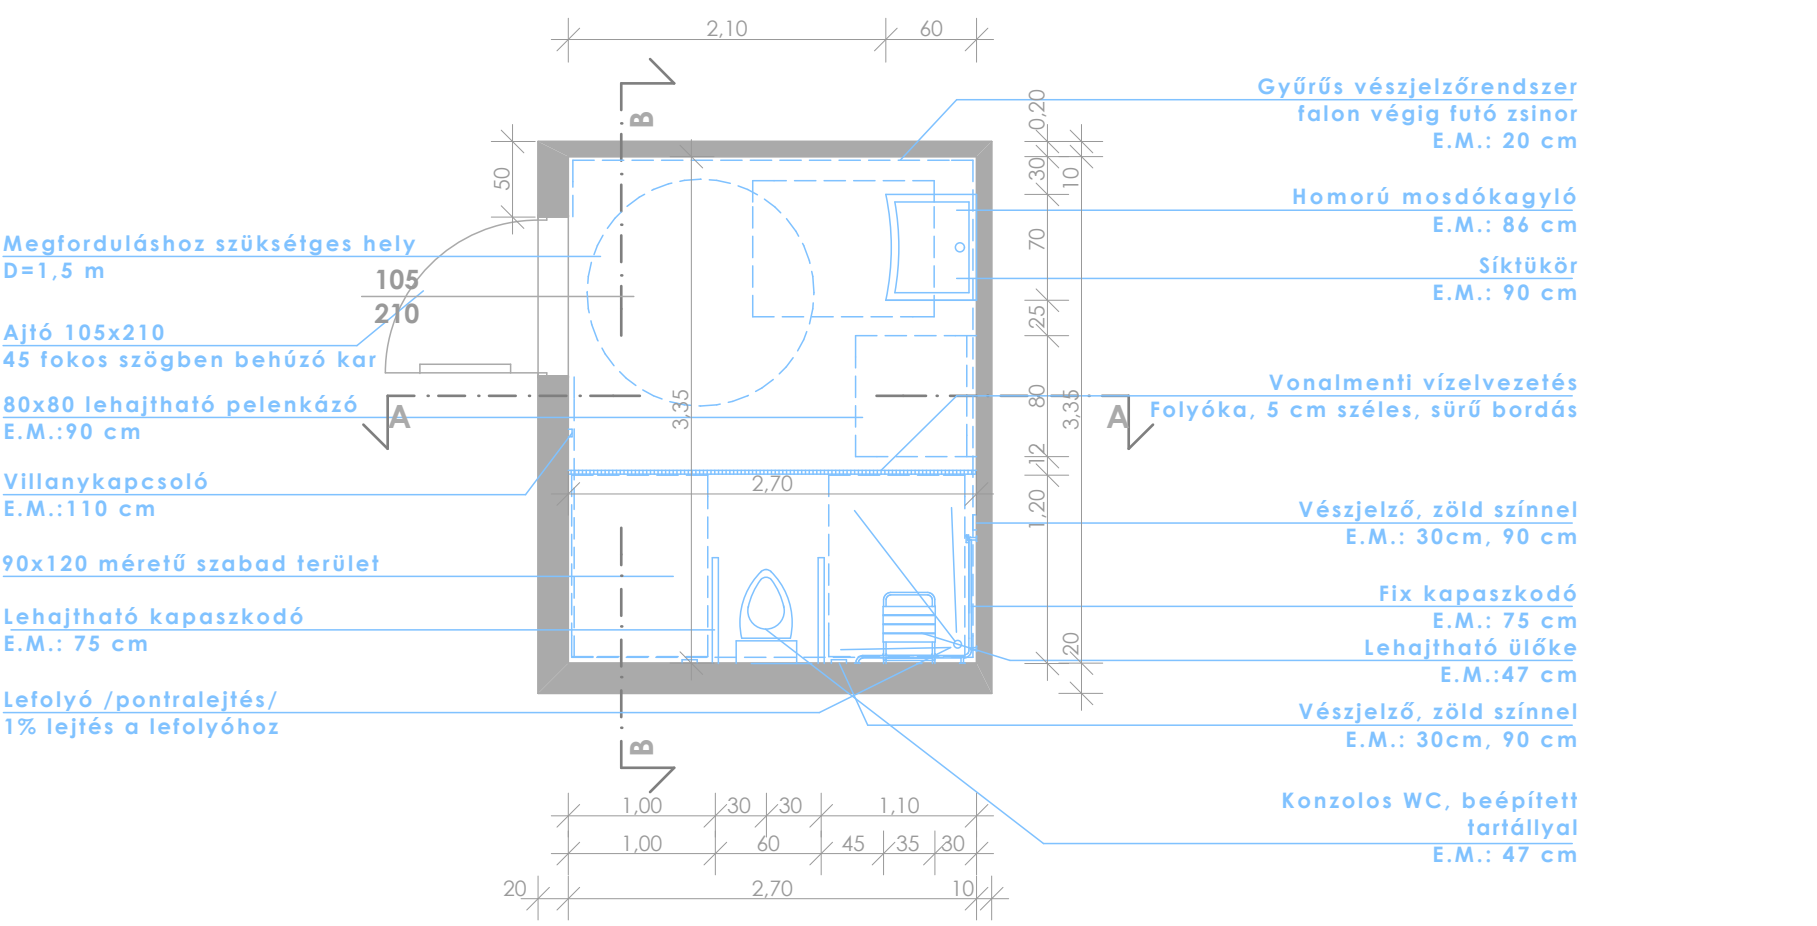


A-A metszet, akadálymentes fürdő M 1:50

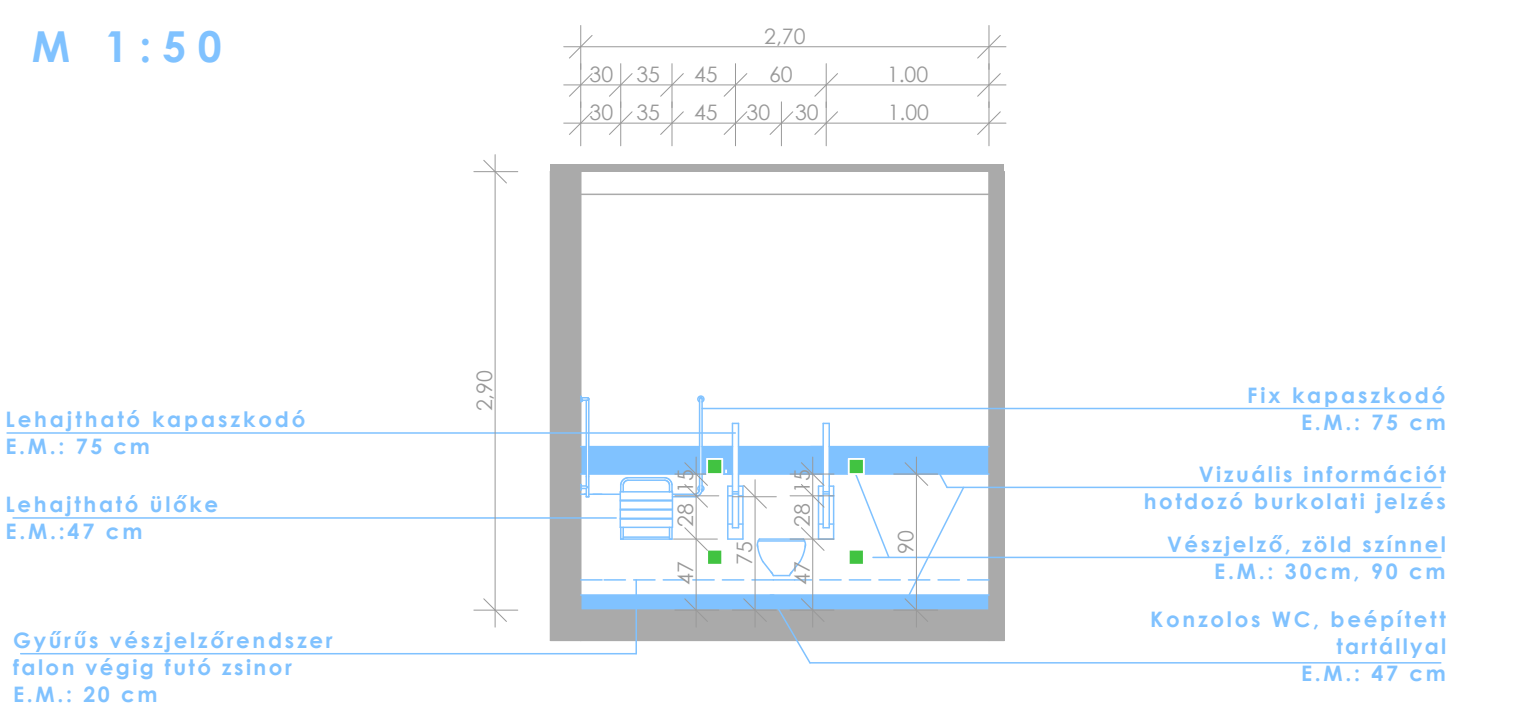


B-B metszet, akadálymentes fürdő M 1:50

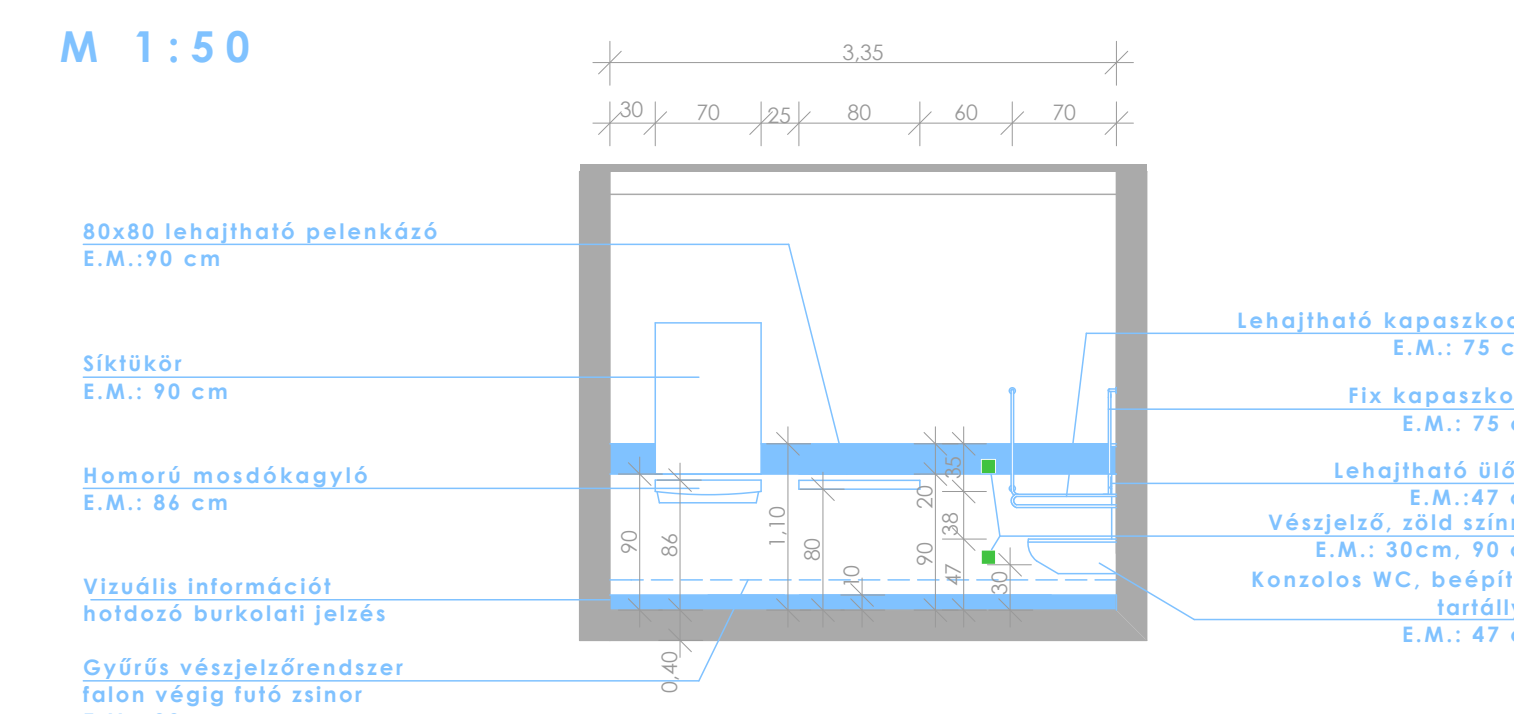


Folyosó M 1:50

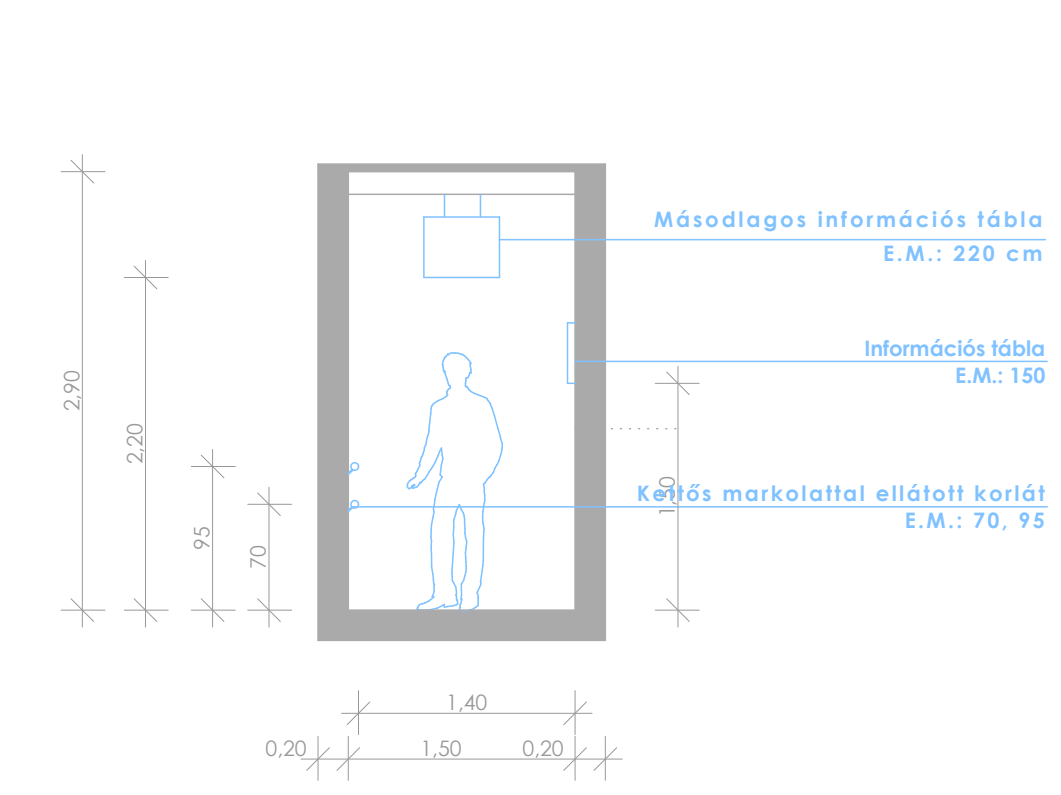


Akadálymentes szoba M 1:50

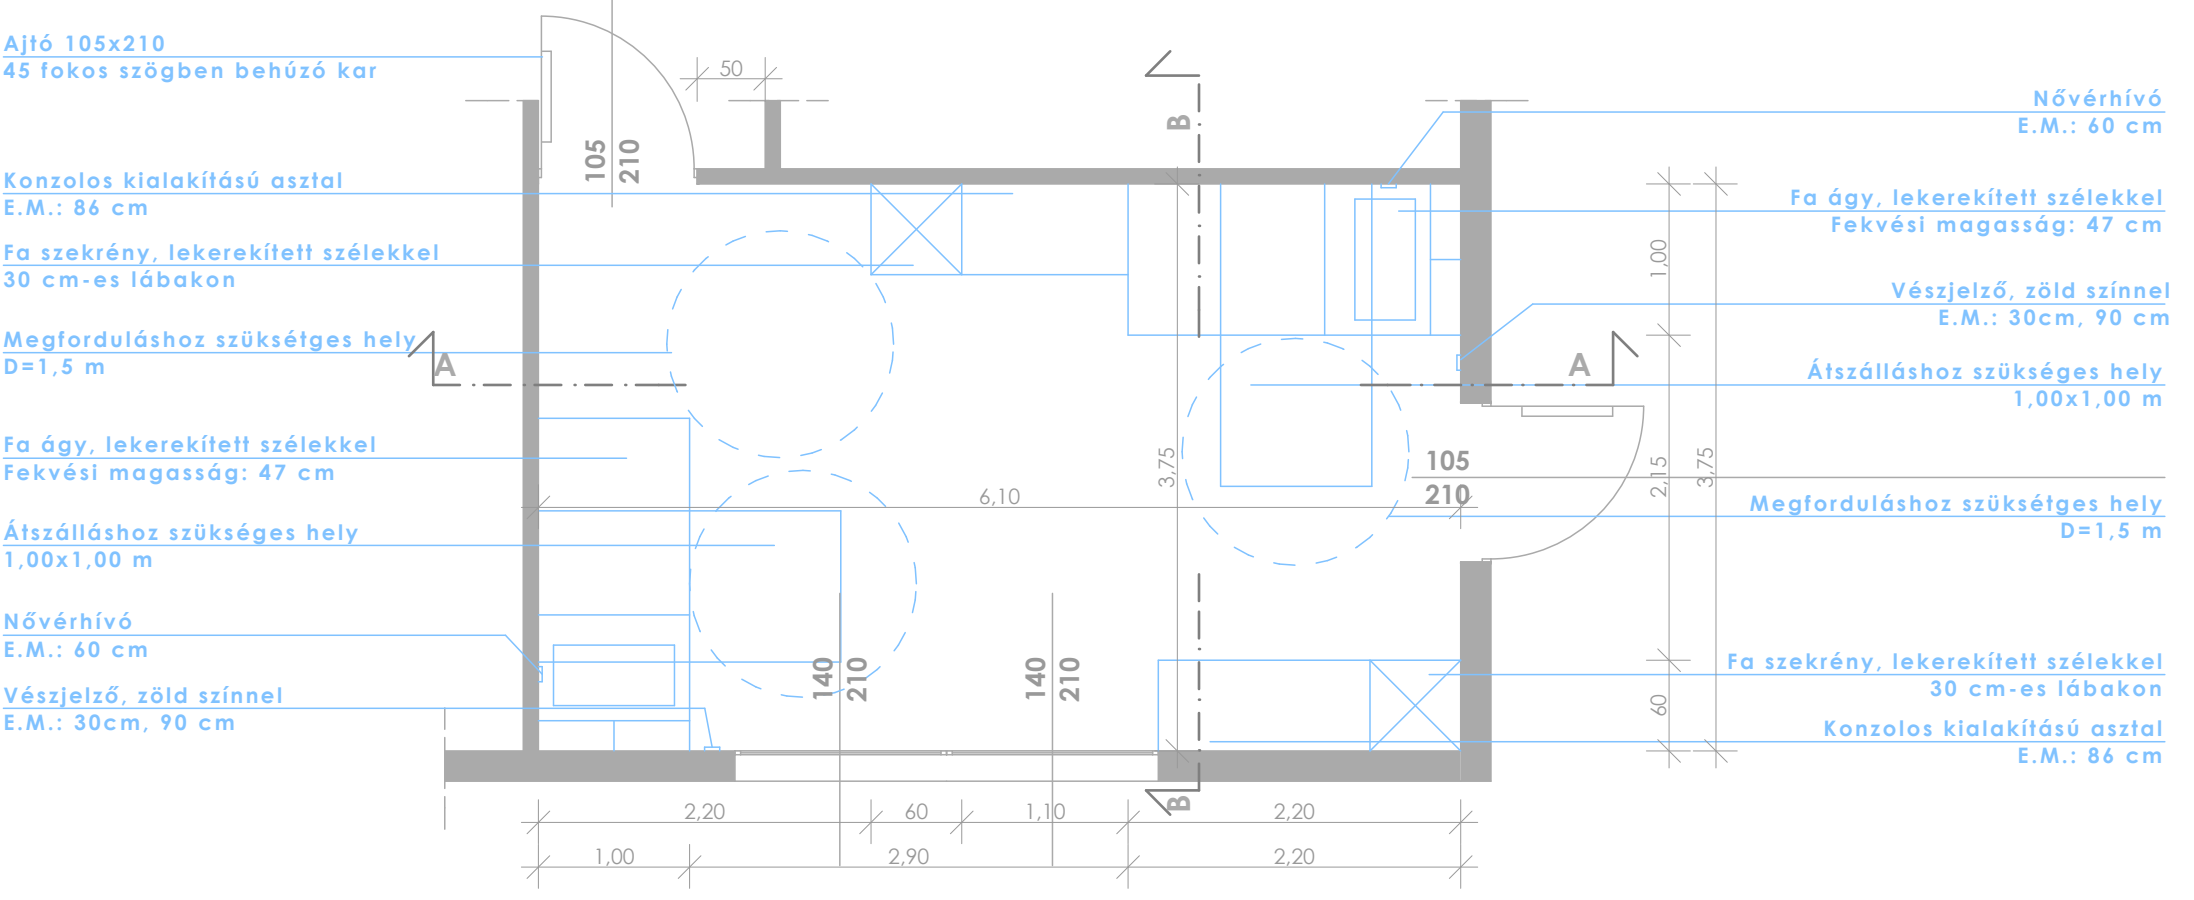

A-A metszet, akadálymentes szoba M 1:50

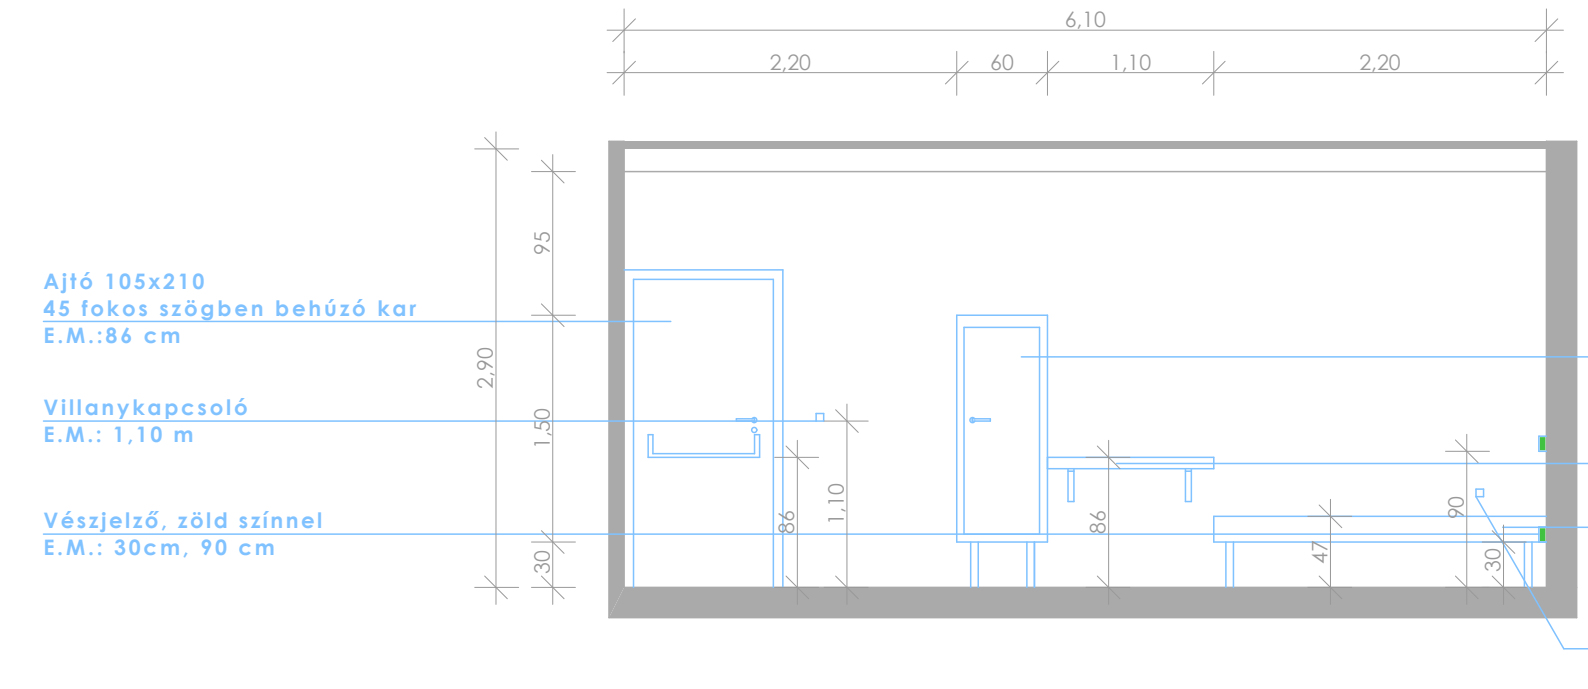

B-B metszet, akadálymentes szoba M 1:50

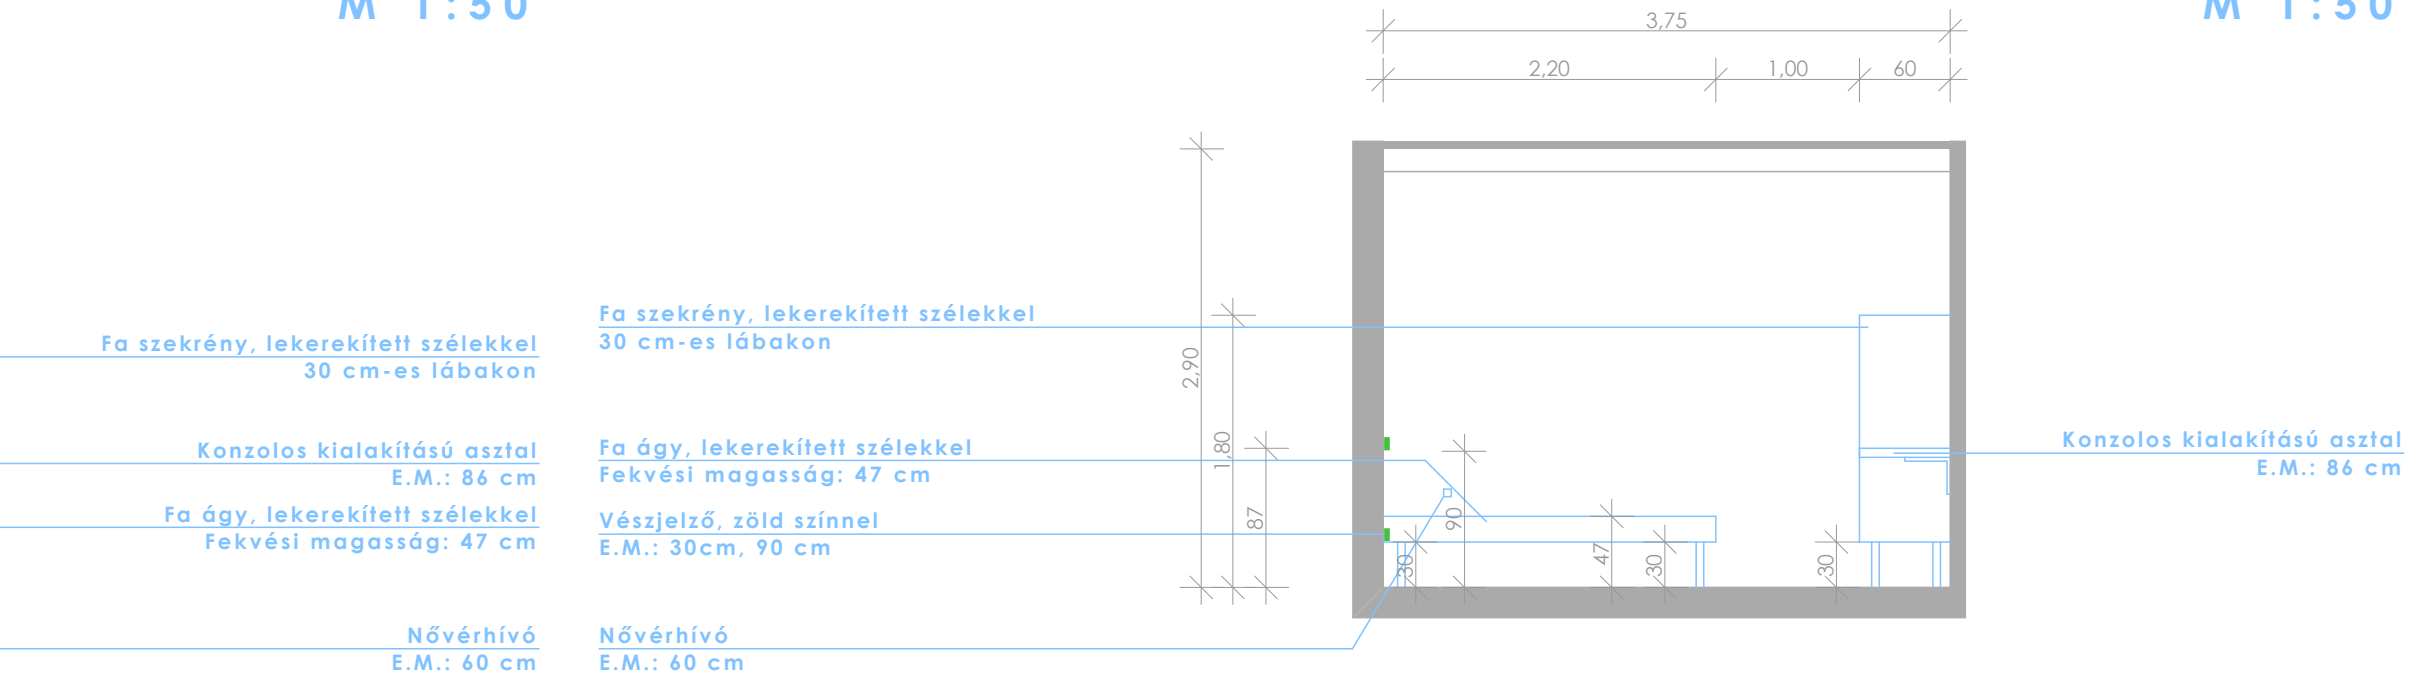

Országos Tervpályázat

Miskolci Autista Alapítvány bentlakásos otthonának

Tervezett állapot, akadálymentes homlokzat, metszet, részletrajz

