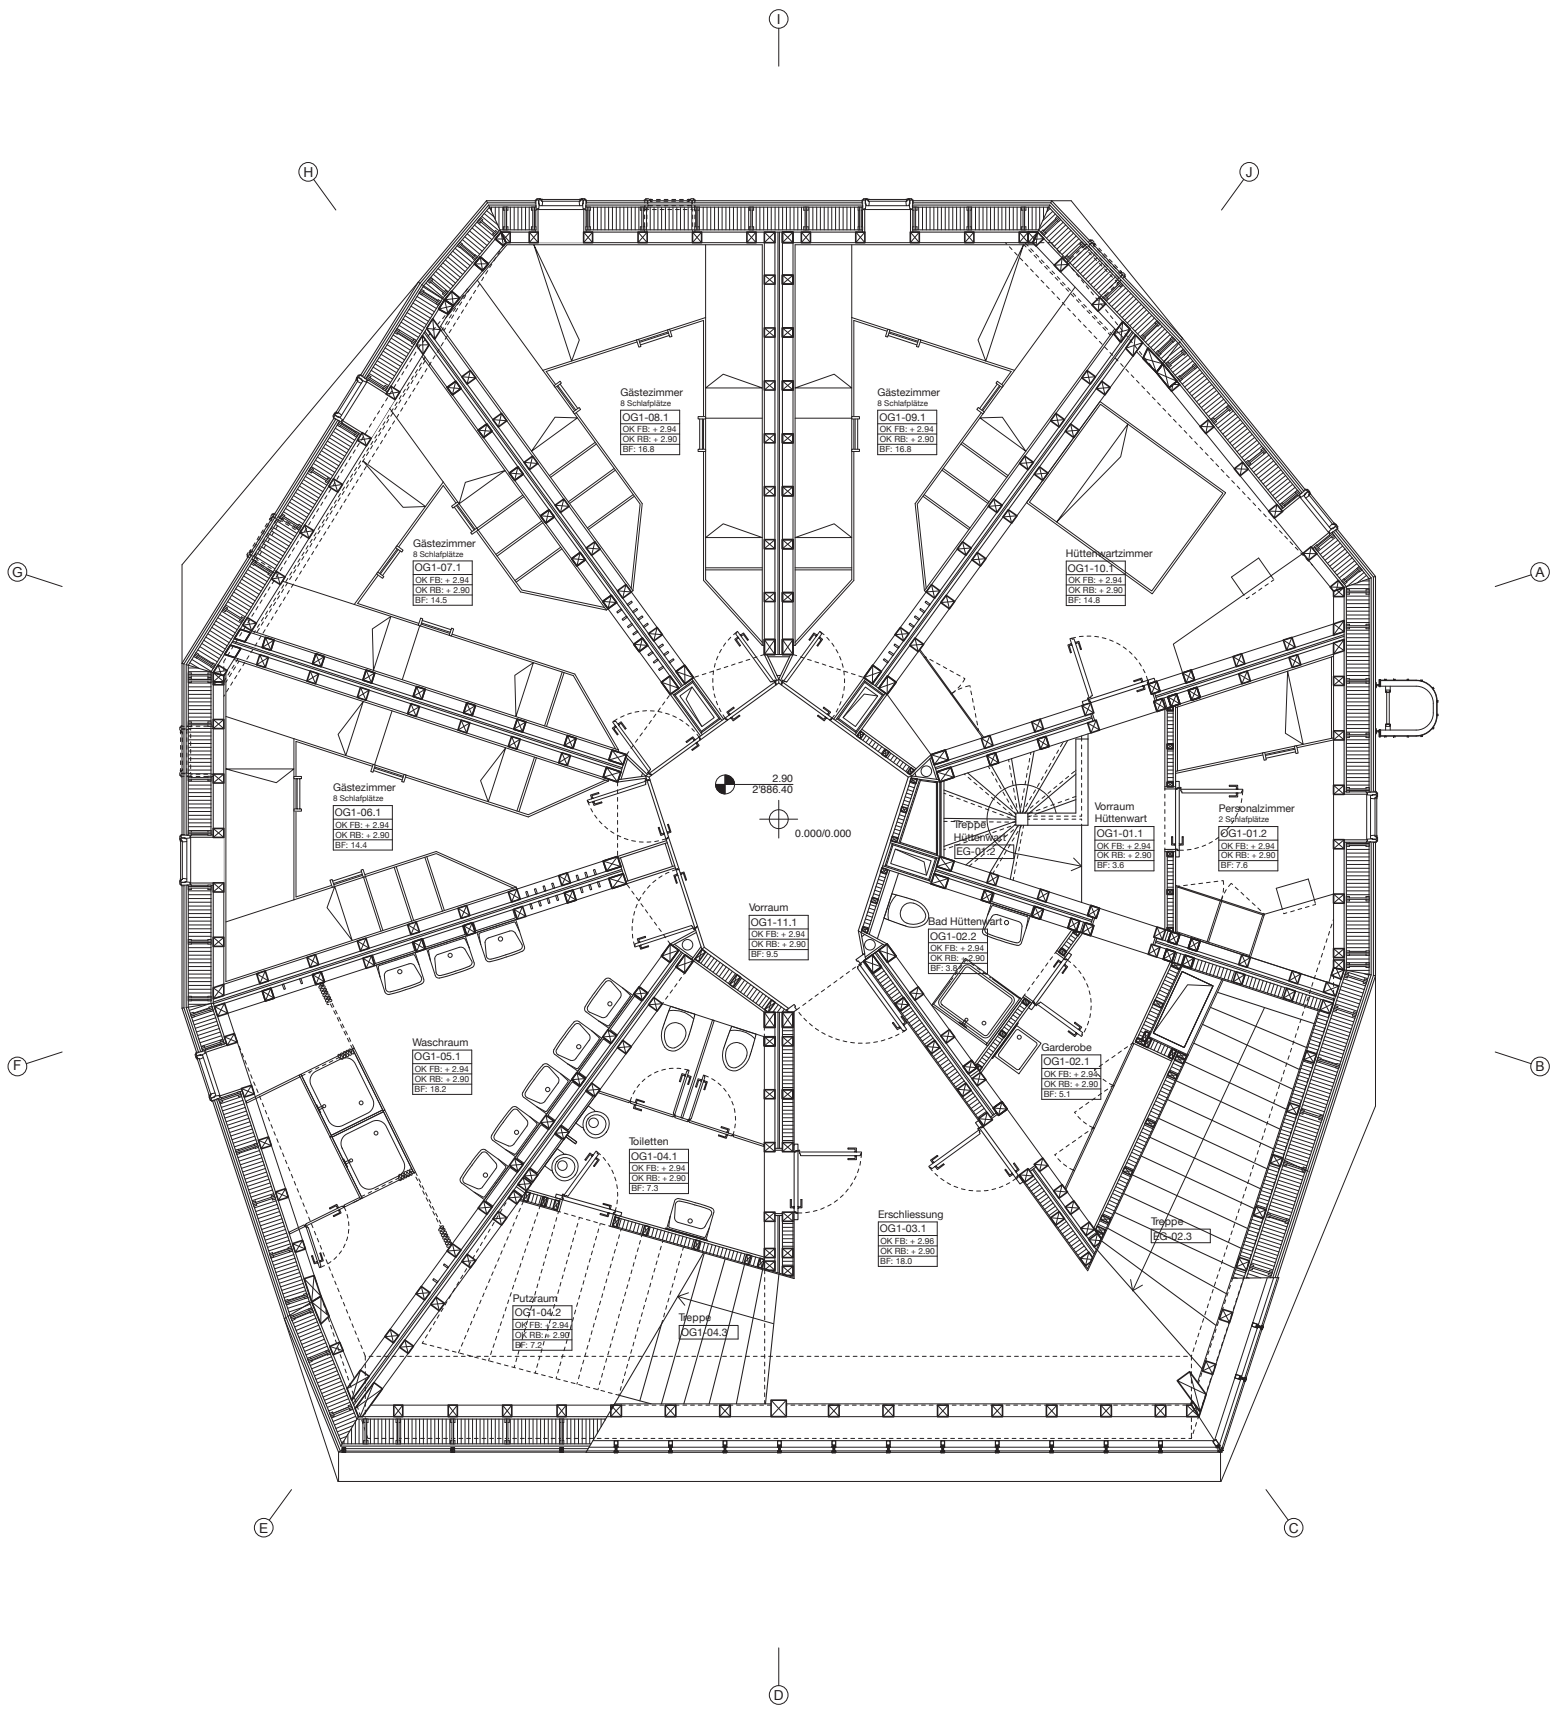

Neue Monte-Rosa-Hütte SAC, Grundriss 1. Obergeschoss, Mst. 1:100

© ETH-Studio Monte Rosa, Prof. Andrea Deplazes, ETH Zürich