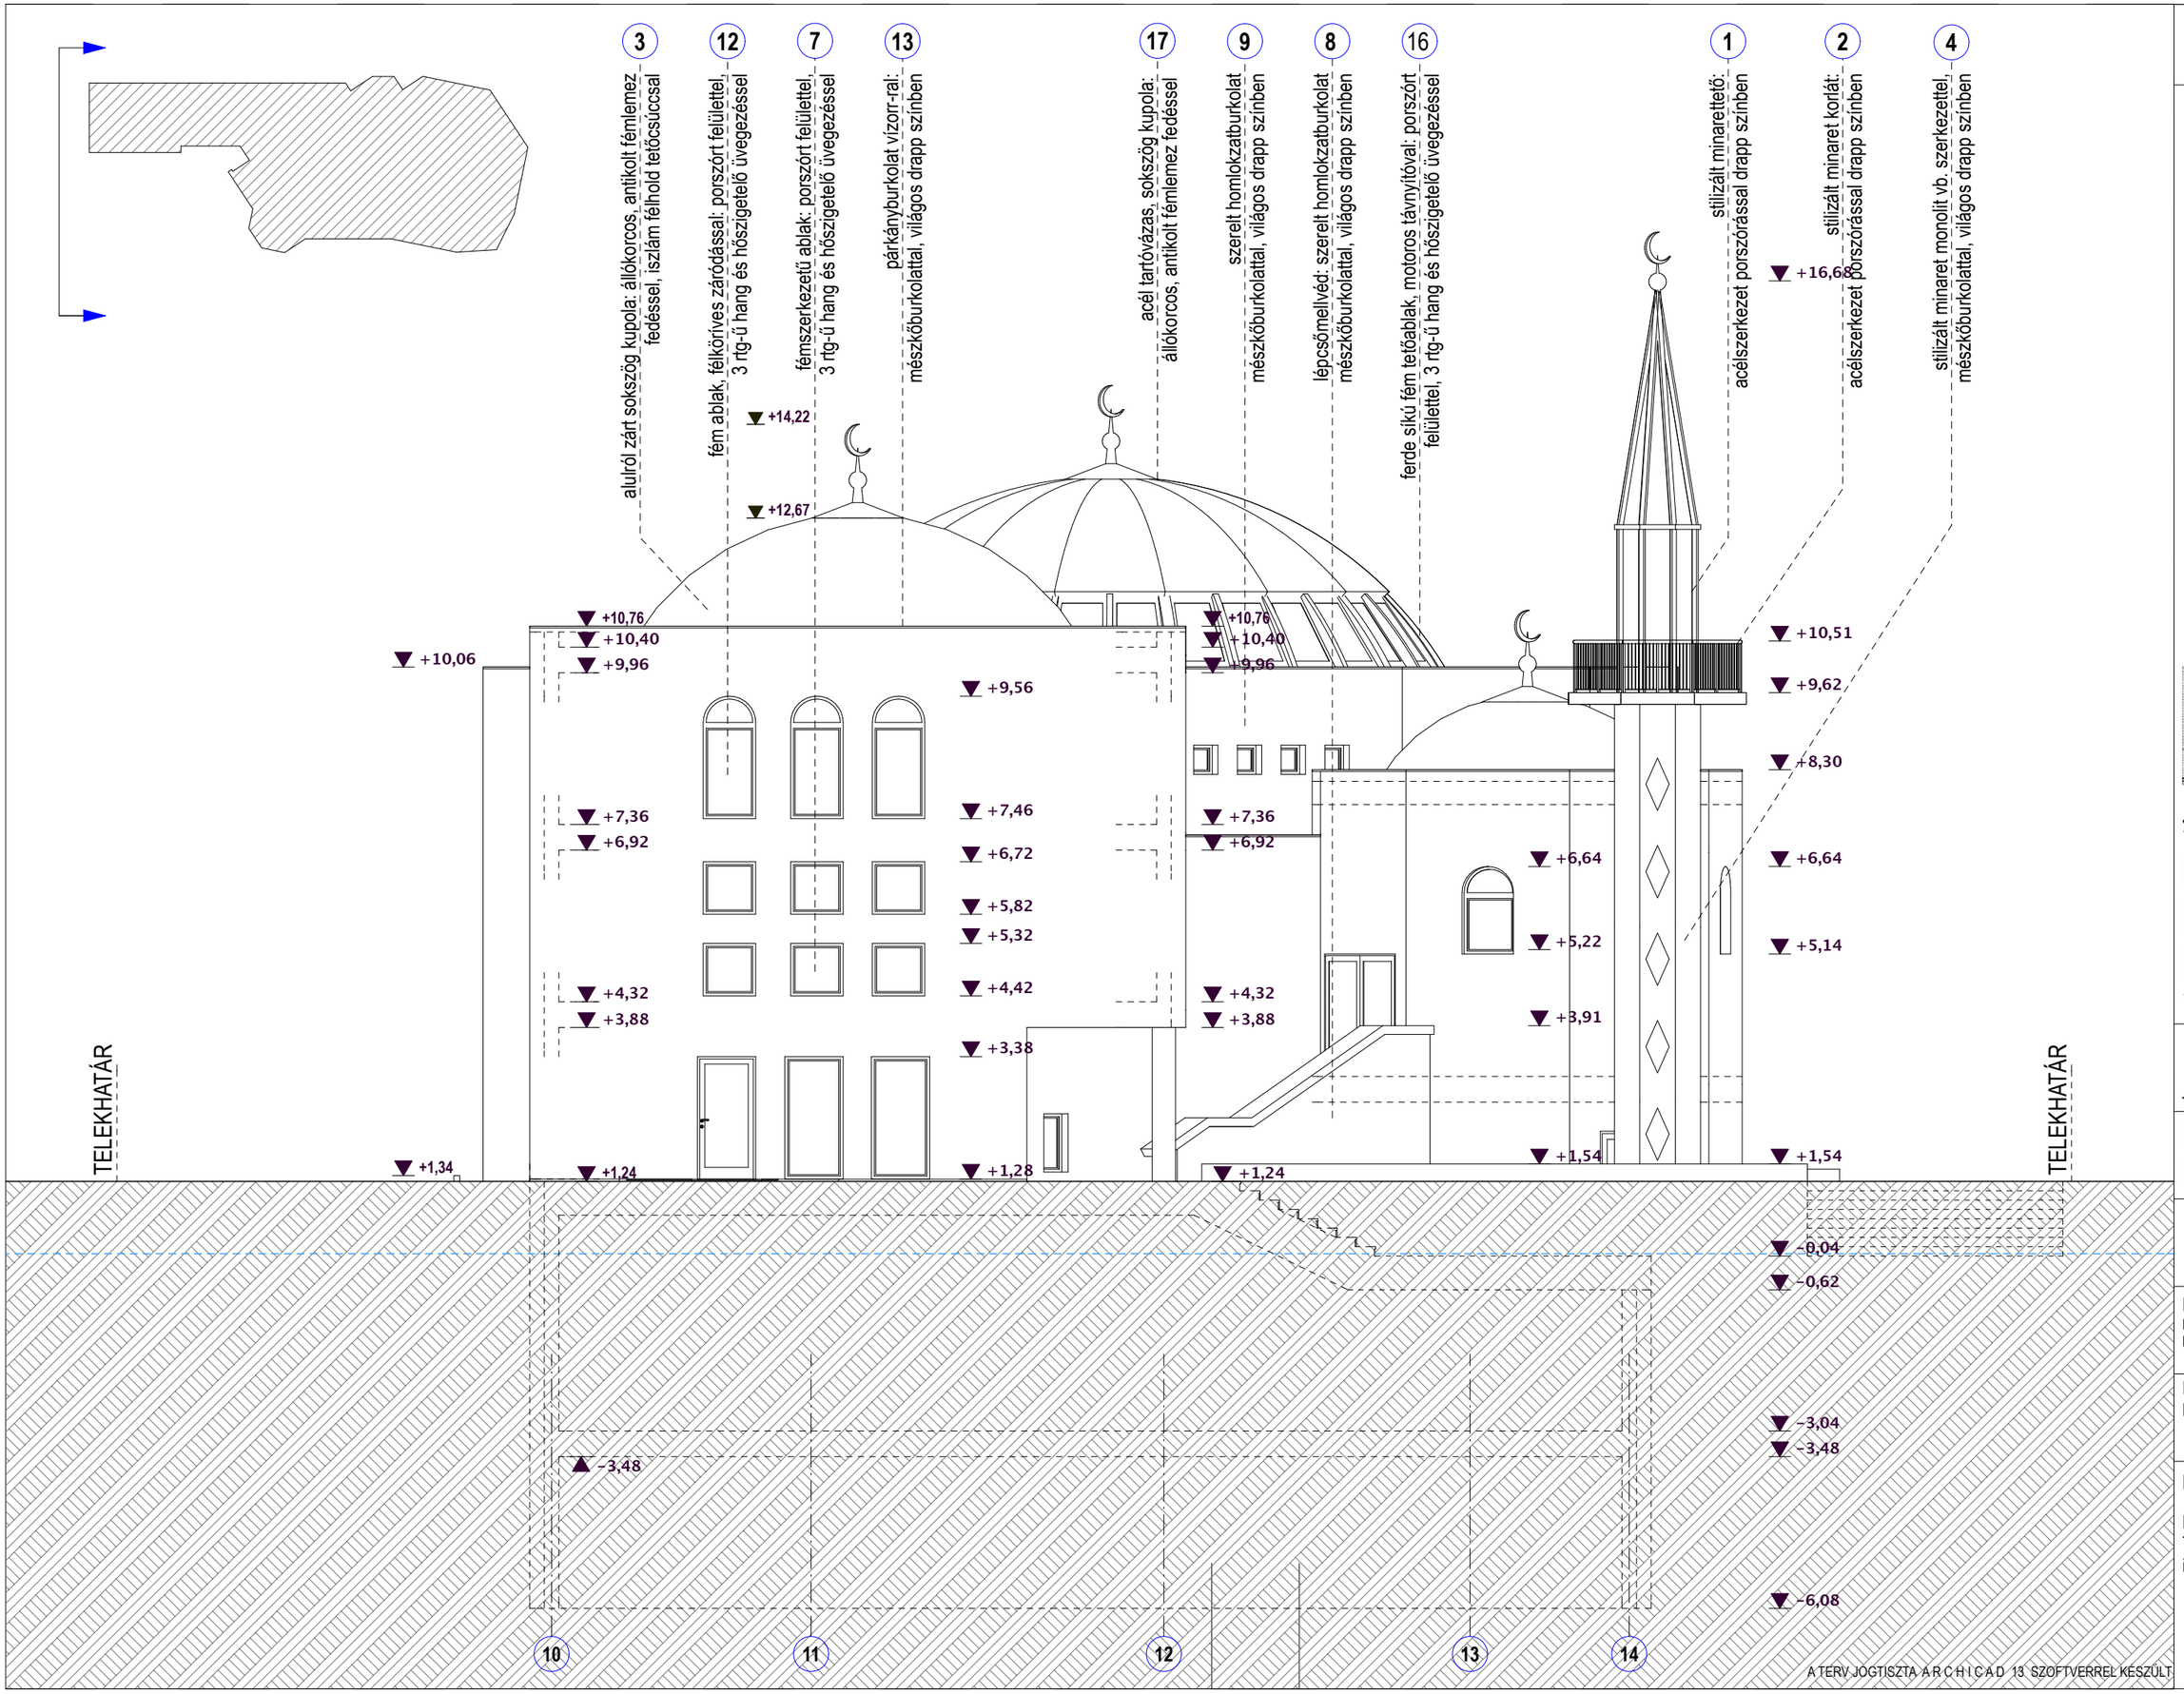


**JÓTÉKONYSÁGI BÉKE ALAPÍTVÁNY**
1114 BUDAPEST, BARTÓK BÉLA ÚT 29. FSZT. 3.

# ISZLÁM KULTURÁLIS KÖZPONT

1112 BUDAPEST, BUDAÖRSI ÚT 38.
**HRSZ. 2781**

**ENGEDÉLYEZÉSI TERV**
**M 1:100**

**Tervszám : 291/2009** **2010. február 24.**

## UTCAI (DNY-i) HOMLOKZAT

# E-13

Építész munkatárs :
BOLDOCZKI RÓBERT építész
LUDÁNYI PÉTER építész

Felelős építész tervező :
KOÓS MIKLÓS É1 02-0124/2005

**KOÓS ÉPÍTÉSZIRODA KFT.**

H - 7627 PÉCS, KERT UTCA 6.
TELEFONSZÁM +36 72 515 886
info@koos.hu www.koos.hu