
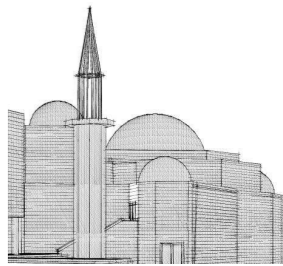
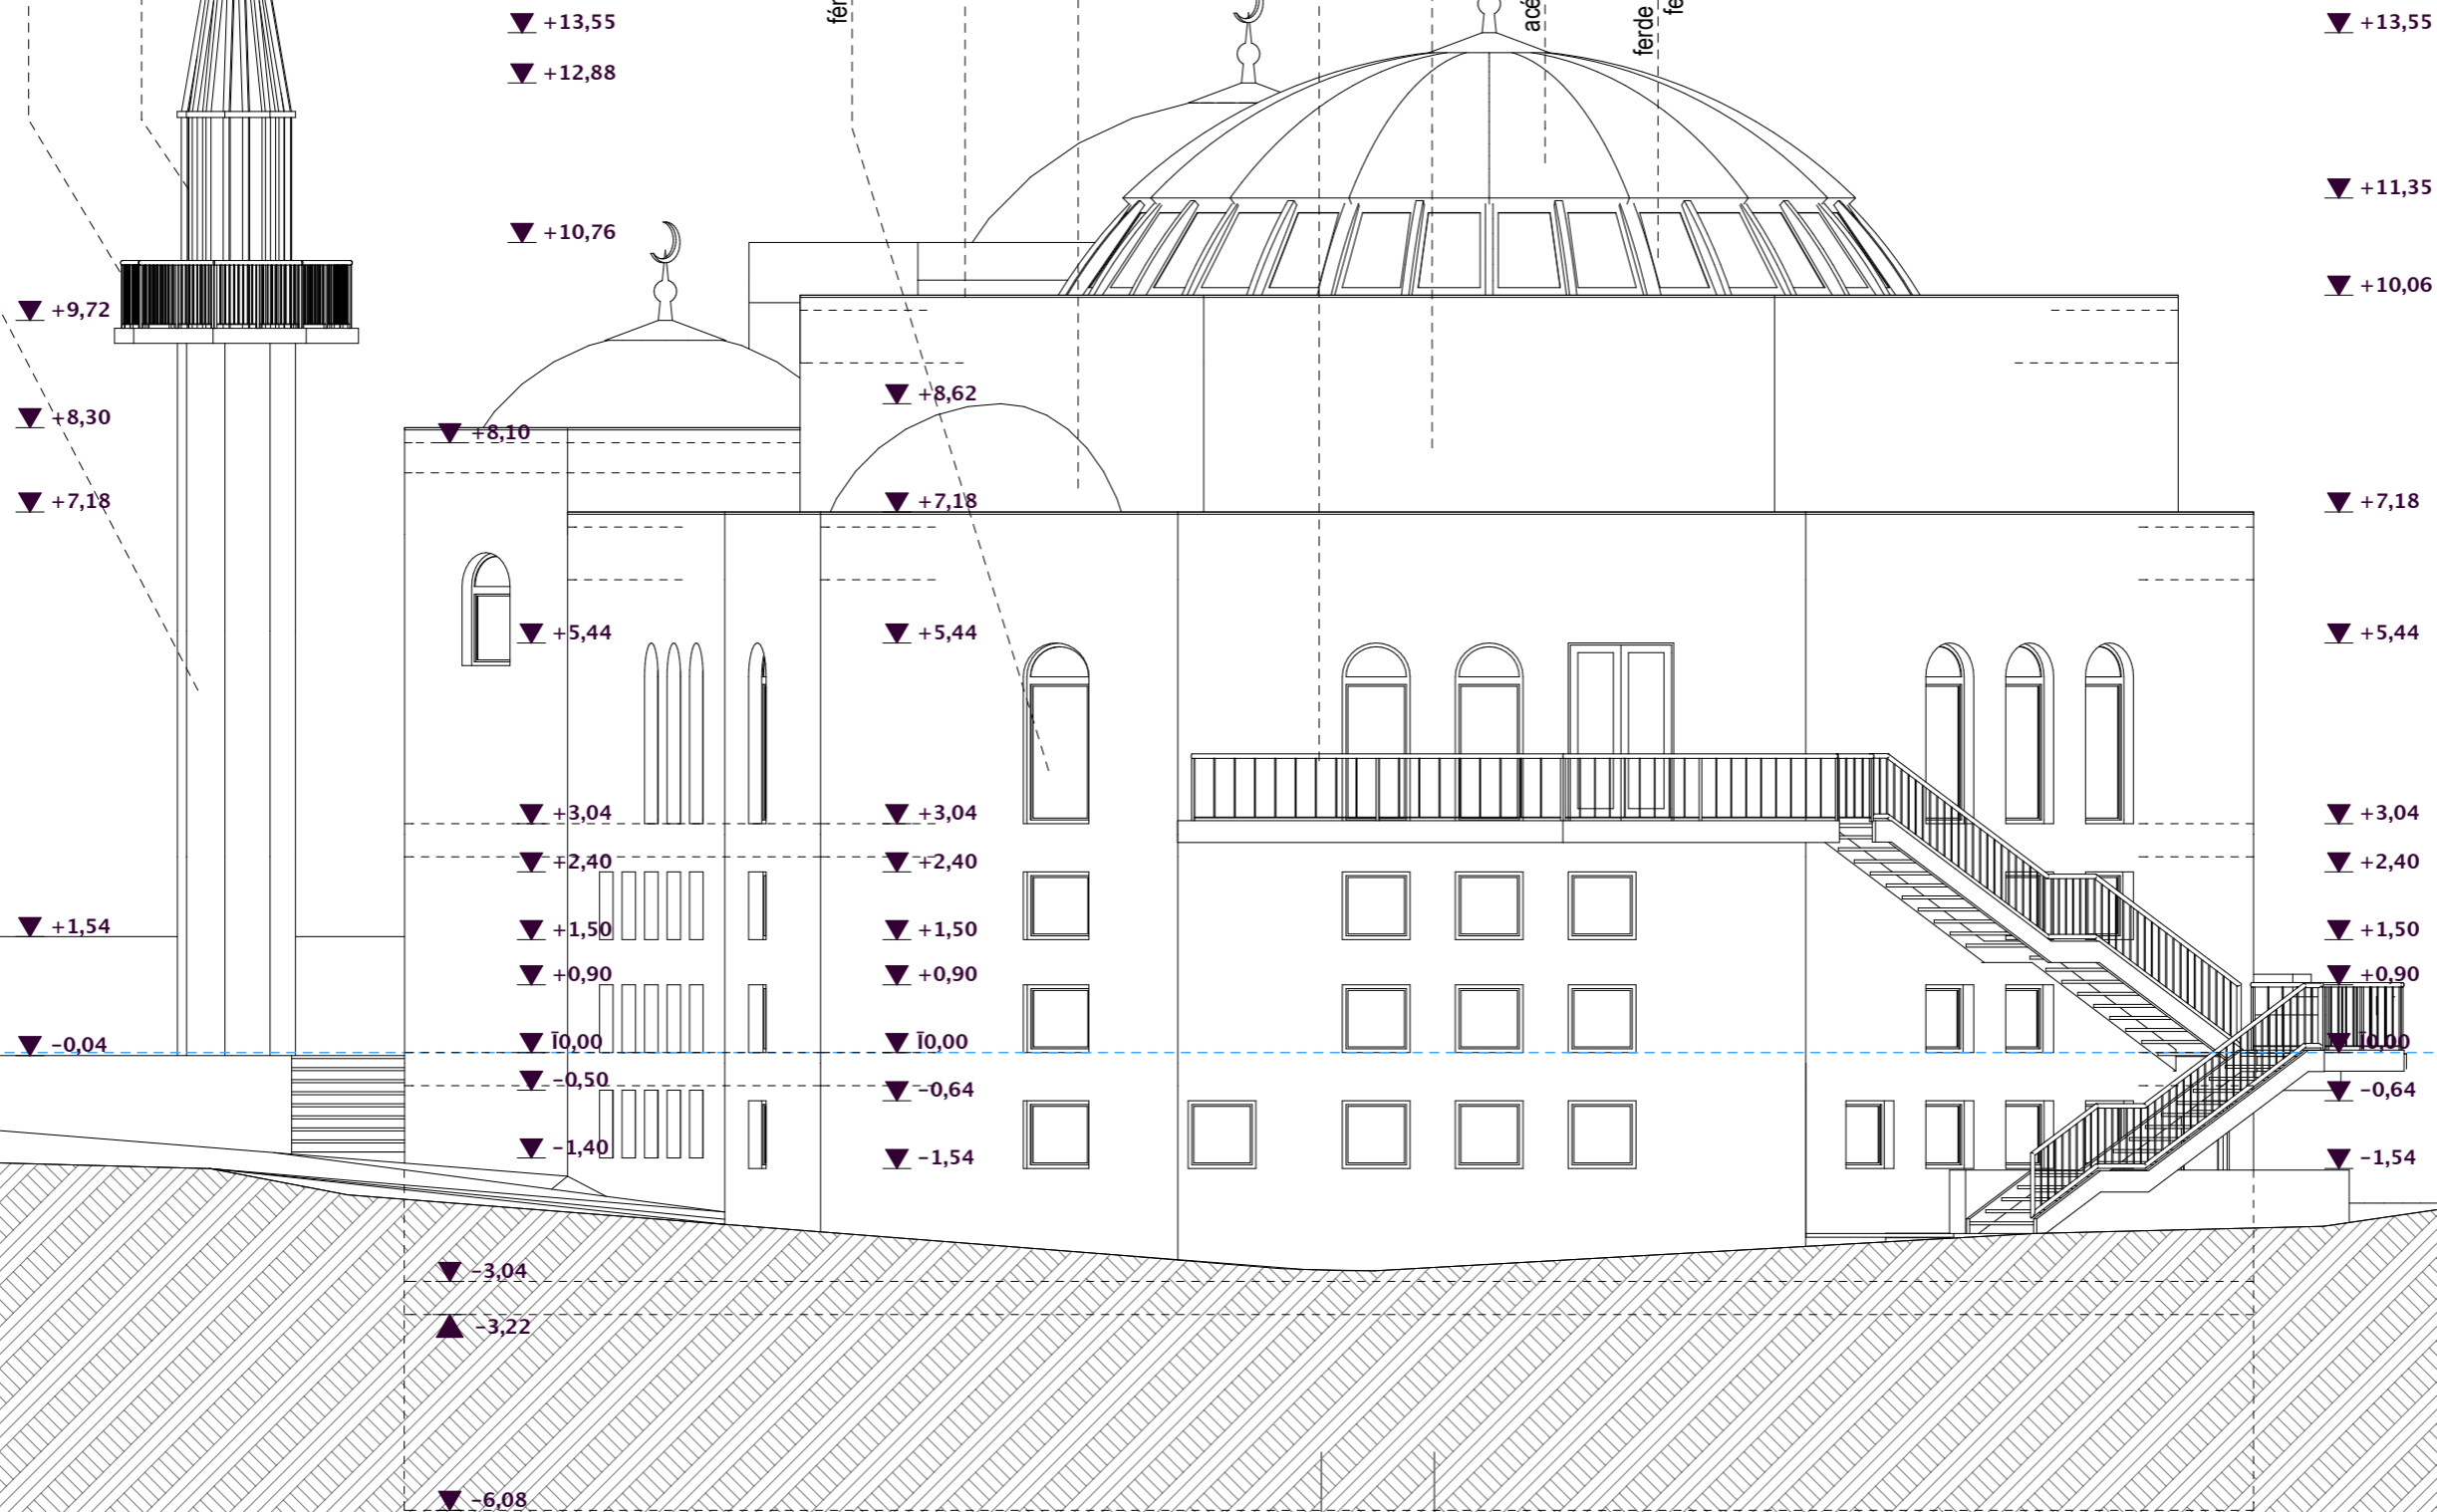


- 4 stílizált minaret monolit vb. szerkezettel, mészkőburkolattal, világos drapp színben
- 2 stílizált minaret korlát: acélszerkezet porszórással drapp színben
- 1 stílizált minarettöő: acélszerkezet porszórással drapp színben

- 12 fém ablak, félköríves záródással: porszórót felülettel, 3 rftg-ú hang és hőszigetelő üvegezéssel
- 13 párkányburkolat vízorr-ral: mészkőburkolattal, világos drapp színben
- 18 alulról zárt sokszög félkupola: állókorcos, antikolt félemez fedéssel
- 11 stílizált minarettöő: acélszerkezet, porszórva, drapp színben
- 9 szerelt homlokzataburkolat: mészkőburkolattal, világos drapp színben
- 17 acél tartóvázas, sokszög kupola: állókorcos, antikolt félemez fedéssel
- 16 ferde síkú fém tetőablak, motoros távnyíróval: porszórót felülettel, 3 rftg-ú hang és hőszigetelő üvegezéssel

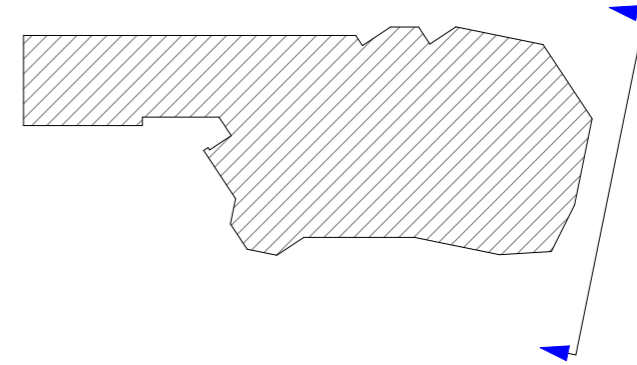

JÓTÉKONYSÁGI BÉKE ALAPÍTVÁNY
1114 BUDAPEST, BARTÓK BÉLA ÚT 29. FSZT. 3.

ISZLÁM KULTURÁLIS KÖZPONT

1112 BUDAPEST, BUDAÖRSI ÚT 38.
HRSZ. 2781

ENGEDÉLYEZÉSI TERV
M 1:100

Tervszám : 291/2009 2010. február 24.

HÁTULSÓ (K-i) HOMLOKZAT

E-15

Építész munkatárs :
BOLDOCZKI RÓBERT építész
LUDÁNYI PÉTER építész

Felelős építész tervező :
KOÓS MIKLÓS É1 02-0124/2005

KOÓS ÉPÍTÉSZIRODA KFT.

H - 7627 PÉCS, KERT UTCA 6.
TELEFONSZÁM +36 72 515 886
info@koos.hu www.koos.hu

