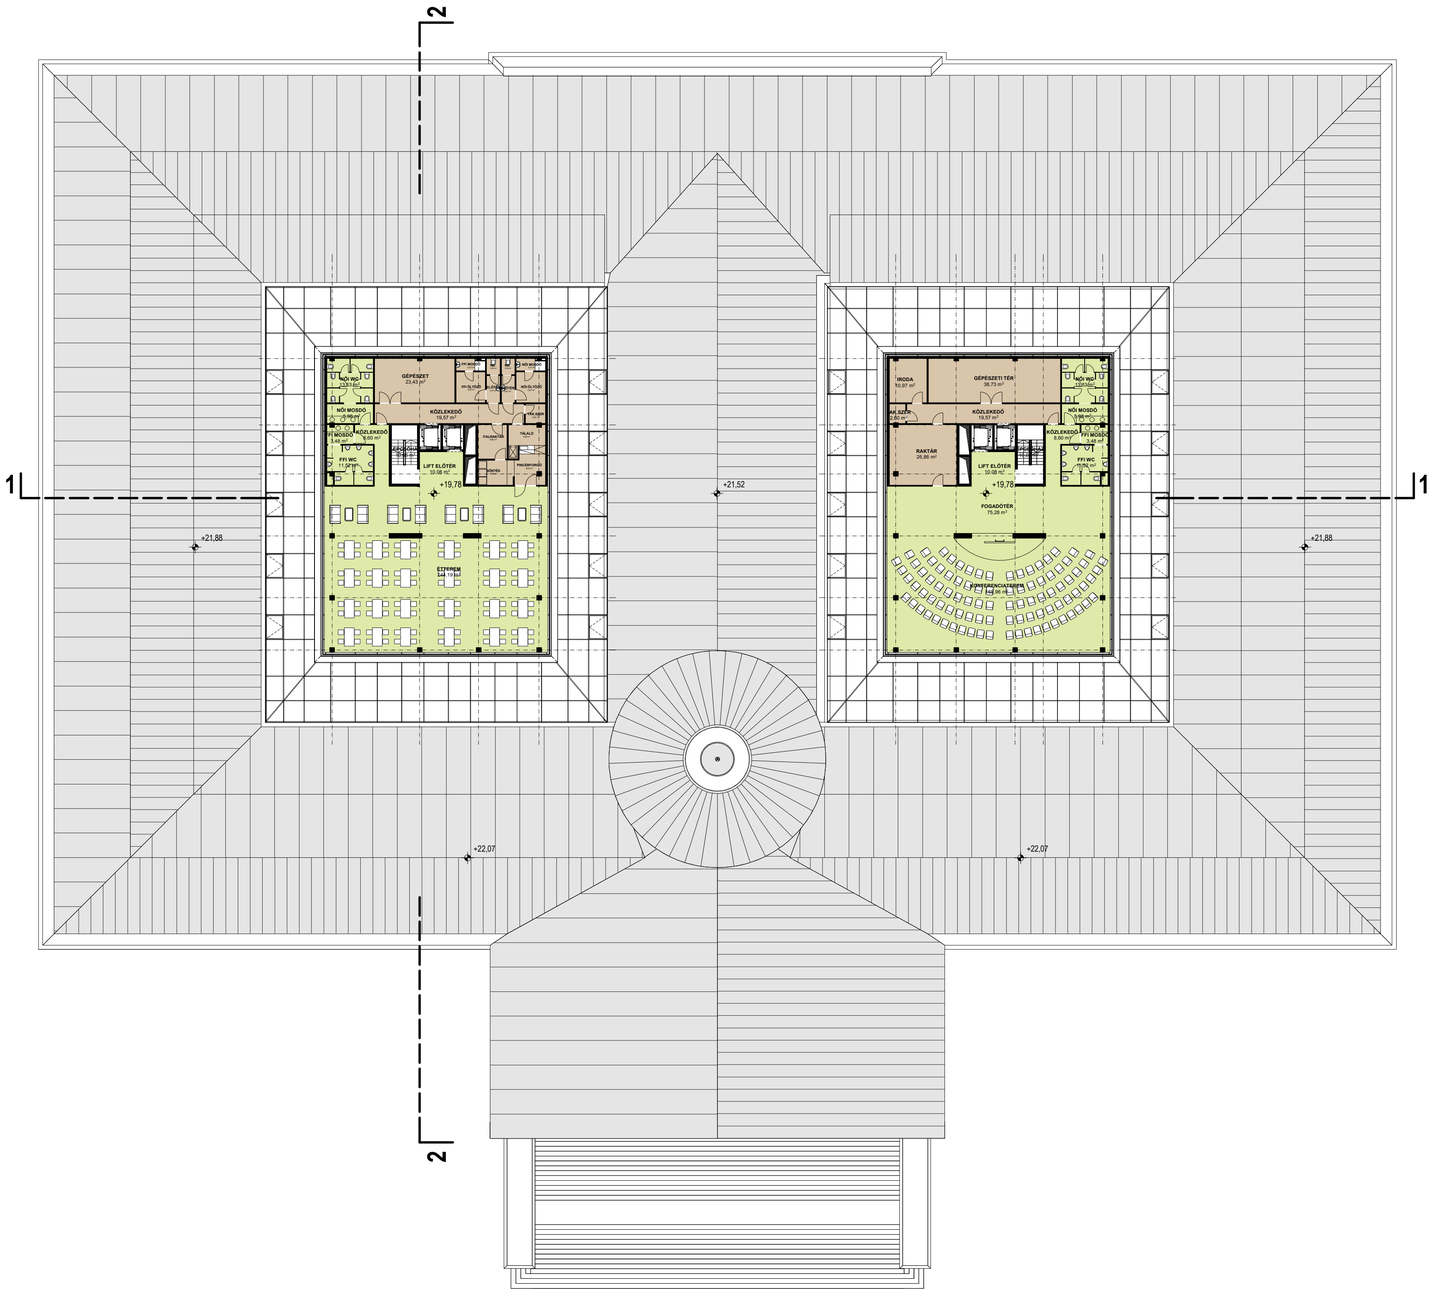
2
1
1
2
+21,52
+21,88
+21,88
+22,07
+22,07
NŐI WC
GÉPÉSZET
NŐI ÖLTÖZŐ
FÉRFI ÖLTÖZŐ
NŐI ÖLTÖZŐ
KÖZLEKEDŐ
NŐI MOSDÓ
KÖZLEKEDŐ
FALSZIGETELÉS
TALAJ
FÉRFI MOSDÓ
FFI WC
LIFT ELŐTÉR
+19,78
ÉTEREMBEJÁRÓ
ÉTEREMBEJÁRÓ
ÉTEREM
ÉTEREM
IRODA
GÉPÉSZETI TÉR
NŐI WC
NŐI MOSDÓ
KÖZLEKEDŐ
RAKTÁR
LIFT ELŐTÉR
+19,78
KÖZLEKEDŐ
NŐI MOSDÓ
FFI WC
FOGADÓTÉR
KONFERENCIATEREM