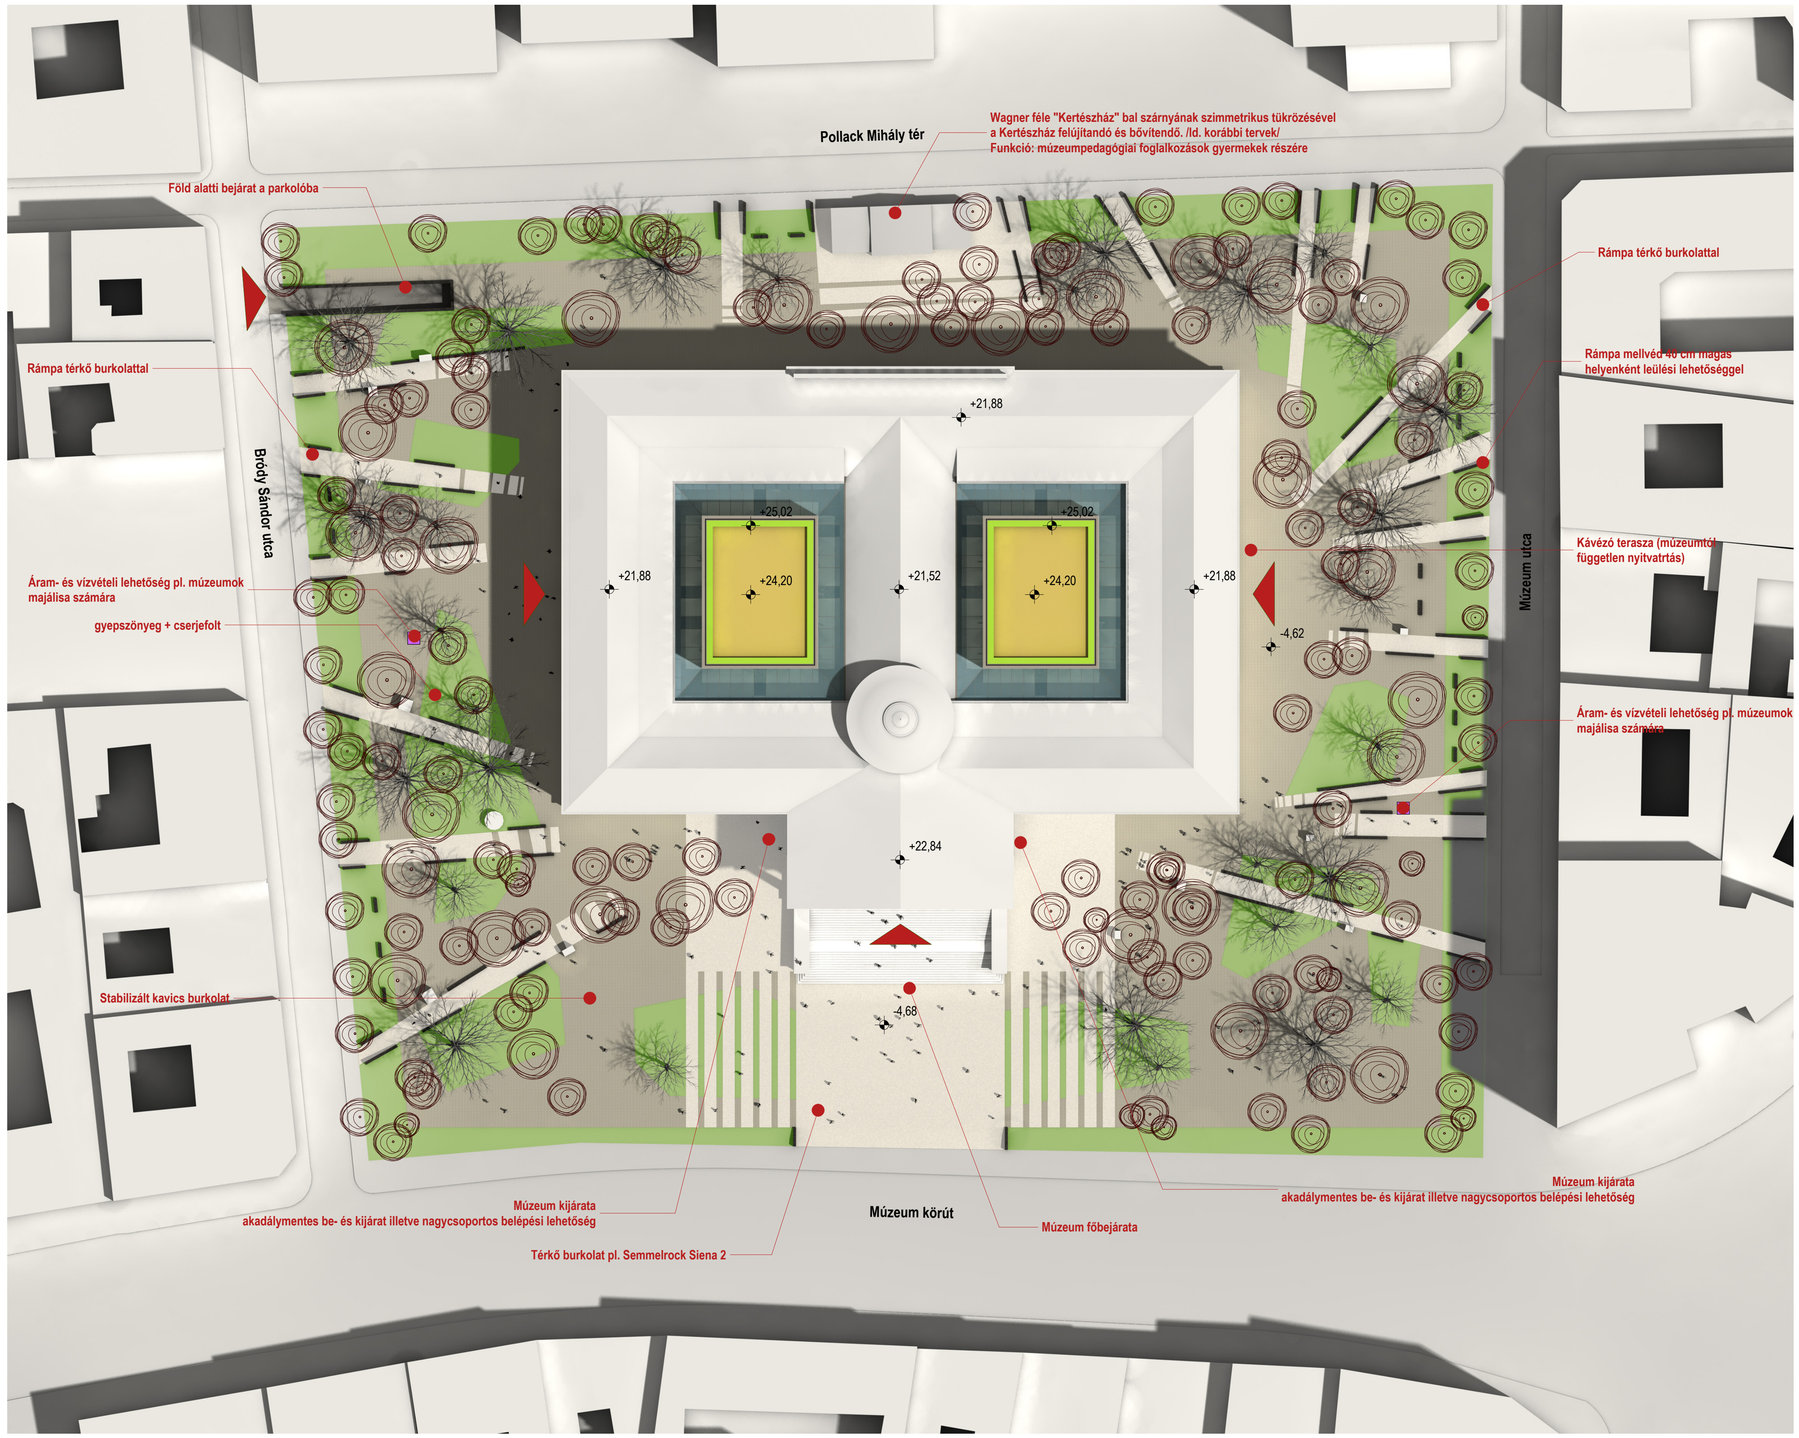
Pollack Mihály tér
Wagner féle "Kertészház" bal szárnyának szimmetrikus tükrözésével
a Kertészház felújítandó és bővítendő. /ld. korábbi tervek/
Funkció: múzeumpedagógiai foglalkozások gyermekek részére
Föld alatti bejárat a parkolóba
Rámpa térkő burkolattal
Rámpa térkő burkolattal
Rámpa mellvéd 40 cm magas
helyenként leülési lehetőséggel
Bródy Sándor utca
Múzeum utca
+21,88
+25,02
+25,02
+21,88
+24,20
+21,52
+24,20
+21,88
-4,62
Kávézó terasza (múzeumtól
független nyitvatrtás)
Áram- és vízvételi lehetőség pl. múzeumok
majálisa számára
gyepszőnyeg + cserjefolt
Áram- és vízvételi lehetőség pl. múzeumok
majálisa számára
+22,84
Stabilizált kavics burkolat
-4,68
Múzeum kijárata
akadálymentes be- és kijárat illetve nagycsoportos belépési lehetőség
Múzeum kijárata
akadálymentes be- és kijárat illetve nagycsoportos belépési lehetőség
Múzeum körút
Múzeum főbejárata
Térkő burkolat pl. Semmelrock Siena 2