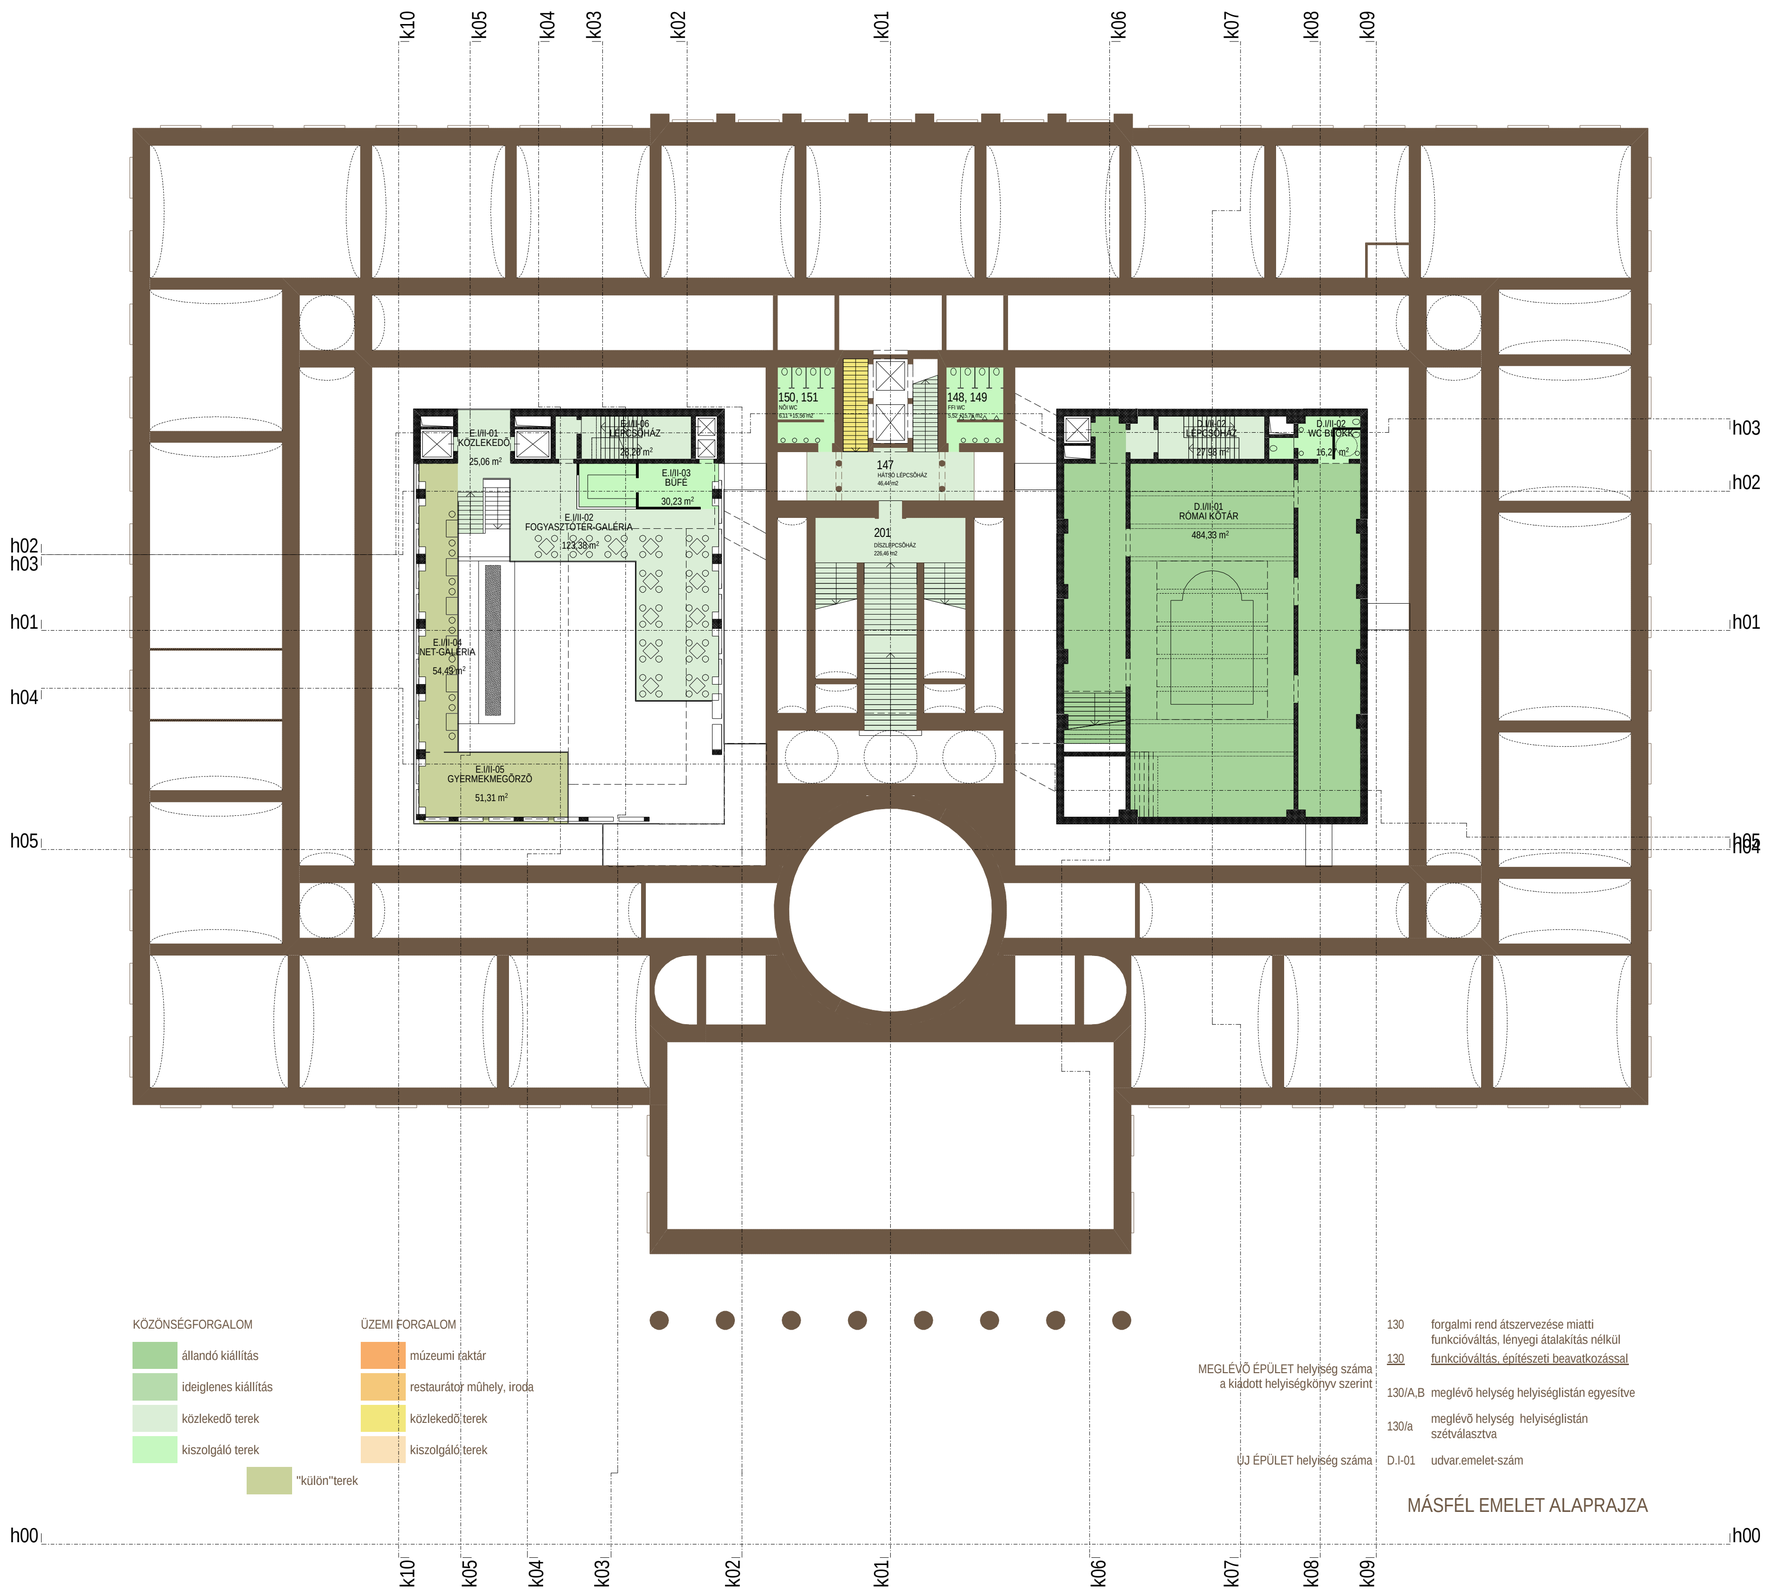

k03

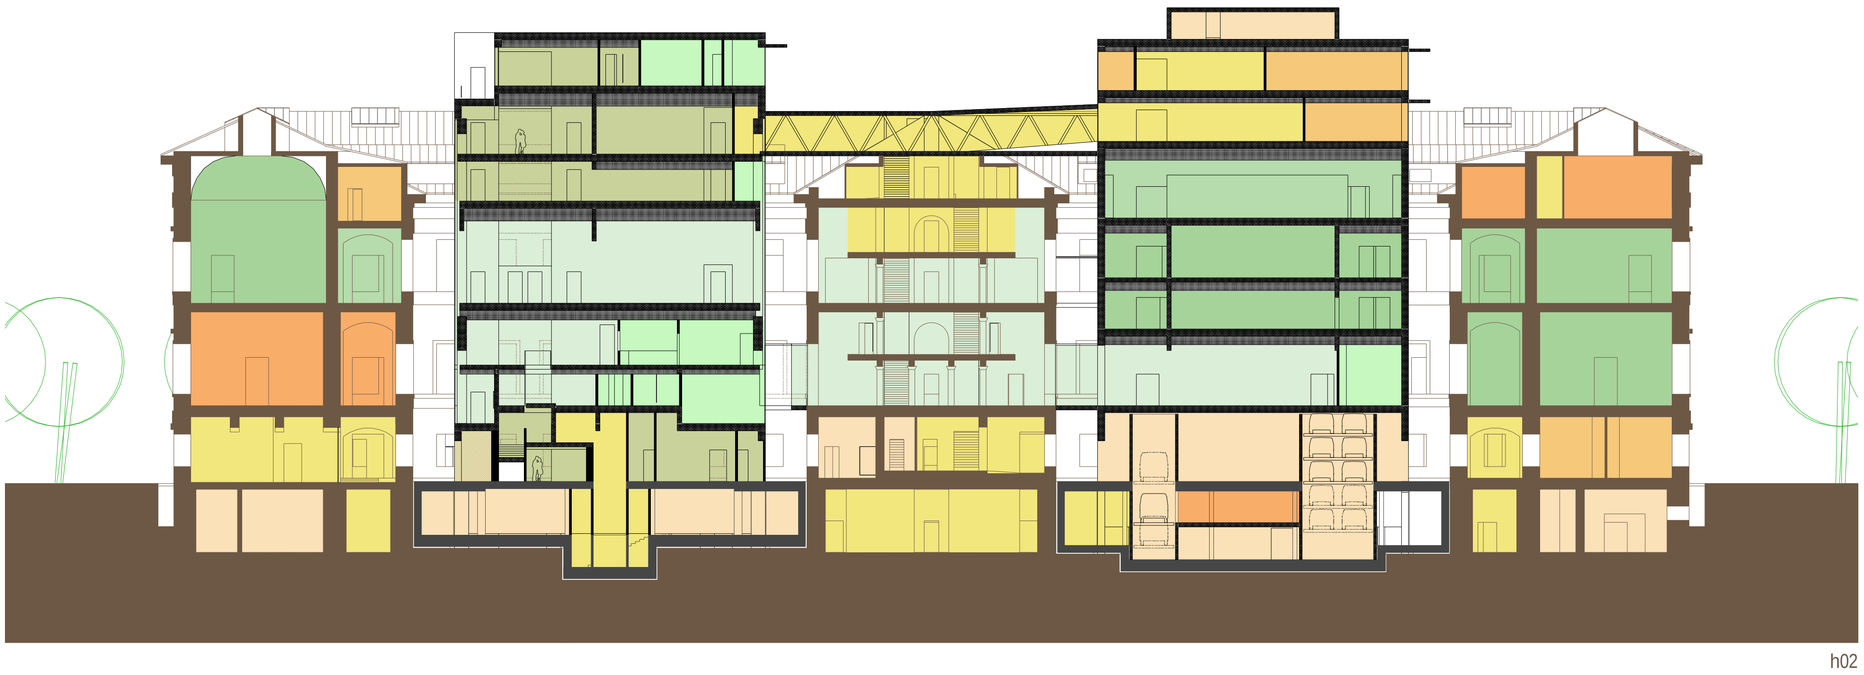

h02

A MAGYAR NEMZETI MÚZEUM FŐÉPÜLETÉNEK ÉS KÖRNYEZETÉNEK KOMPLEX FEJLESZTÉSE

TERVPÁLYÁZAT 2010 KIÍRÓ: MAGYAR NEMZETI MÚZEUM

MÁSFÉL EMELET ALAPRAJZA; k03 ÉS h02 METSZETEK M=1:250

04