



nyugati homlokzat m 1: 250

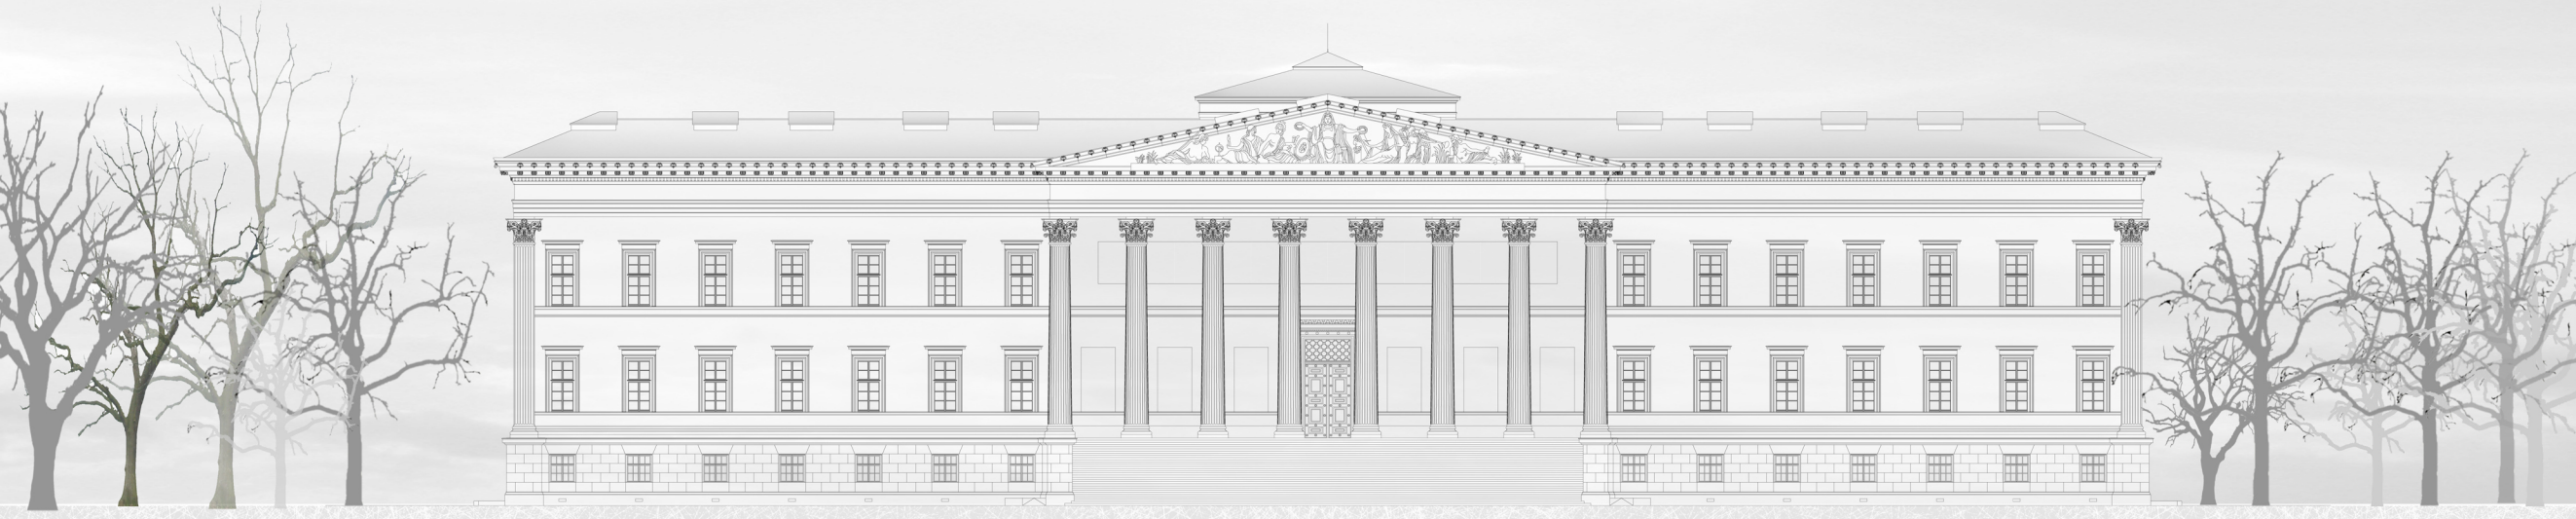

keleti homlokzat m 1: 250

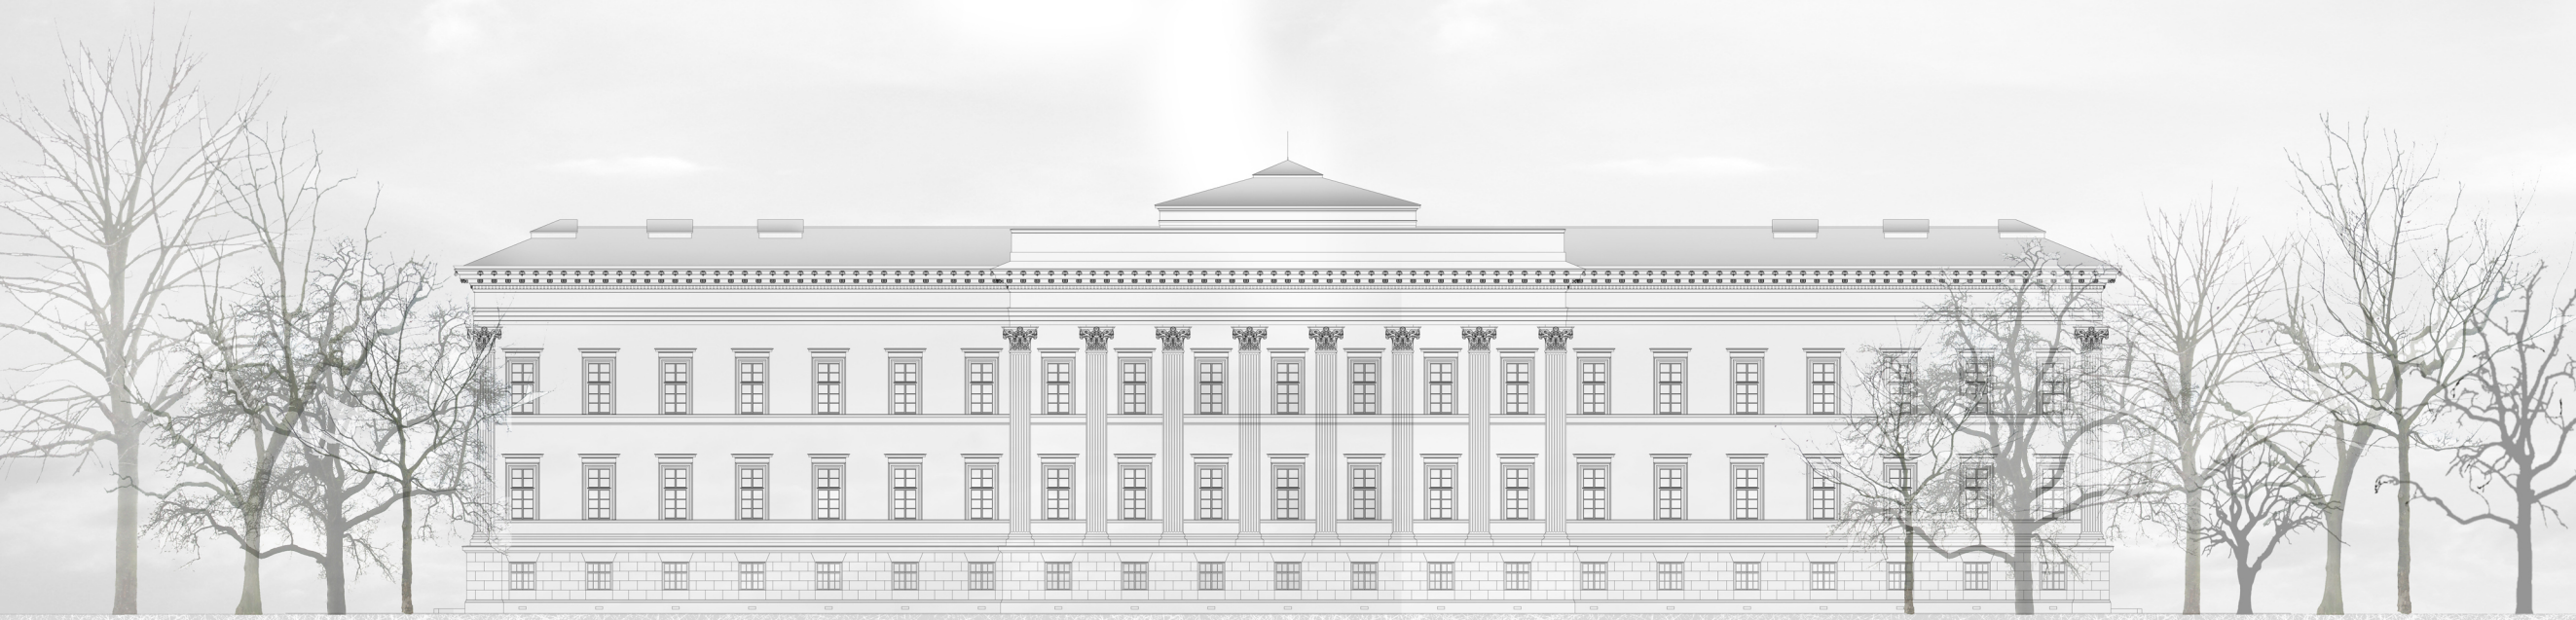

északi és déli homlokzat m 1: 250

