homlokzatkialakítési részlet m_1:20

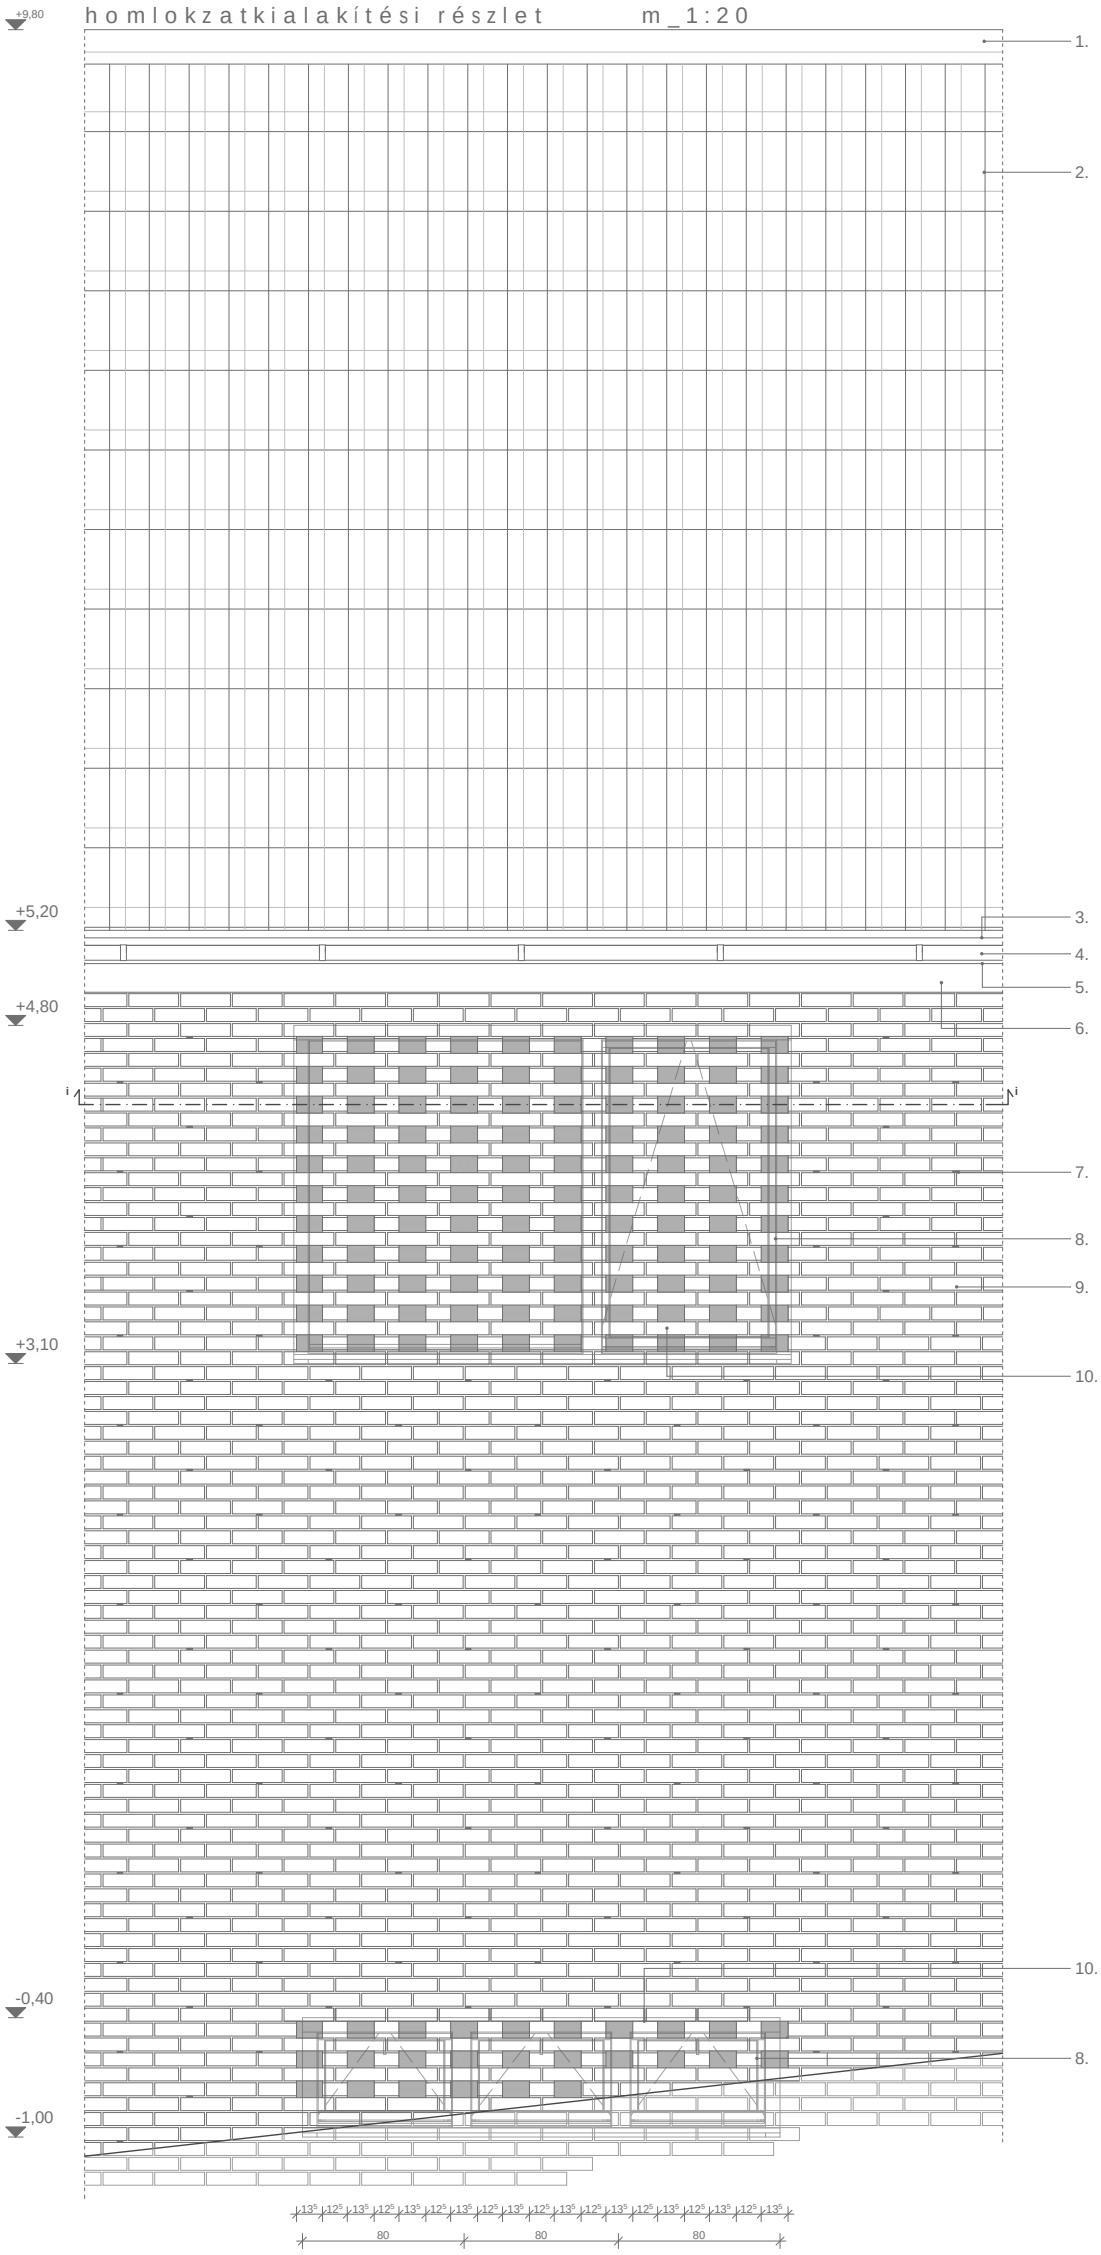

i_i metszet m_1:20

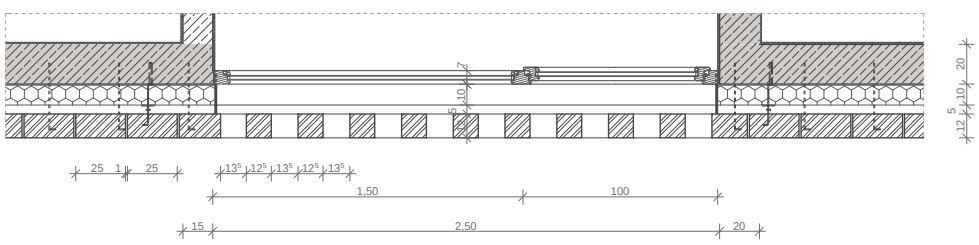
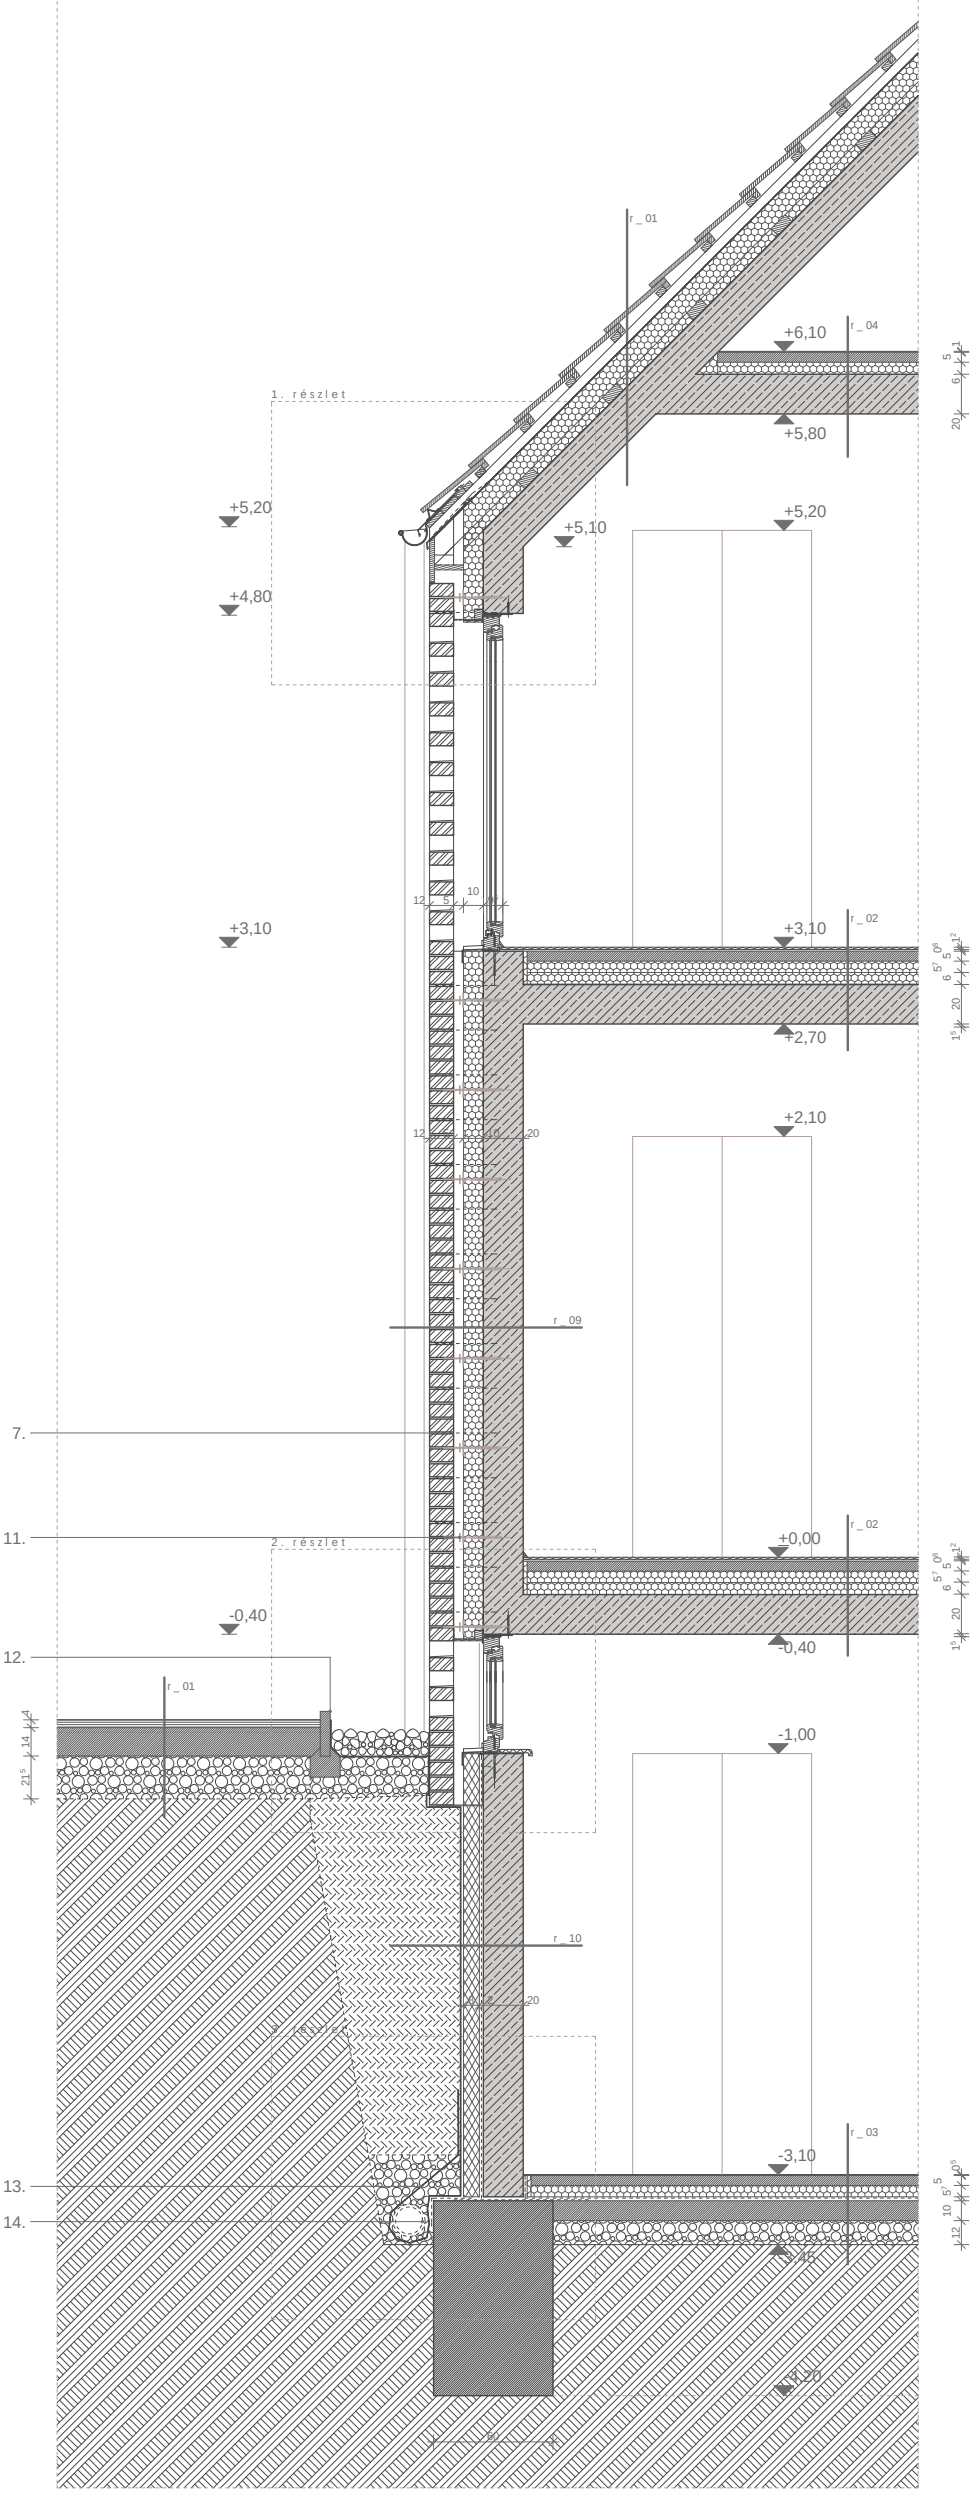
1. falmetszet m_1:20