



2. falmetszet m_1:20

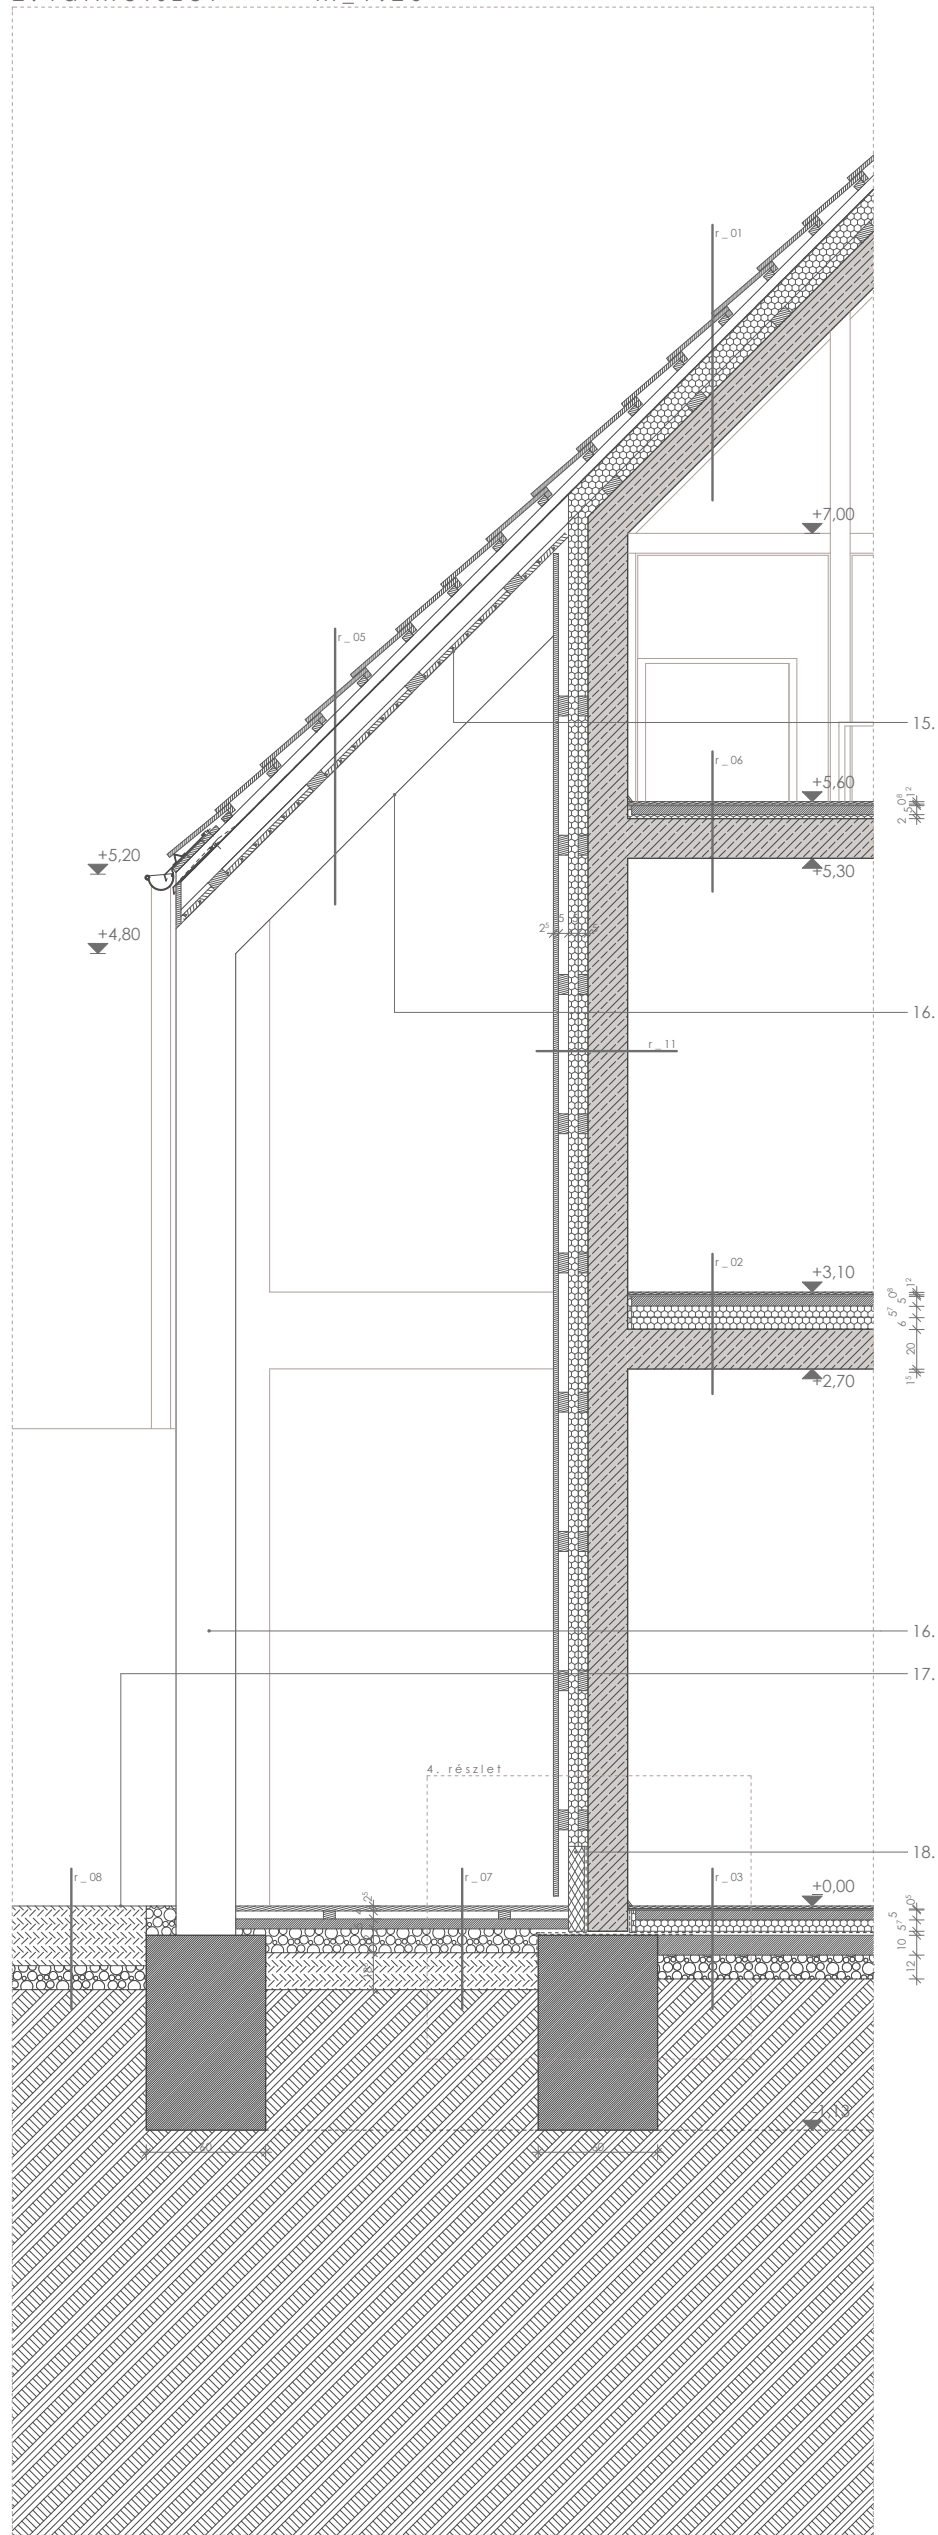


1. kúpcerép
2. bontott téglány cserép
3. REINZINK - ereszsáv
4. REINZINK - ereszcatorna, félkörszelvényű csatornával
5. REINZINK - cseppentőszegély
6. deszkaburkolat
7. PROFIX - PFR1/3 X 210 típusú dübel beütő rögzítőpálca
8. Hofstädter fa nyílászáró
9. bontott fagyálló kisméretű téglá
10. téglarács
11. PROFIX - rögzítőtárcsa
12. beton szegélyszáv
13. geotextília
14. dréncső
15. csaphornys deszkaborítás
16. rétegelt ragasztott fa
17. vasúti talpfák közötti fűvesítés
18. Austrotherm Expert lábazati hőszigetelés
19. horganyzott acél rovarháló
20. rétegelt falemez perforált fémszalaggal
21. záréc perforált fémszalaggal rögzítve
22. PROFIX alsó támaszú dífragmás konzol
23. beltéri ablakkönyöklő


1. részlet m_1:10

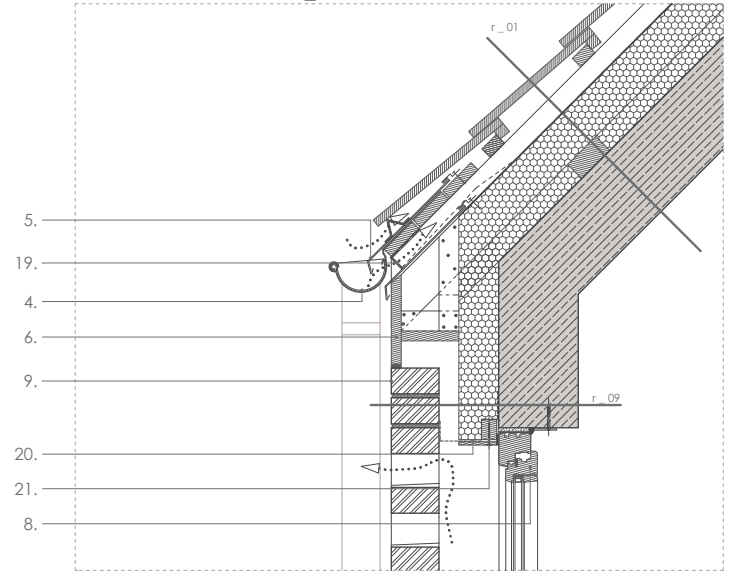

2. részlet m_1:10

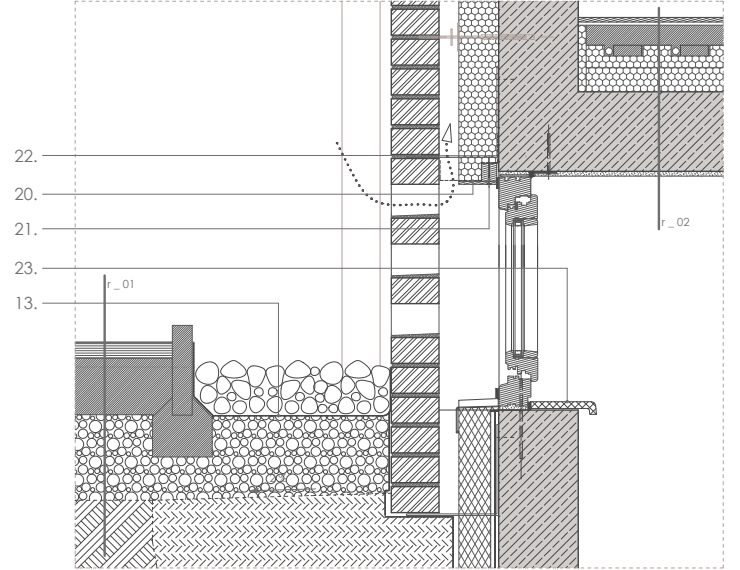

3. részlet m_1:10

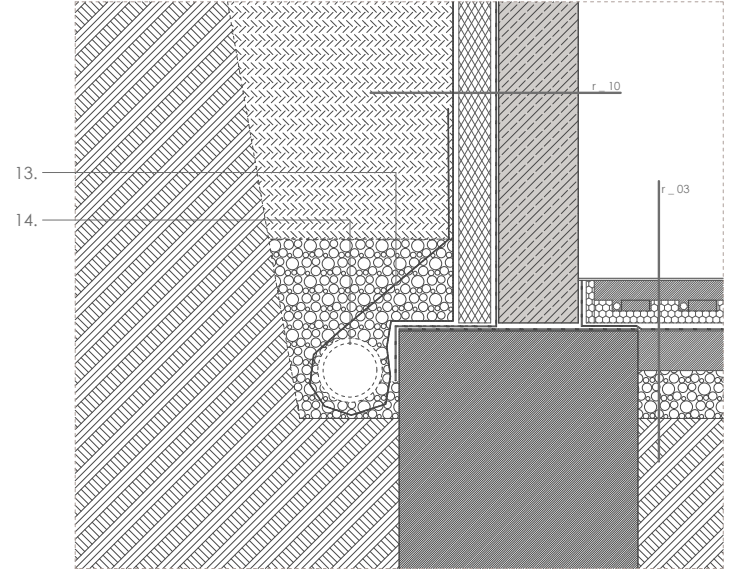

4. részlet m_1:10

