




HELYSZÍNRAJZ M=1:500

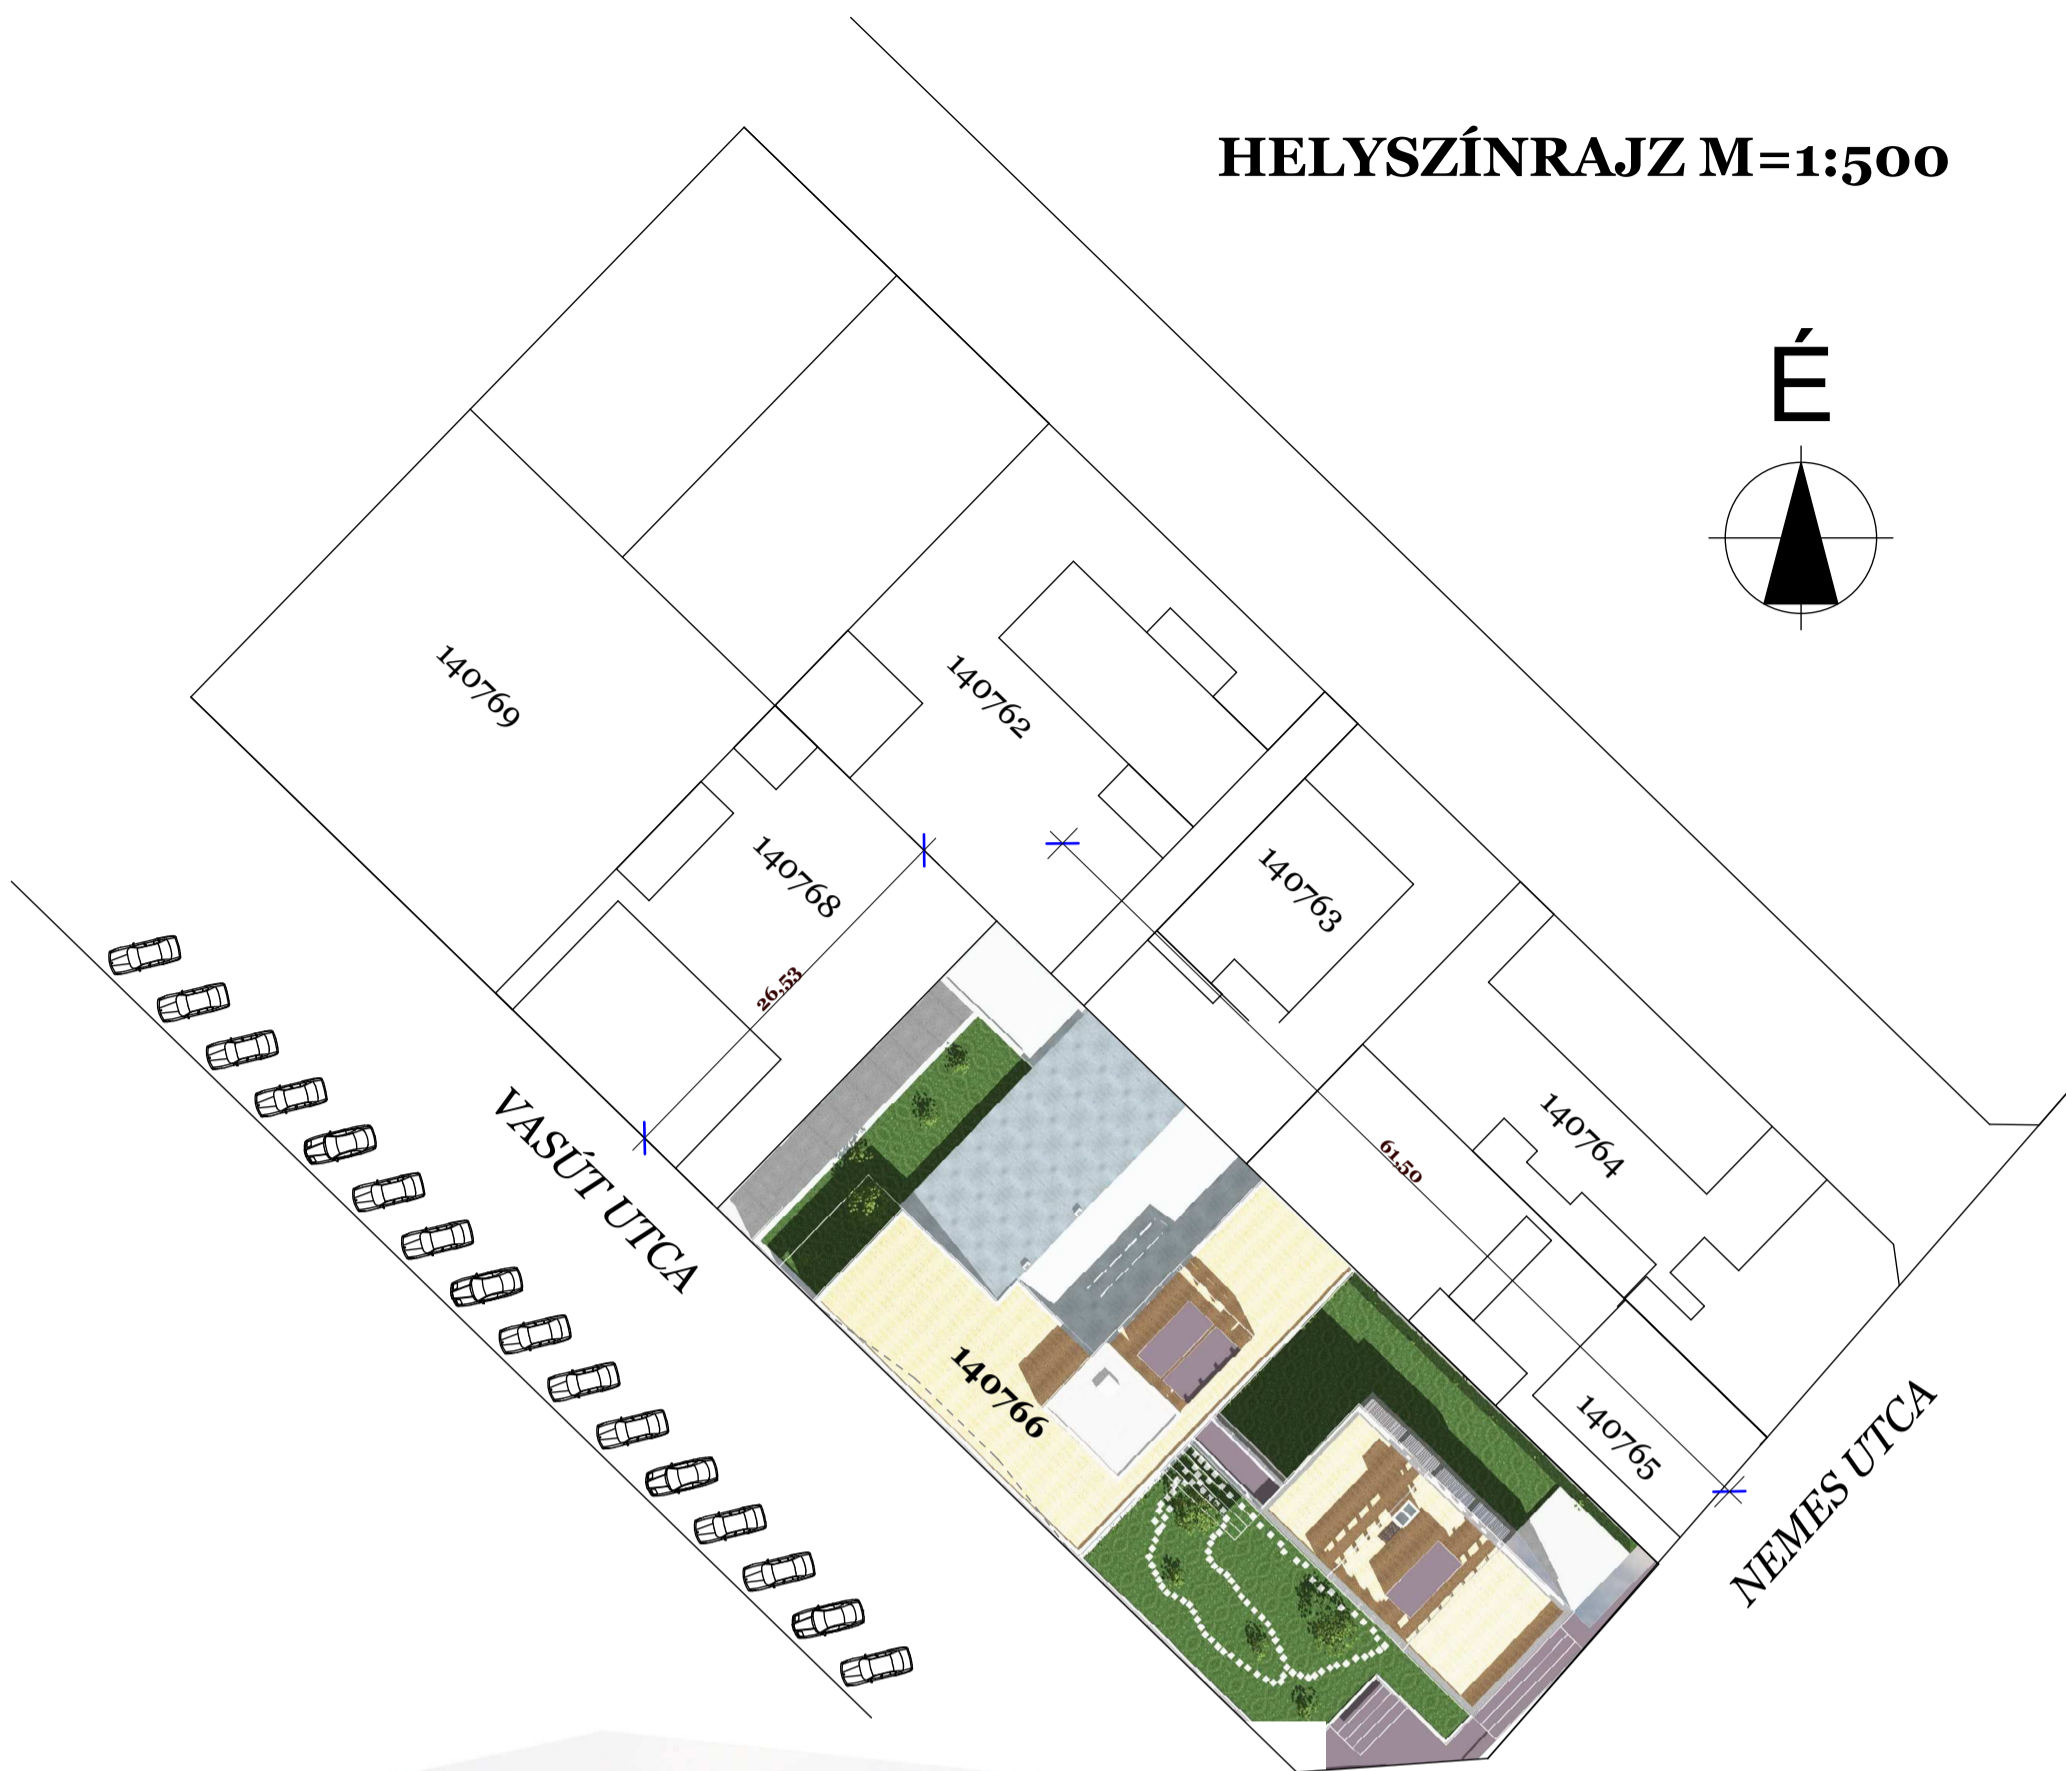

ALAPELV

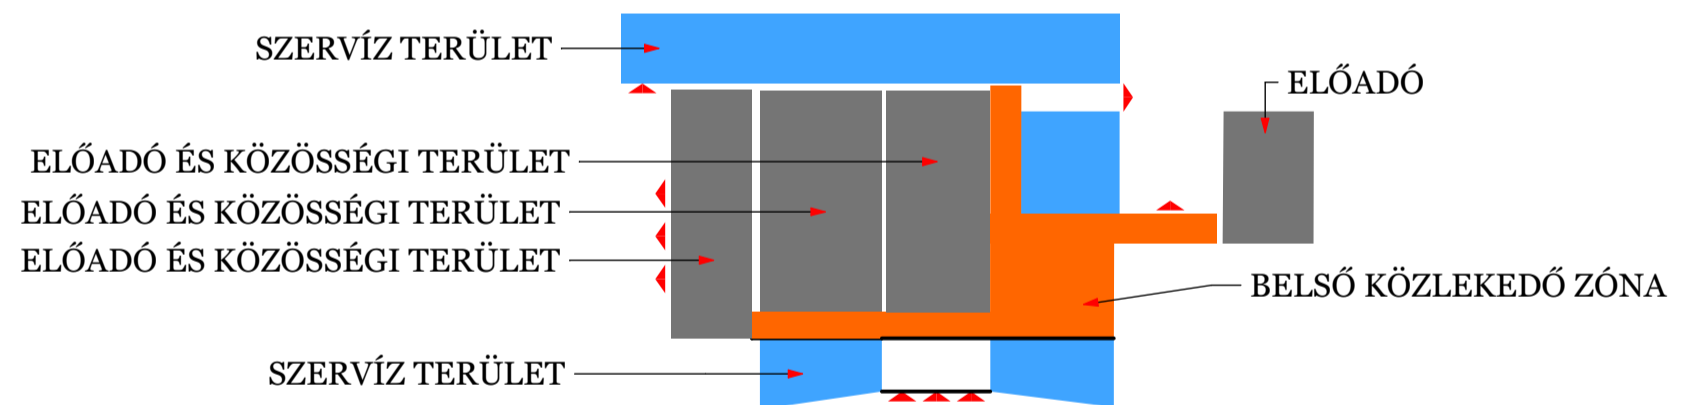

KÖZLEKEDÉSI SÉMA - FÖLDSZINT

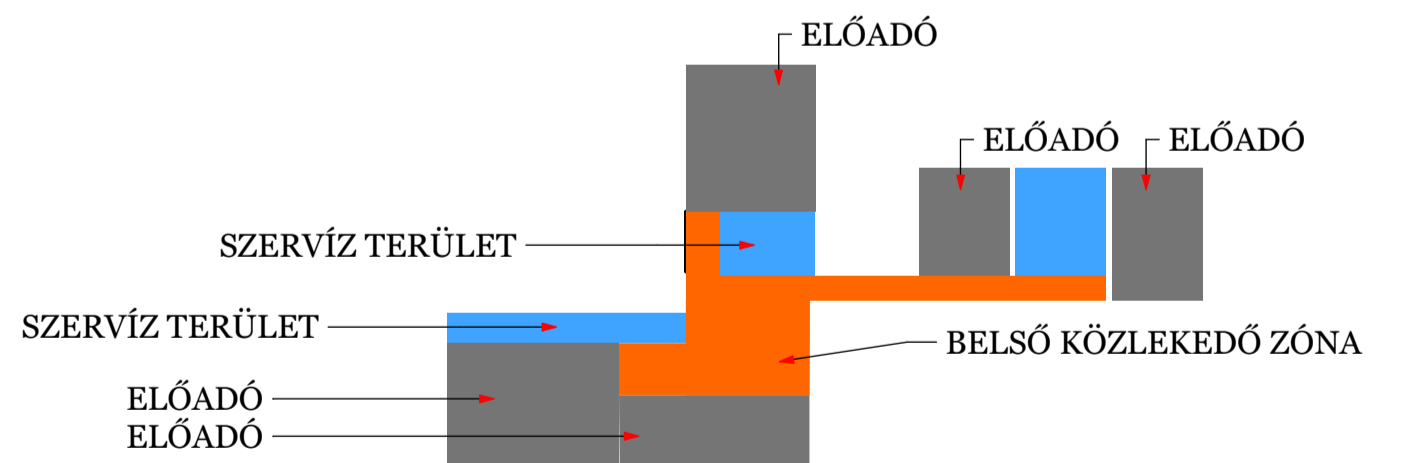

KÖZLEKEDÉSI SÉMA - EMELET

