


100/150 mm rétegelt ragasztott fa vázszlop —

Tobias Grau, GoTrackSmall lámpakeret –

állítható, nyíló mennyezeti panel –

2x10 mm-es akusztikai fatábla natur bükk kivitelben, — kalapácsolt felületekkel, a terven jelölt perforációval kialakítva

100/150 mm rétegelt ragasztott fa vázszlop —

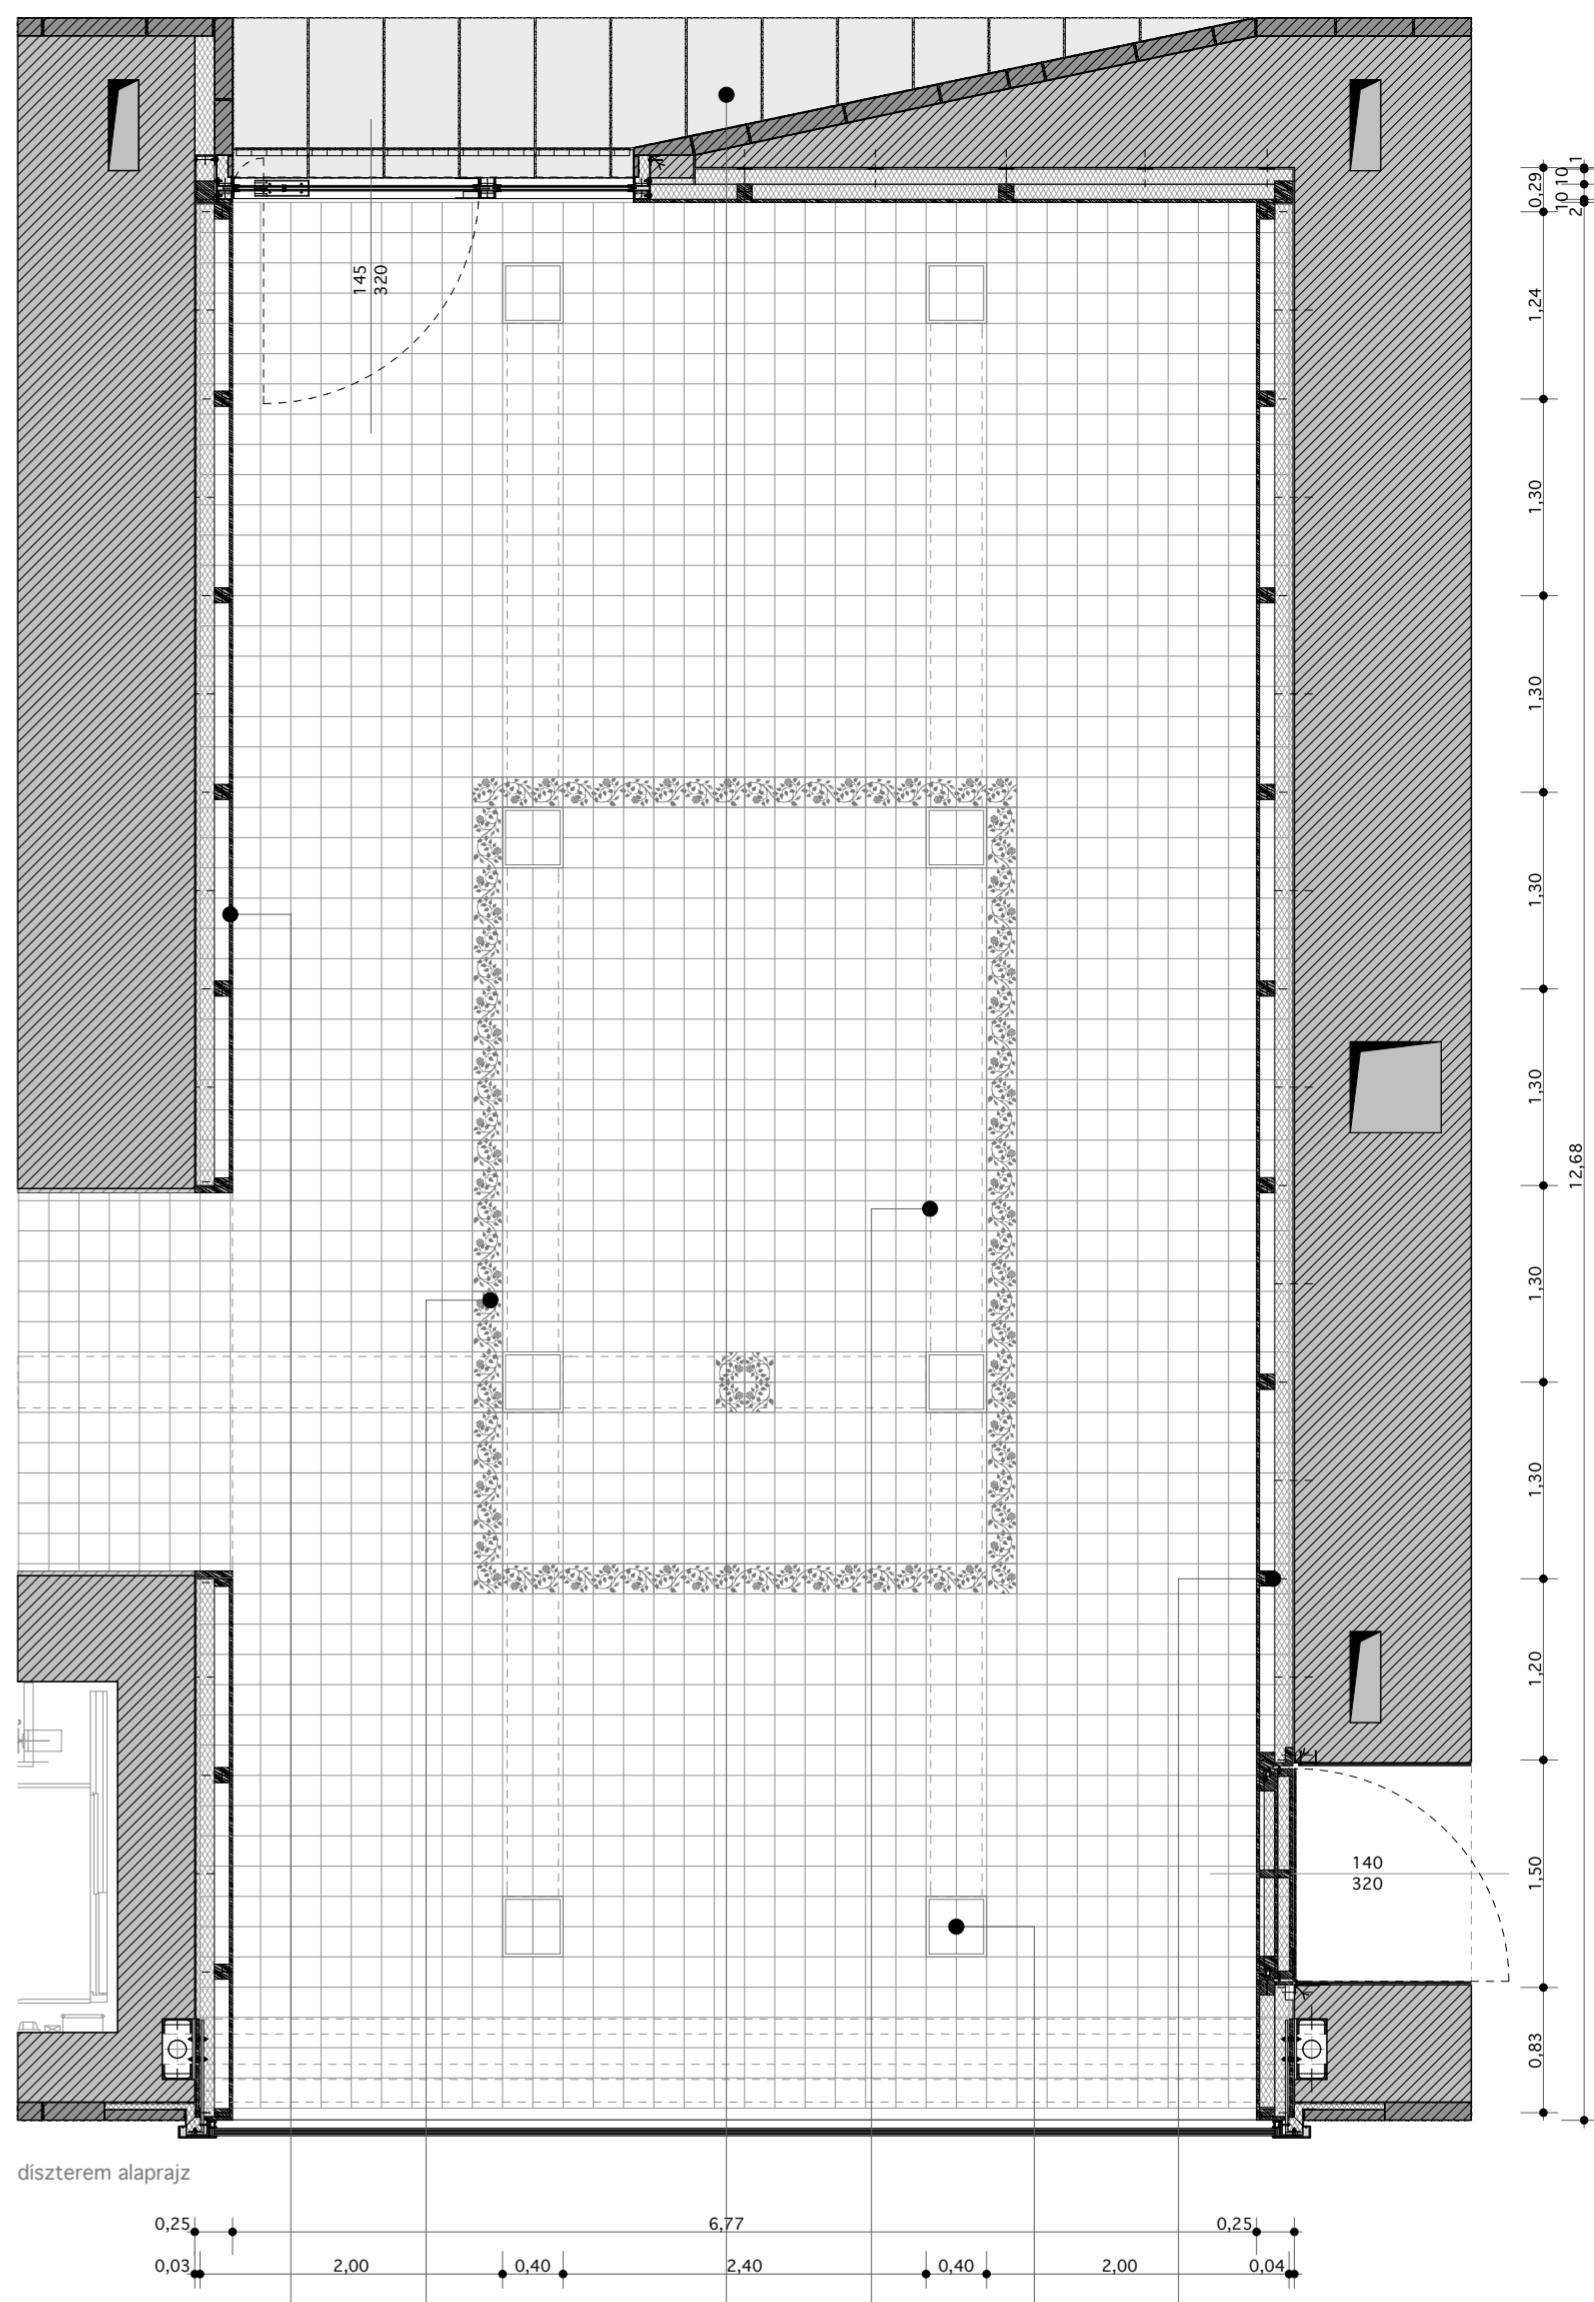

süttői travertin csiszolt felületű mészkő, lerakása Kedil-Kediflex flexibilis nagyszírású ragasztóval, valamint Kedil-Sigilcolor fagyálló fugázóanyaggal kerül kiakasztásra

19 mm vgt. Moza cementlap mozaik (Kauker Szilvia)
Mapei Adesilex P9 cementkötésű ragasztó ágyazatba fektetve

electraplan, UK padló alatti csatorna —

electraplan, UDB2 univerzális padlódoboz —

100/150 mm rétegelt ragasztott fa vázszlop —