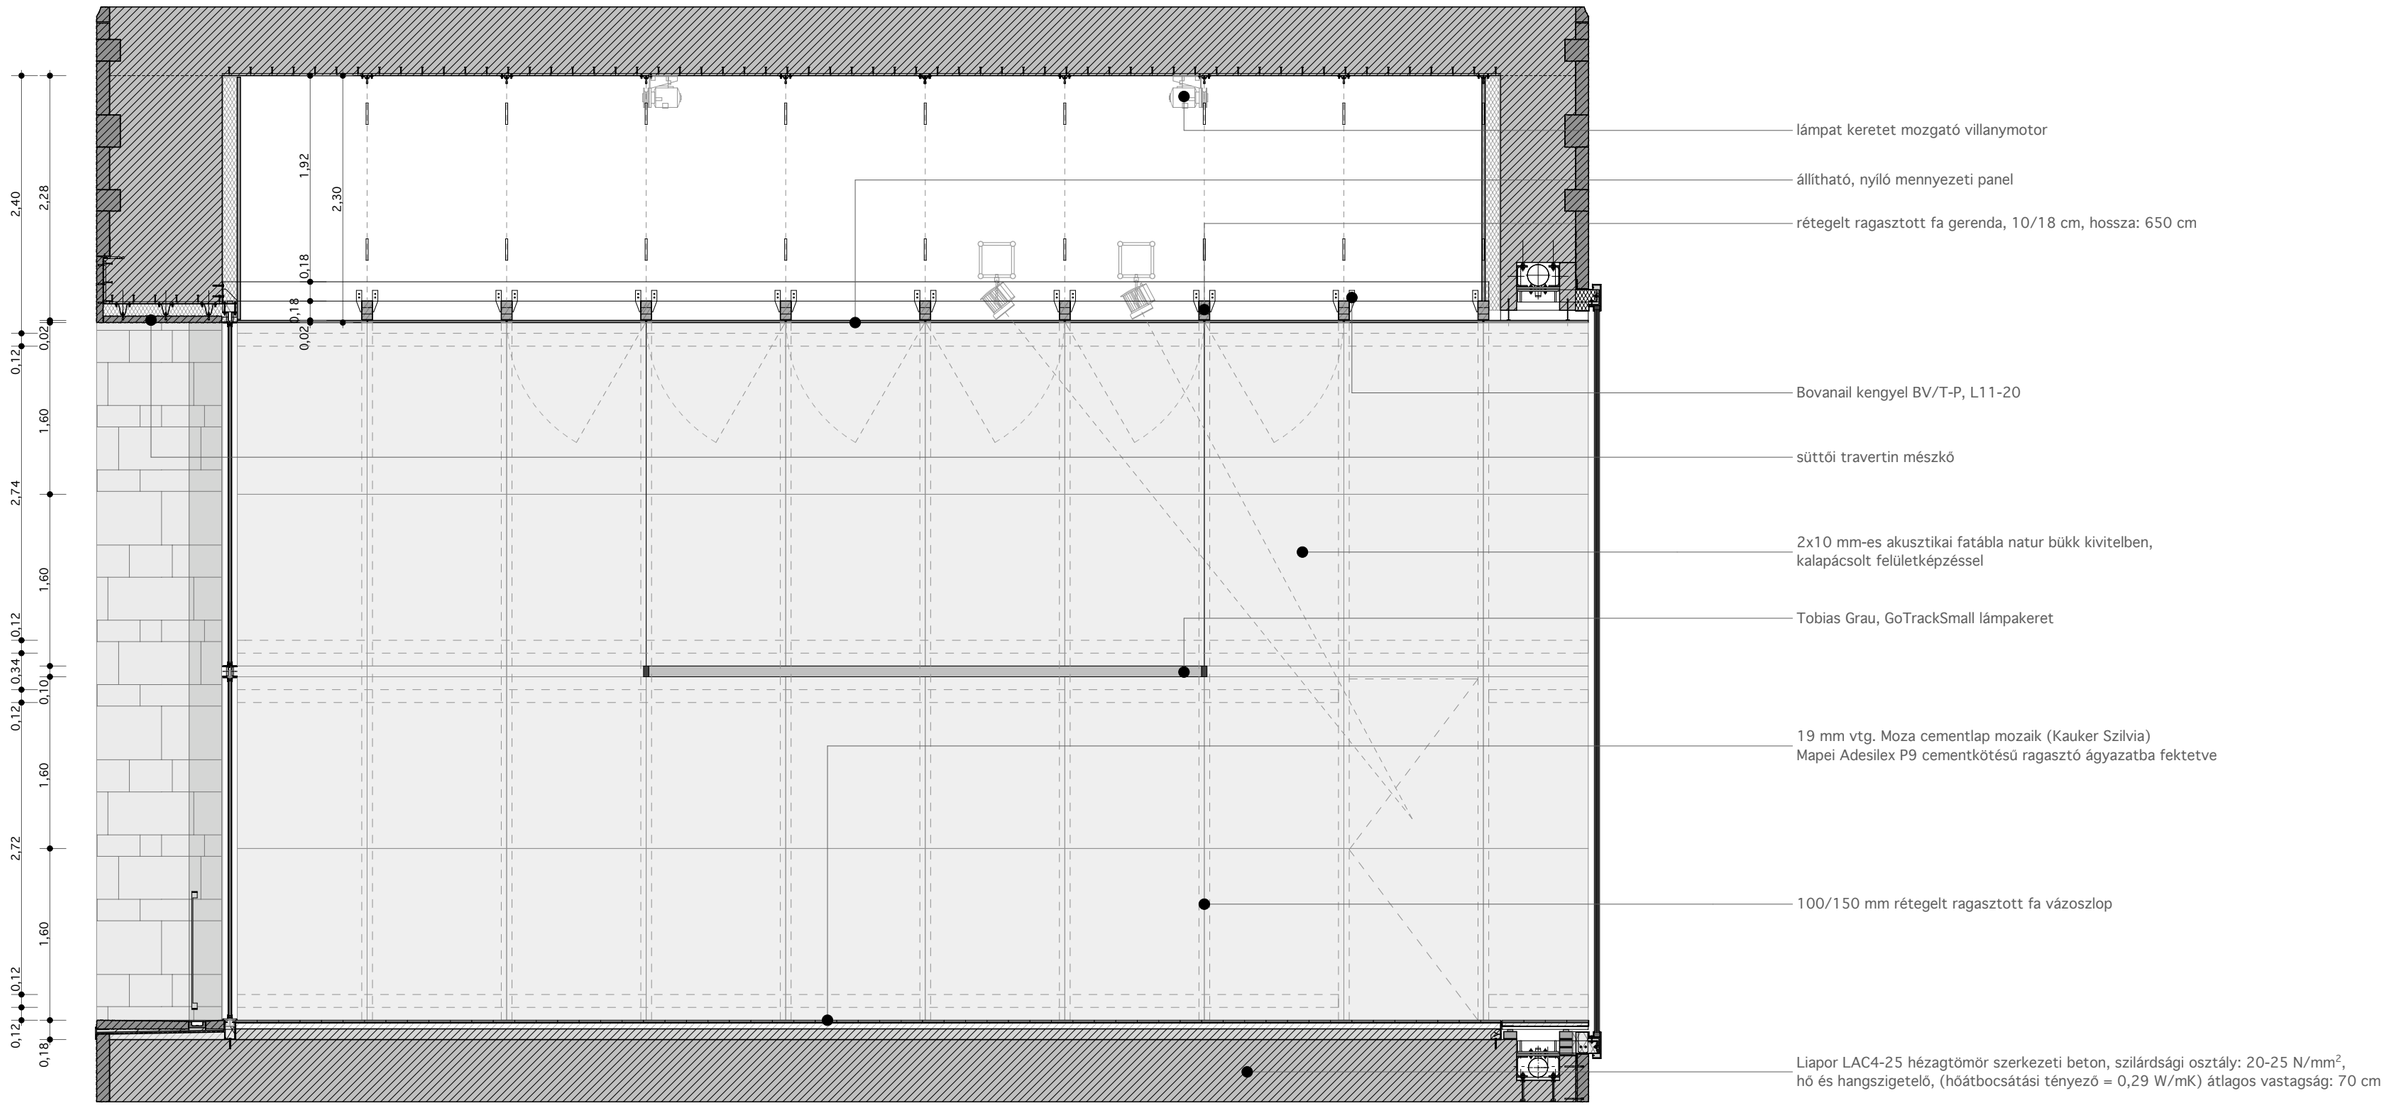

díszterem hosszmetszet

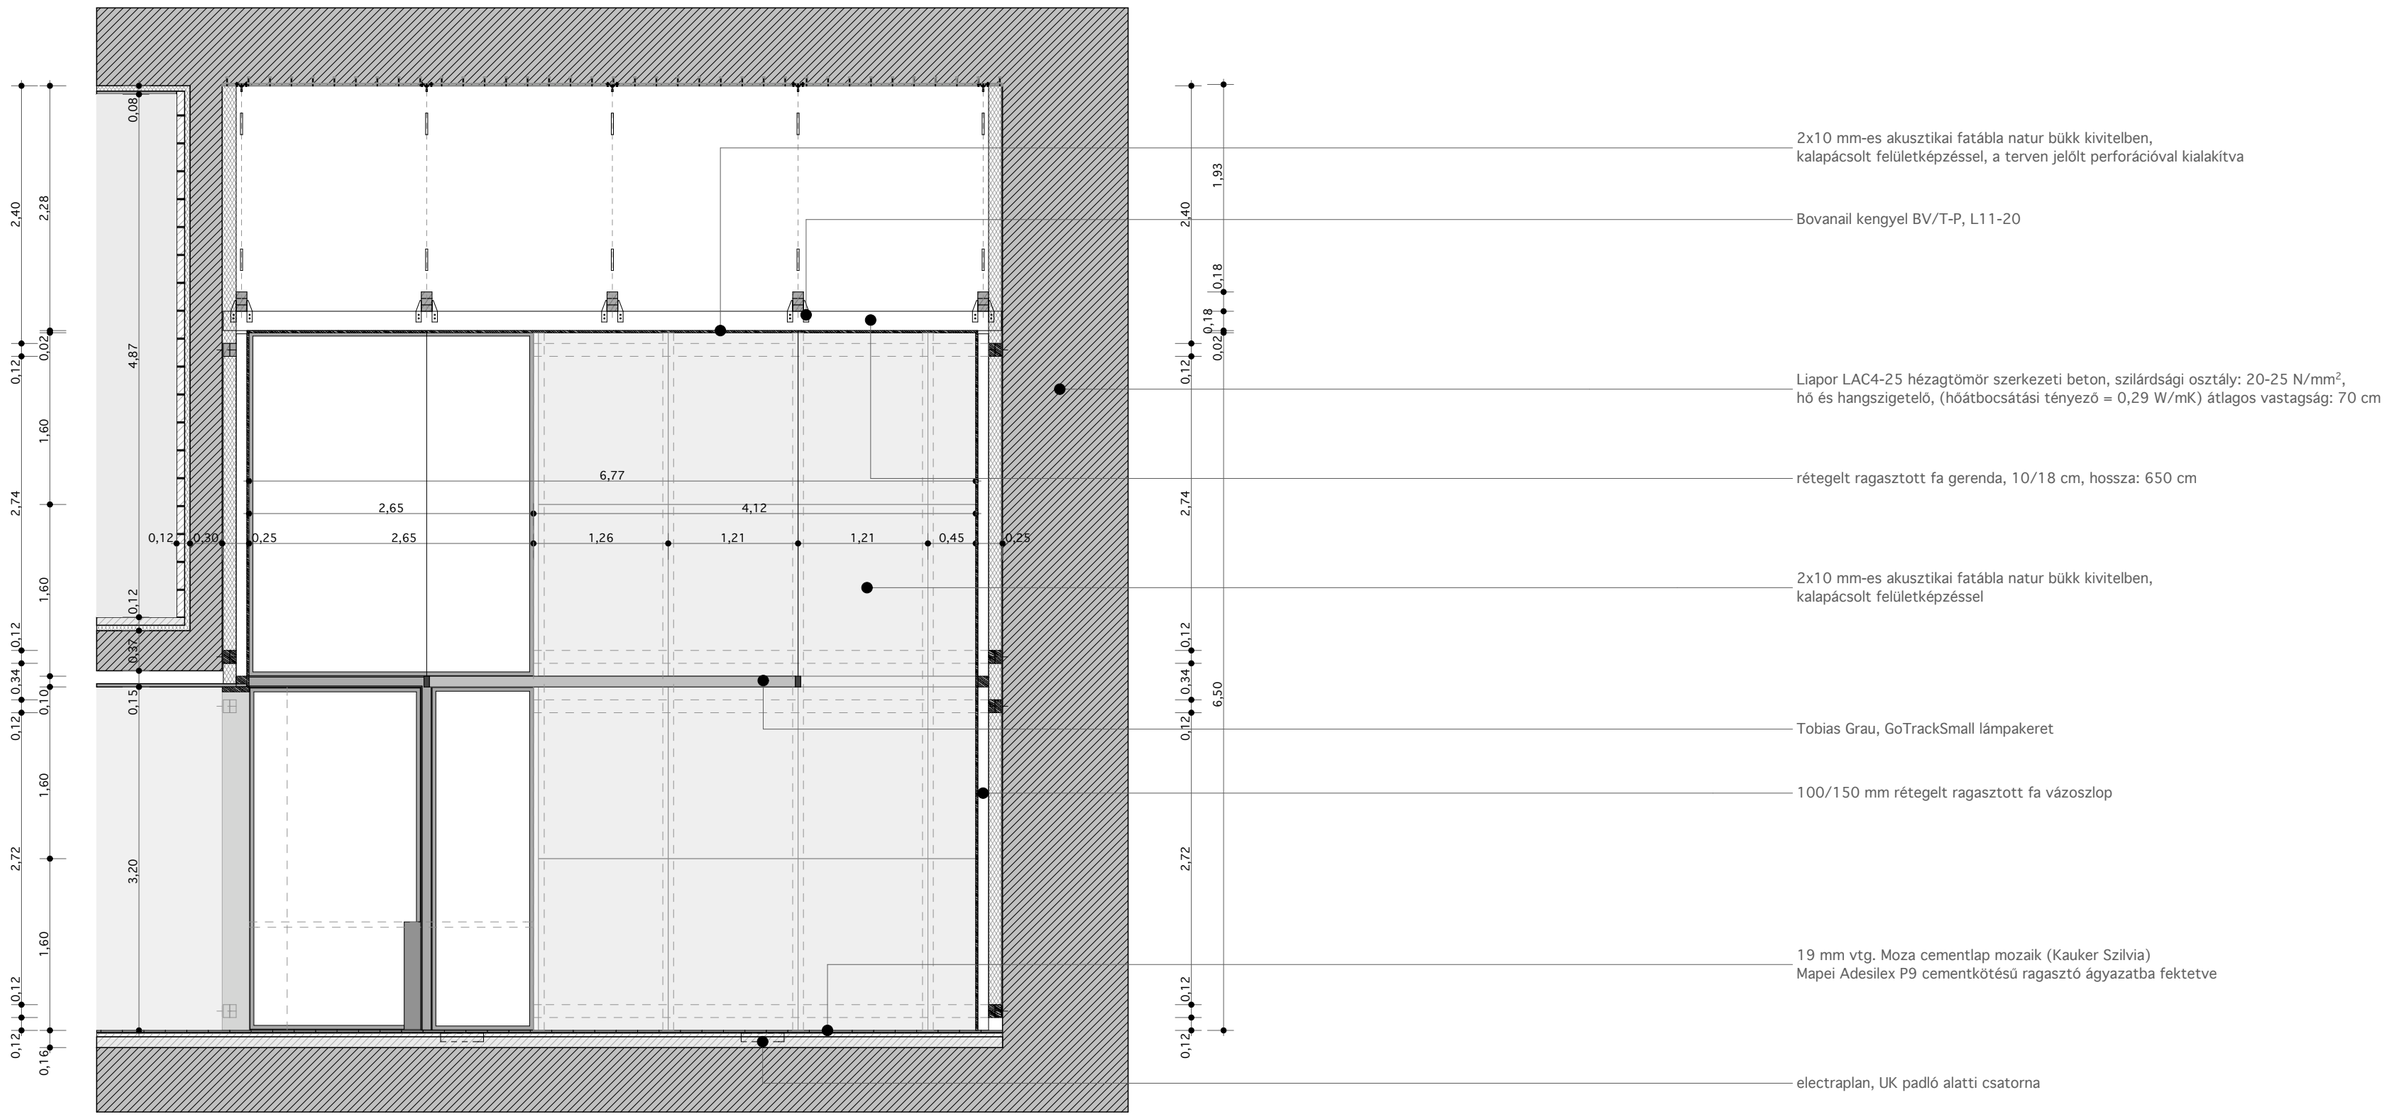

díszterem keresztmetszet