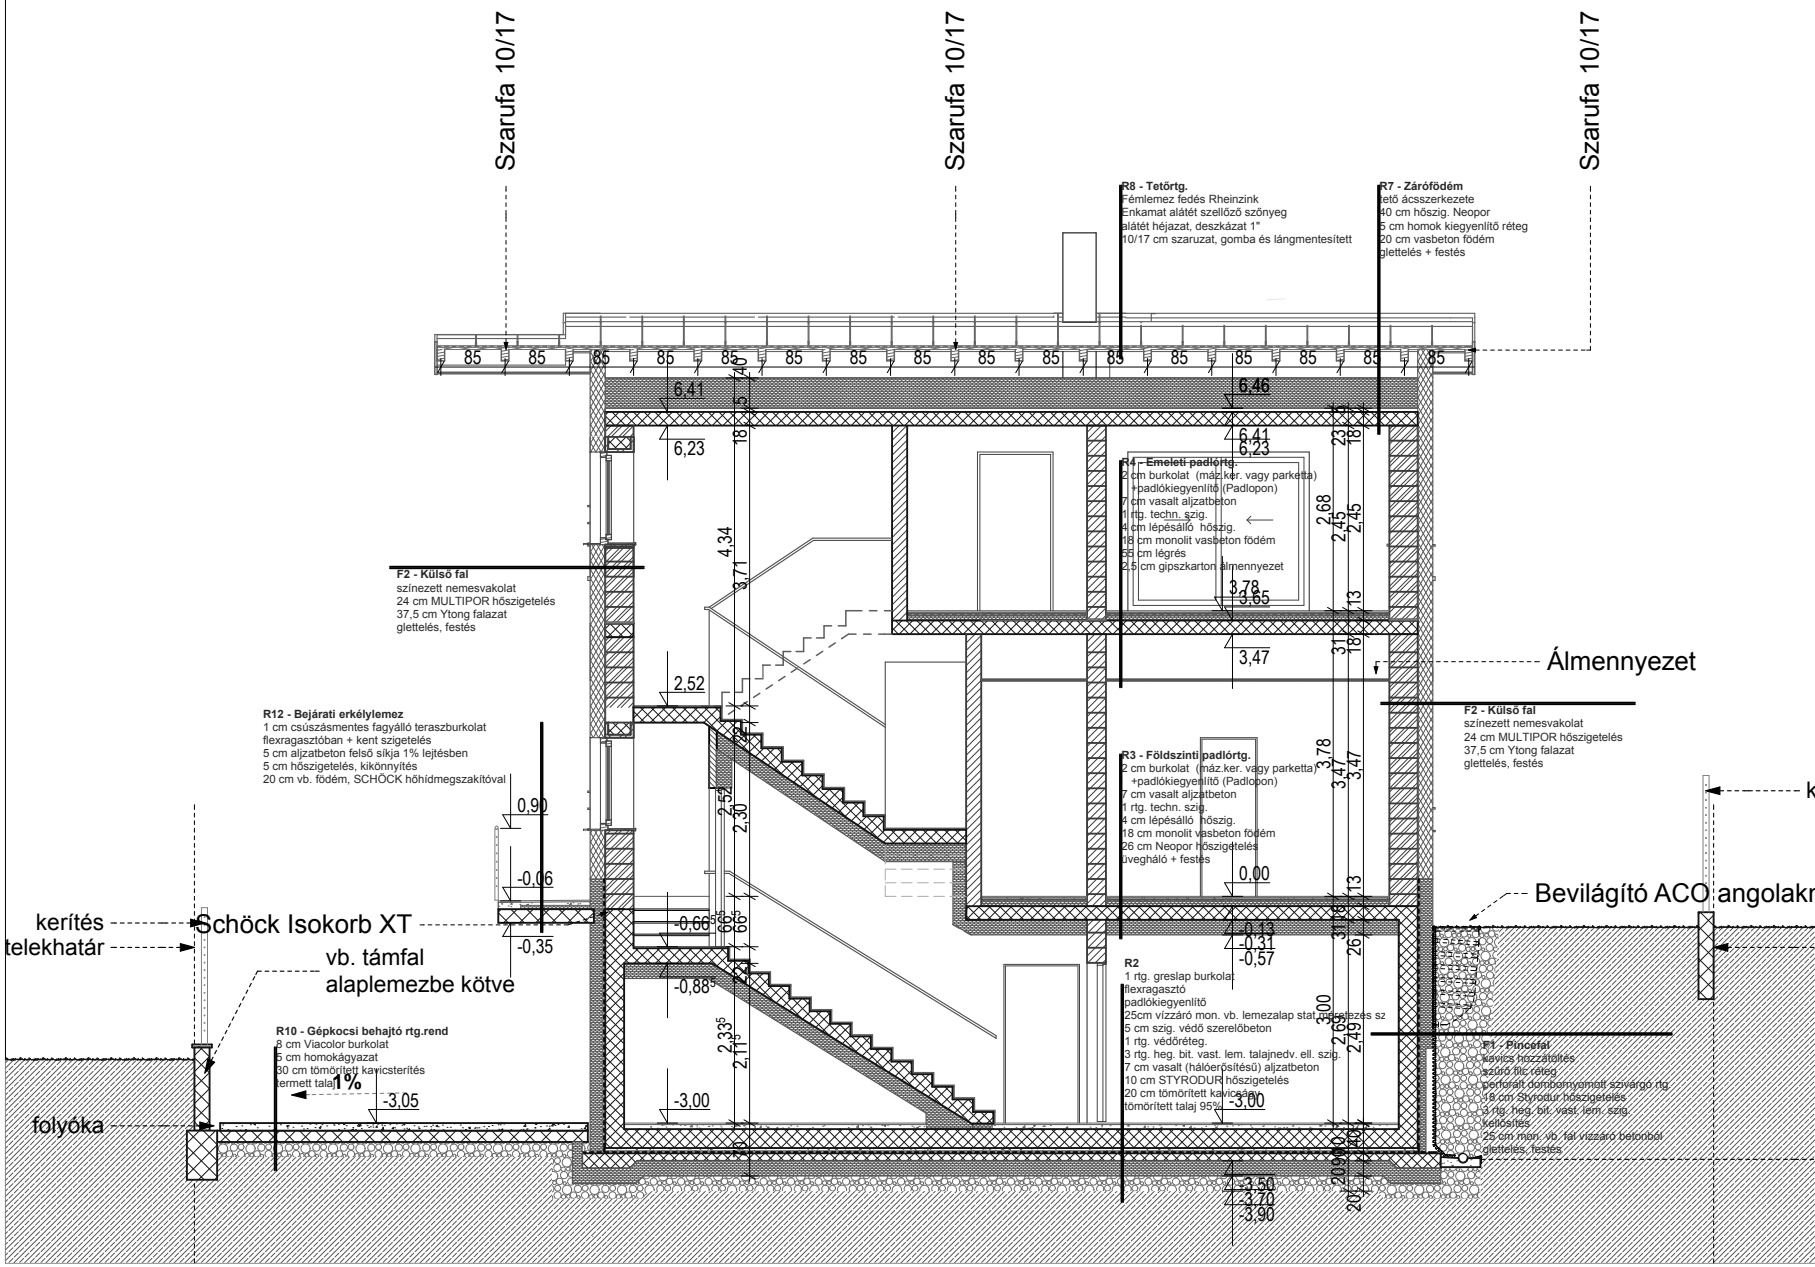
Szarufa 10/17
Szarufa 10/17
Szarufa 10/17
R8 - Tetőrtg.
Fémlemez fedés Rheinzink
Enkamat alátét szellőző szőnyeg
alátét héjazat, deszkázat 1"
10/17 cm szaruzat, gomba és lángmentesített
R7 - Zárófödém
tető ácsszerkezete
40 cm hőszig. Neopor
5 cm homok kiegyenlítő réteg
20 cm vasbeton födém
glettelés + festés
R4 - Emeleti padlórtg.
2 cm burkolat (máz.ker. vagy parketta)
+padlókiegyenlítő (Padlopon)
7 cm vasalt aljzatbeton
1 rtg. techn. szig.
4 cm lépésálló hőszig.
18 cm monolit vasbeton födém
56 cm légrés
2,5 cm gipszkarton álmennyezet
F2 - Külső fal
színezett nemesvakolat
24 cm MULTIPOR hőszigetelés
37,5 cm Ytong falazat
glettelés, festés
Álmennyezet
F2 - Külső fal
színezett nemesvakolat
24 cm MULTIPOR hőszigetelés
37,5 cm Ytong falazat
glettelés, festés
R12 - Bejárati erkélylemez
1 cm csúszásmentes fagyálló teraszburkolat
flexragasztóban + kent szigetelés
5 cm aljzatbeton felső síkja 1% lejtésben
5 cm hőszigetelés, kikönnyítés
20 cm vb. födém, SCHÖCK hőhídmegszakítóval
R3 - Földszinti padlórtg.
2 cm burkolat (máz.ker. vagy parketta)
+padlókiegyenlítő (Padlopon)
7 cm vasalt aljzatbeton
1 rtg. techn. szig.
4 cm lépésálló hőszig.
18 cm monolit vasbeton födém
26 cm Neopor hőszigetelés
üvegháló + festés
R2
1 rtg. greslap burkolat
flexragasztó
padlókiegyenlítő
25cm vízzáró mon. vb. lemezalap stat. méretezés sz
5 cm szig. védő szerelőbeton
1 rtg. védőréteg.
3 rtg. heg. bit. vast. lem. talajnedv. ell. szig.
7 cm vasalt (hálóerősítésű) aljzatbeton
10 cm STYRODUR hőszigetelés
20 cm tömörített kavicságy
tömörített talaj 95%
F1 - Pincefal
kavics hozzátöltés
szűrő filc réteg
perforált dombornyomott szivargó rtg
18 cm Styrodur hőszigetelés
3 rtg. heg. bit. vast. lem. szig.
kellősítés
25 cm mon. vb. fal vízzáró betonból
glettelés, festés
Bevilágító ACO angolakn
kerítés
telekhatár
Schöck Isokorb XT
vb. támfal
alaplemezbe kötve
R10 - Gépkocsi behajtó rtg.rend
8 cm Viacolor burkolat
5 cm homokágyazat
30 cm tömörített kavicsterítés
termett talaj
1%
folyóka
6,41
6,46
6,23
6,41
6,23
4,34
3,71
3,78
3,65
3,47
2,52
2,52
2,30
0,90
-0,06
-0,66
-0,35
-0,88
2,33
2,11
-3,05
-3,00
0,00
-0,13
-0,31
-0,57
-3,00
-3,50
-3,70
-3,90
2,68
2,45
2,45
3,78
3,47
3,47
3,00
2,69
2,49