

folyóka, bekötvé, elvezetve


folyóka, bekötvé, elvezetve

Szelemen 15/10

Székoszlop 15/15

Szarufa 10/17

Napkollektor

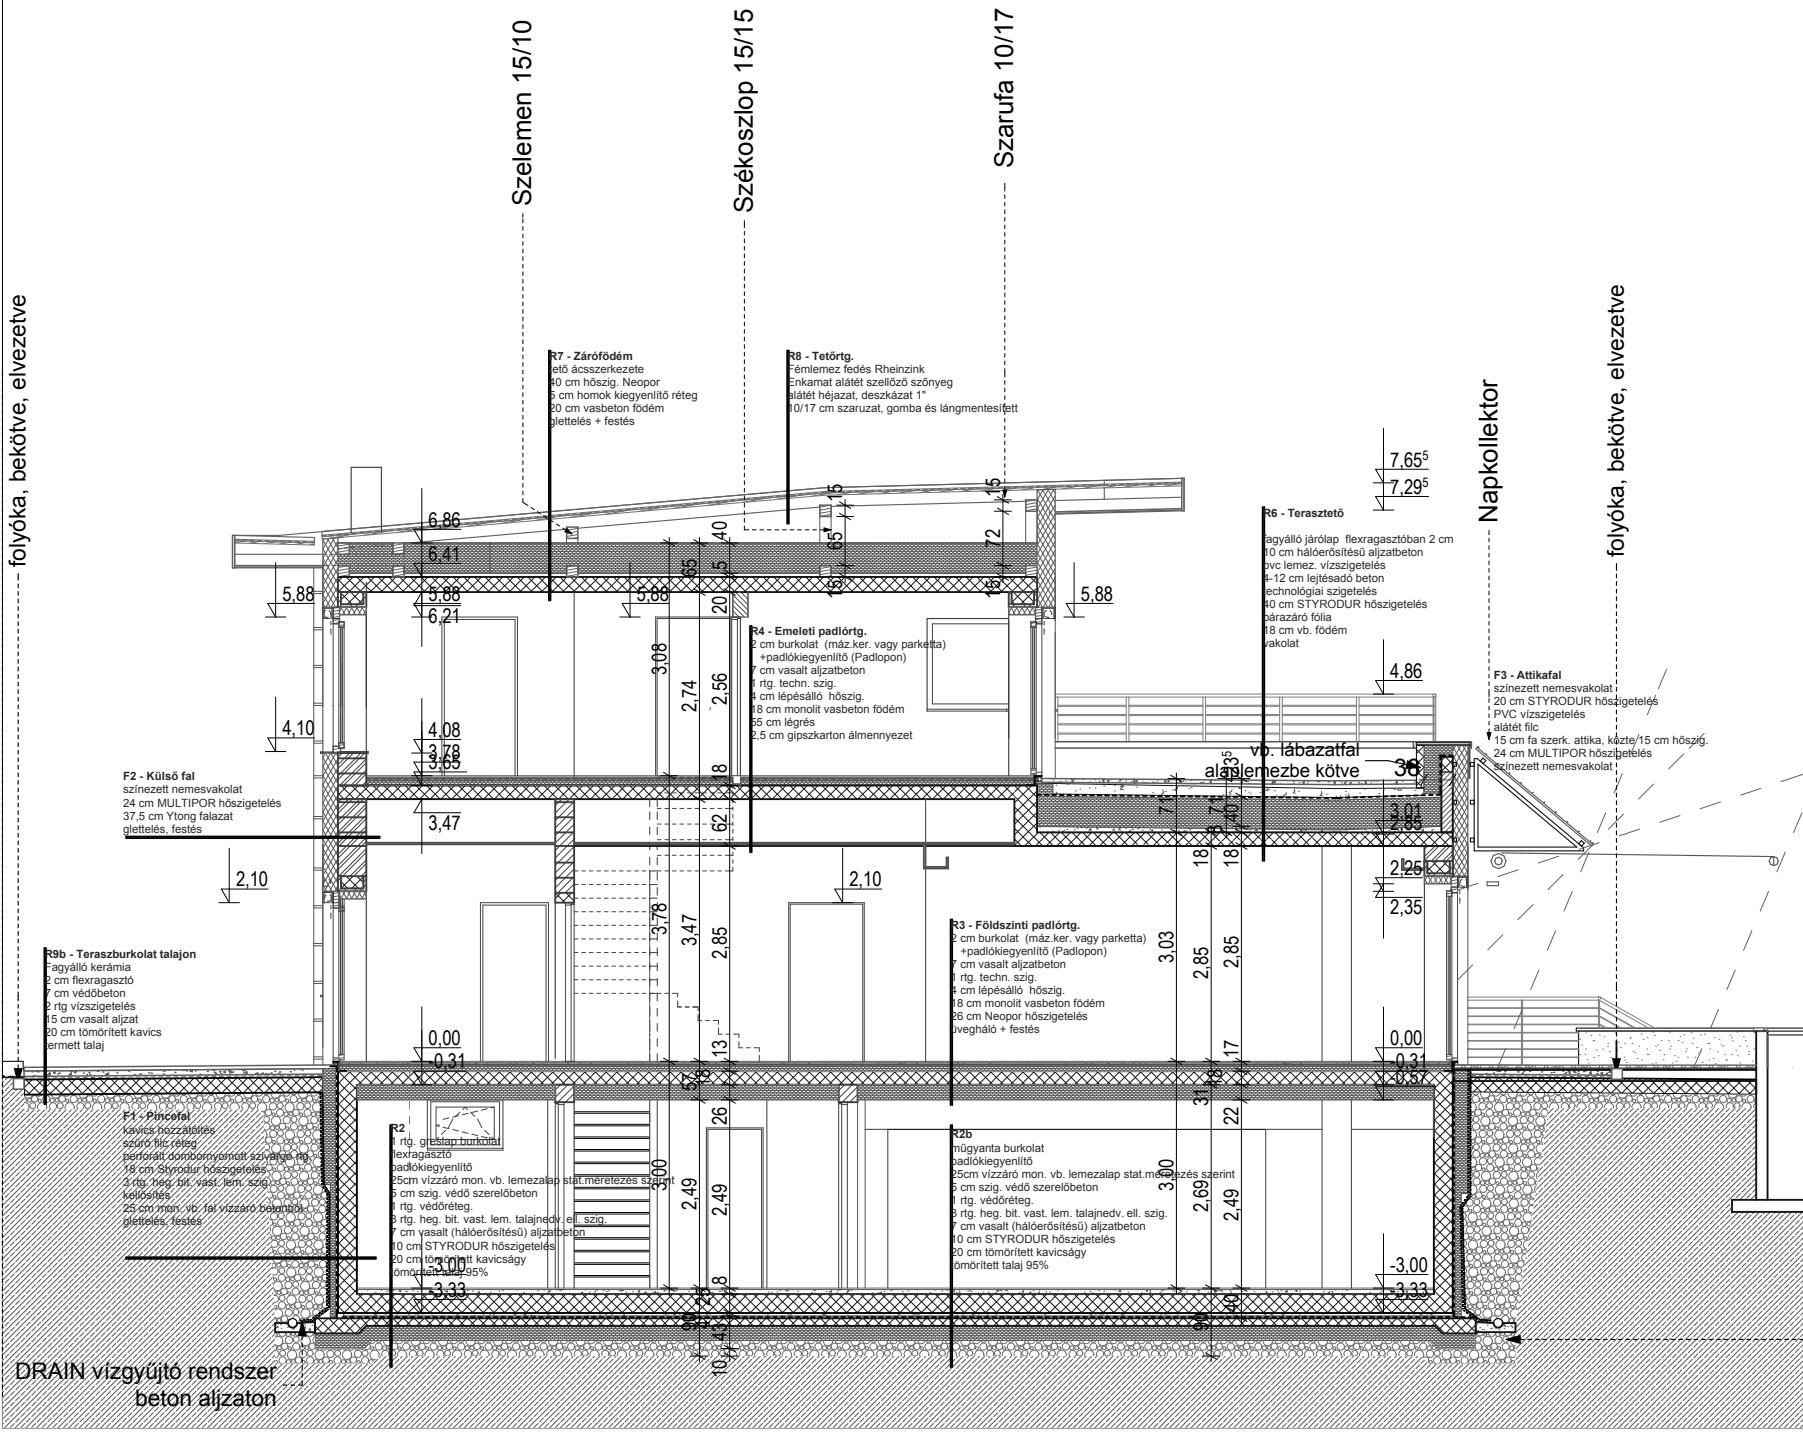

7.65<sup>5</sup>  
7.29<sup>5</sup>

**R6 - Teraszotető**  
 ággyálló járólappal flexragasztóban 2 cm  
 10 cm hőleörősítésű aljzatbeton  
 PVC lemez, vízszigetelés  
 4-12 cm lejtésszerű beton  
 technológiai szigetelés  
 40 cm STYRODUR hőszigetelés  
 párazáró fólia  
 18 cm vb. födém  
 vakolat

**F3 - Attikafal**  
 színezett nemesvakolat  
 20 cm STYRODUR hőszigetelés  
 PVC vízszigetelés  
 alátét filc  
 15 cm fa szerk. attika, kaztyú/15 cm hőszig.  
 24 cm MULTIPOR hőszigetelés  
 színezett nemesvakolat

vb. lábazattal  
 aláslemezbe kötvé

**R4 - Emeleti padlórtg.**  
 8 cm burkolat (máz ker. vagy parketta)  
 +padlókiegyenlítő (Padllopon)  
 7 cm vasalt aljzatbeton  
 1 rtg. techn. szig.  
 8 cm lépésálló hőszig.  
 18 cm monolit vasbeton födém  
 95 cm légrés  
 2,5 cm gipszkarton almenyezet

**R3 - Földszinti padlórtg.**  
 8 cm burkolat (máz ker. vagy parketta)  
 +padlókiegyenlítő (Padllopon)  
 7 cm vasalt aljzatbeton  
 1 rtg. techn. szig.  
 8 cm lépésálló hőszig.  
 18 cm monolit vasbeton födém  
 18 cm Neopor hőszigetelés  
 üvegháló + festés

**R2**  
 1 rtg. gipszburkolat  
 flexragasztó  
 padlókiegyenlítő  
 25cm vízzáró mon. vb. lemezalap stat.méretezés sz.  
 5 cm szig. védő szerelőbeton  
 1 rtg. védőréteg  
 8 rtg. heg. bit. vast. lem. talajnedv. ell. szig.  
 7 cm vasalt (hálóerősítésű) aljzatbeton  
 10 cm STYRODUR hőszigetelés  
 20 cm tömörített kavicságy  
 tömörített talaj 95%

**R2b**  
 műgyanta burkolat  
 padlókiegyenlítő  
 25cm vízzáró mon. vb. lemezalap stat.méretezés szerint  
 5 cm szig. védő szerelőbeton  
 1 rtg. védőréteg  
 8 rtg. heg. bit. vast. lem. talajnedv. ell. szig.  
 7 cm vasalt (hálóerősítésű) aljzatbeton  
 10 cm STYRODUR hőszigetelés  
 20 cm tömörített kavicságy  
 tömörített talaj 95%

**R9b - Teraszburkolat talajon**  
 Fagyálló kerámia  
 2 cm flexragasztó  
 7 cm védőbeton  
 2 rtg vízszigetelés  
 15 cm vasalt aljzat  
 20 cm tömörített kavics  
 lemett talaj

**F2 - Külső fal**  
 színezett nemesvakolat  
 24 cm MULTIPOR hőszigetelés  
 37,5 cm Ytong falazat  
 glettelés, festés

**F1 - Pincetfal**  
 kavicsos koszorúval  
 szűrő filc réteg  
 perforált dombornyomott szivattyú rtg.  
 18 cm STYRODUR hőszigetelés  
 3 rtg. heg. bit. vast. lem. szig.  
 védőréteg  
 25 cm mon. vb. fal vízzáró beakasztó  
 glettelés, festés

**DRAIN vízgyűjtő rendszer**  
 beton aljzaton