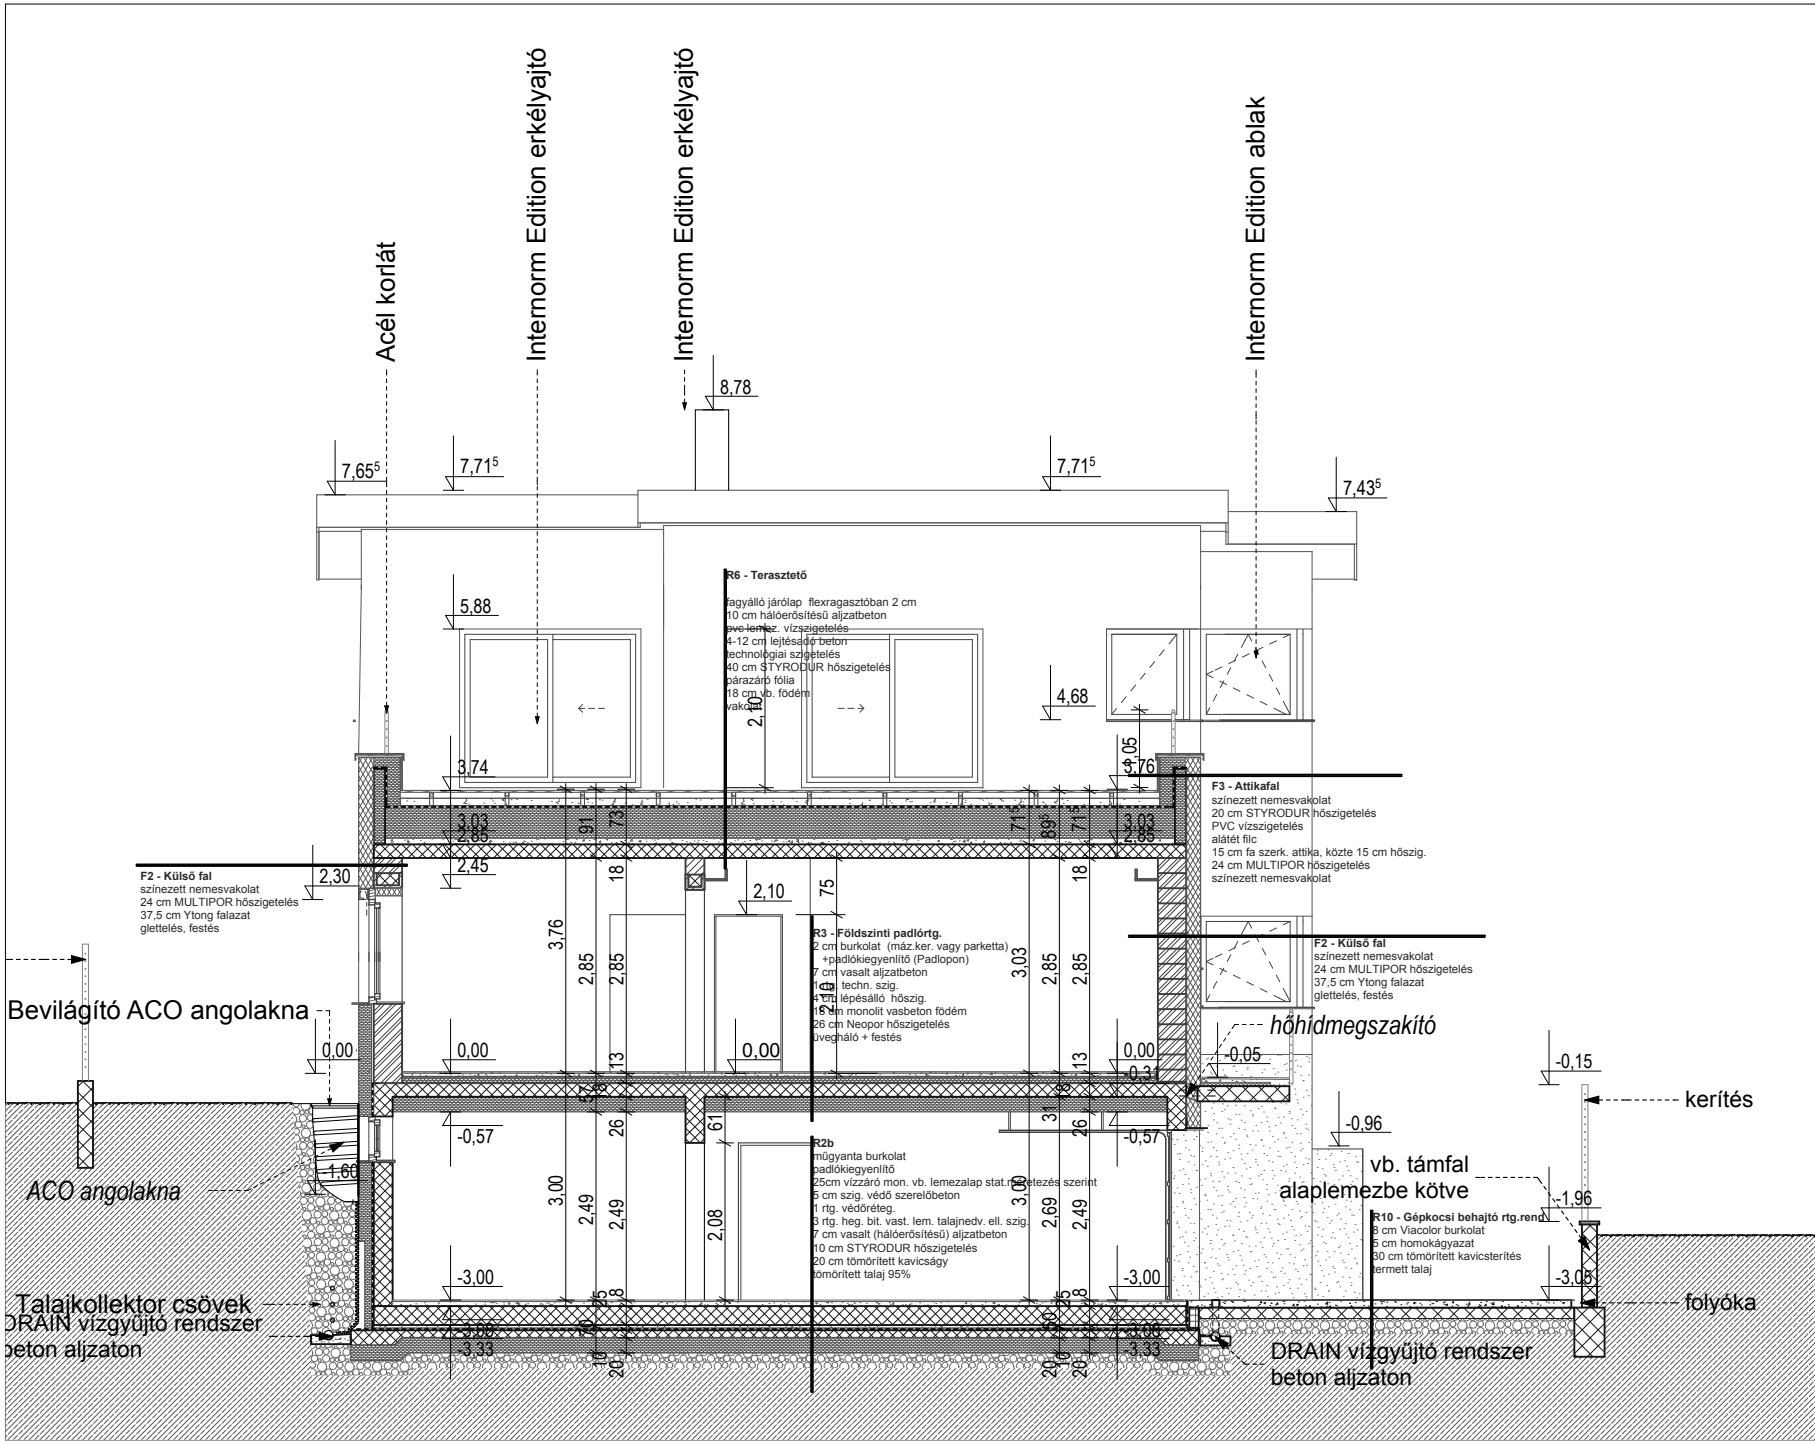

Acél korlát
Internorm Edition erkélyajtó
Internorm Edition erkélyajtó
Internorm Edition ablak
8,78
7,65⁵
7,71⁵
7,71⁵
7,43⁵
5,88
4,68
3,74
3,76
R6 - Terasztető
fagyálló járólap flexragasztóban 2 cm
10 cm hálóerősítésű aljzatbeton
pvc lemez. vízszigetelés
4-12 cm lejtésadó beton
technológiai szigetelés
40 cm STYRODUR hőszigetelés
párazáró fólia
18 cm vb. födém
vakolat
F3 - Attikafal
színezett nemesvakolat
20 cm STYRODUR hőszigetelés
PVC vízszigetelés
alátét filc
15 cm fa szerk. attika, közte 15 cm hőszig.
24 cm MULTIPOR hőszigetelés
színezett nemesvakolat
F2 - Külső fal
színezett nemesvakolat
24 cm MULTIPOR hőszigetelés
37,5 cm Ytong falazat
glettelés, festés
2,30
2,45
2,10
R3 - Földszinti padlórtg.
2 cm burkolat (máz.ker. vagy parketta)
+padlókiegyenlítő (Padlopon)
7 cm vasalt aljzatbeton
1 rtg. techn. szig.
4 cm lépésálló hőszig.
18 cm monolit vasbeton födém
26 cm Neopor hőszigetelés
üvegháló + festés
F2 - Külső fal
színezett nemesvakolat
24 cm MULTIPOR hőszigetelés
37,5 cm Ytong falazat
glettelés, festés
Bevilágító ACO angolakna
hőhídmegszakító
0,00
0,00
0,00
0,00
-0,05
-0,15
-0,31
kerítés
-0,57
-0,57
-0,96
R2b
műgyanta burkolat
padlókiegyenlítő
25cm vízzáró mon. vb. lemezalap stat.rögzítés szerint
5 cm szig. védő szerelőbeton
1 rtg. védőréteg.
3 rtg. heg. bit. vast. lem. talajnedv. ell. szig.
7 cm vasalt (hálóerősítésű) aljzatbeton
10 cm STYRODUR hőszigetelés
20 cm tömörített kavicságy
tömörített talaj 95%
vb. támfal
alaplemezbe kötve
-1,60
ACO angolakna
-1,96
R10 - Gépkocsi behajtó rtg.rend.
8 cm Viacolor burkolat
5 cm homokágyazat
30 cm tömörített kavicsterítés
termett talaj
-3,00
-3,00
-3,05
Talajkollektor csövek
DRAIN vízgyűjtő rendszer
beton aljzaton
folyóka
-3,06
-3,33
-3,06
-3,33
DRAIN vízgyűjtő rendszer
beton aljzaton