


ESZAKI HOMLOKZAT M1:100

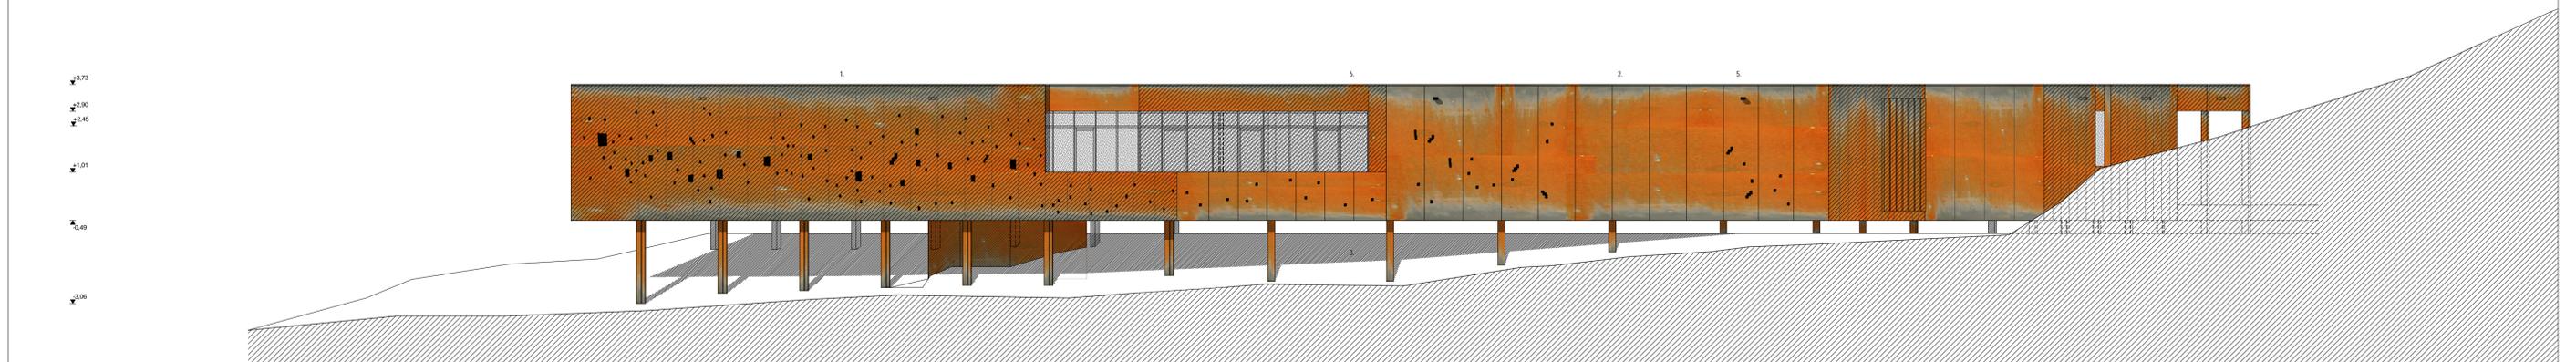

DÉLI HOMLOKZAT M1:100

- Homlokzatképzés:
1. 7 mm vtg 1,08 x 4,22 m-es oxidált vaslemez táblás homlokzatburkolat
 2. 7 mm vtg 1,14 x 4,22 m-es oxidált vaslemez táblás homlokzatburkolat
 3. oxidált felületű HE 220 B tartó oszlop
 4. homlokzatburkolati lemezeken lézeres technológiával kivágott bevilágító nyílások
 5. 5x10 cm méretű oxidált vaslemezből készült vízköpi
 6. SCHÜCO FW 50 + függönyfelfüggesztő
 6. JANSEN nyíló bejárati ajtó