




Tervezte: Koczor György; Pécsi Építészker: Keresztes Béla
Dátum: 1989-1999
Forma: nyilvános tervpályázat

A strand eredeti tervét és környezetének rendezését Koczor György készítette 1989-ben, aki 1998-ban a felújítási terv készítésére is megbízást kapott. A strand bővítésére és fejlesztésére 1999-ben kiírt pályázatot Keresztes Béla nyerte, melynek alapján az ő vezetésével, a Pécsi Építészker készítette a terveket.

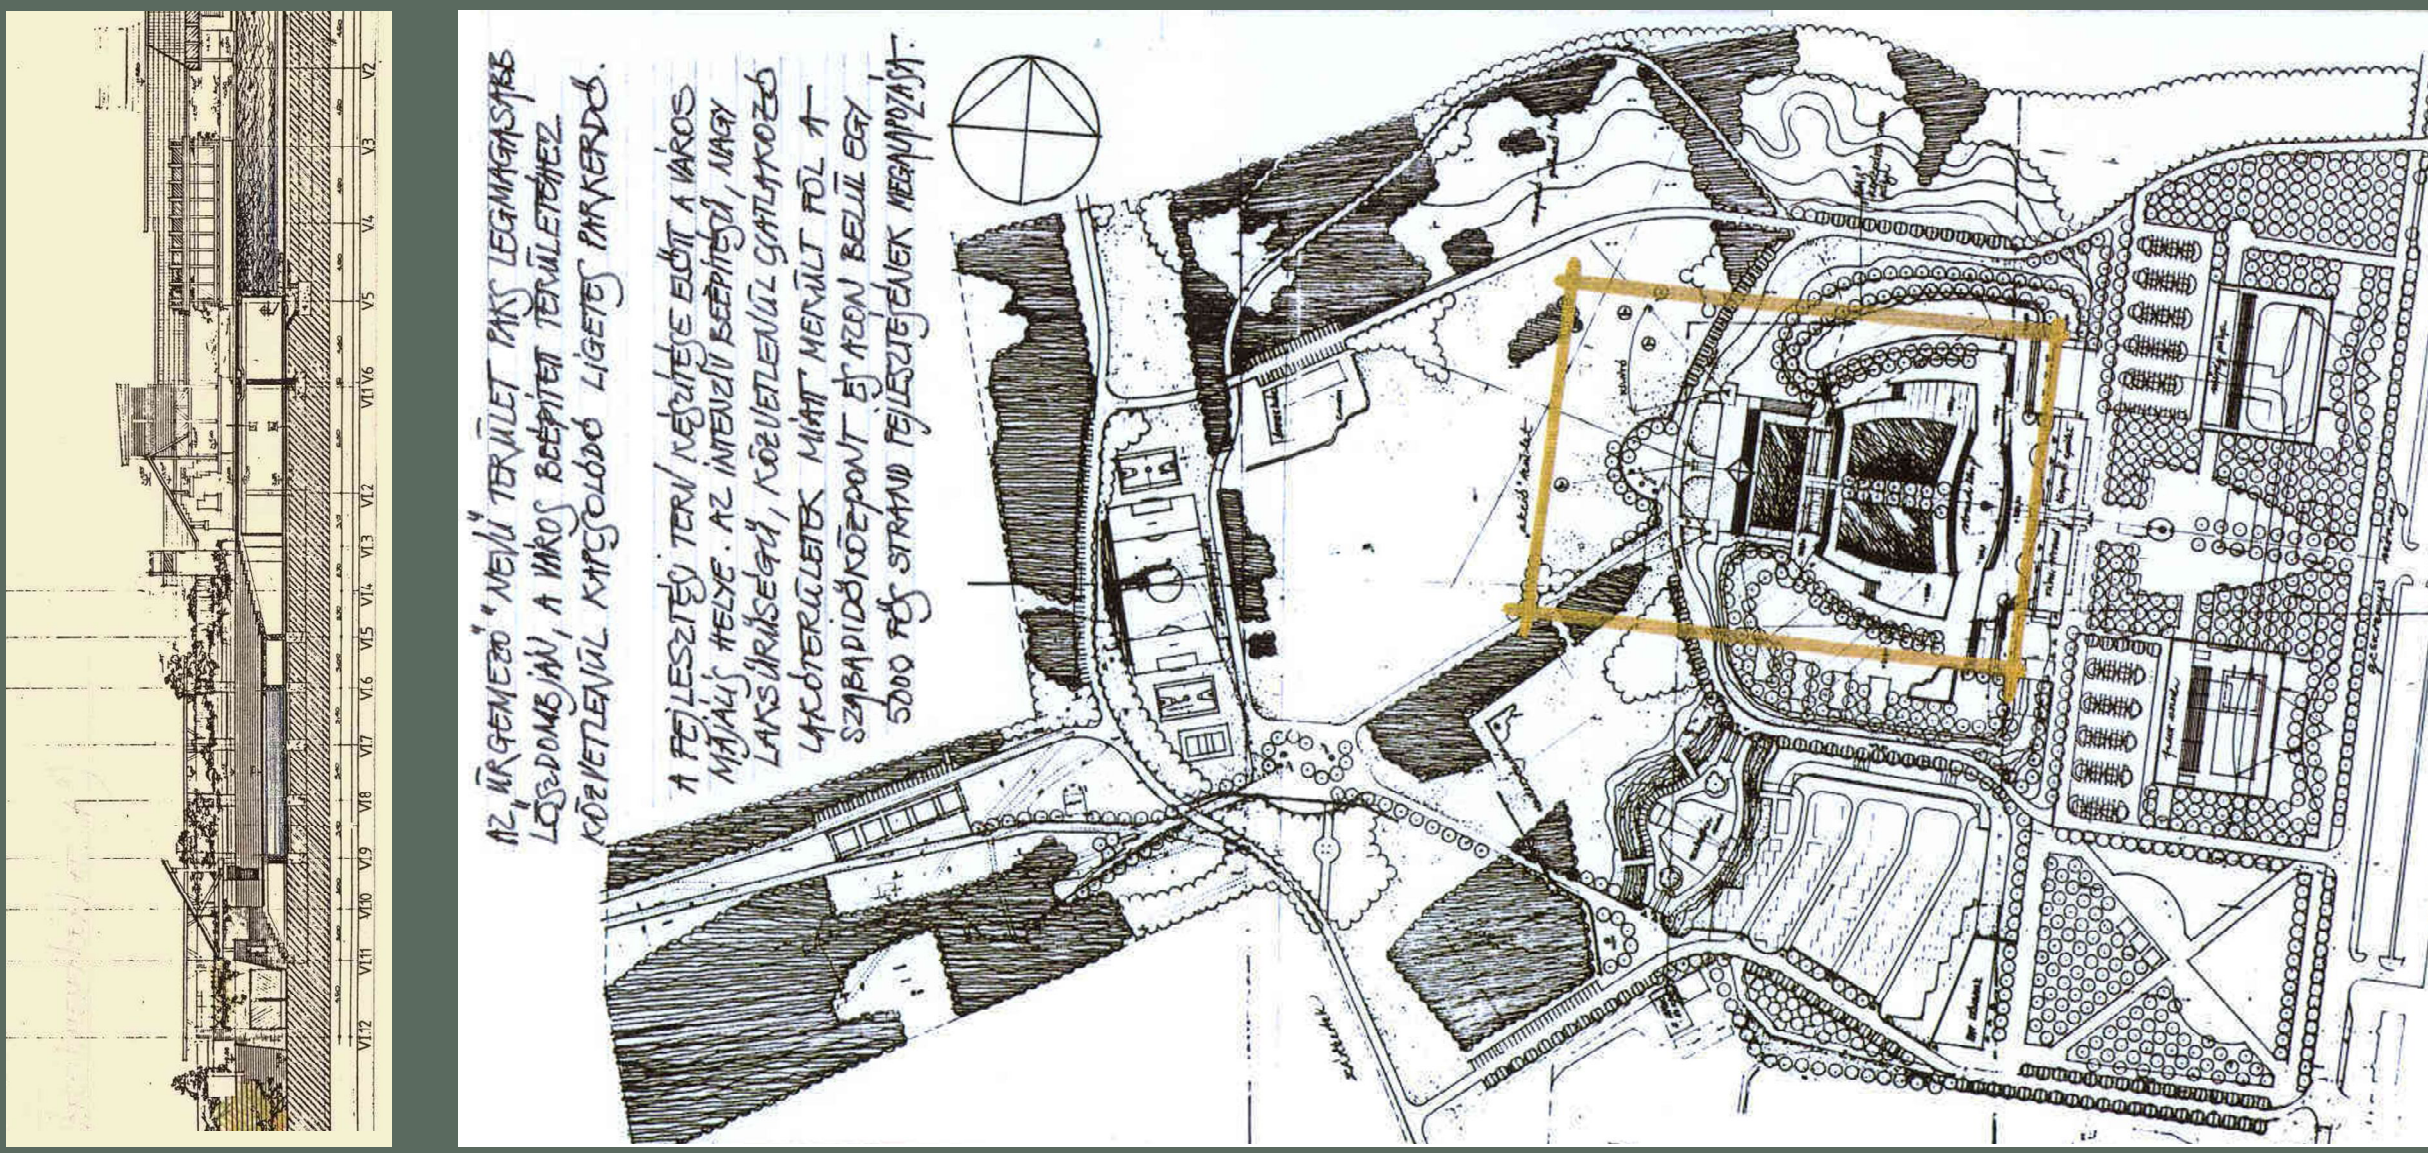

Tervezte: Keletterv: Katona István
Dátum: 1992-2004
Forma: meghívásos tervpályázat

A paksi piactér beépítésére 1992-ben meghívásos tervpályázatot írt ki Paks Város Önkormányzata. Az első díjat a Keletterv nyerte el, fiatal tervezője Katona István munkájával. A pályázati anyag a Villany utca és Fő utca által határolt területet komplexen kezelte, külön figyelemmel a Fő utcai térfal kialakítására. A terv a belső, kiszolgáló részre fedett-nyitott, „átmeneti” csarnokra adott javaslatot. Az építkezés elhúzódott, a beruházó igények, és anyagi korlátok miatt végül az épületegyüttes bizonyos elemei épültek meg az eredeti terv szerint (Villany utcai házak). A piactér belső térlefedése pedig a megújult igényeknek megfelelően újraértelmeződött, így kapta jelenlegi formáját. A fedett-nyitott árusítóteret egy későbbi megbízás során szintén Katona István tervezte.

