




FÖLDSZINTI ALAPRAJZ M=1:200

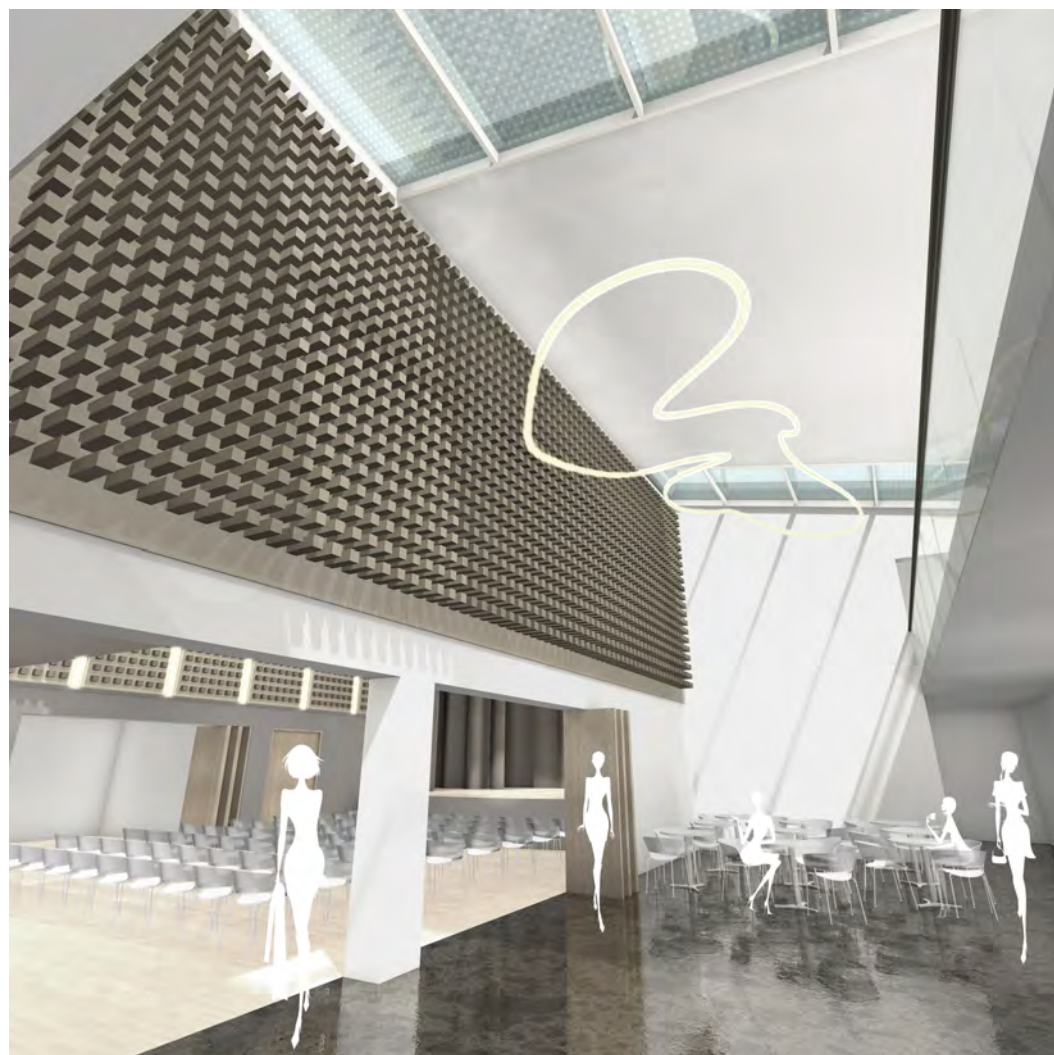

F01.	NAGYTEREM	115,00 m2
F02.	KISTEREM	54,21 m2
F03.	SZINPAD	65,00 m2
F04.	INFORMÁCIÓ ÉS PÉNZTÁR	20,11 m2
F05.	SZÍNÉSZ ÖLTÖZŐ I.	12,05 m2
F06.	SZÍNÉSZ ÖLTÖZŐ II.	13,17 m2
F07.	RUHATÁR	18,35 m2
F08.	NŐI MOSDÓ-WC I.	9,63 m2
F09.	FÉRFI MOSDÓ-WC I.	9,27 m2
F10.	MOZGÁSSÉRÜLT MOSDÓ-WC I.	3,17 m2
F11.	SZEMÉLYZETI ÖLTÖZŐ-MOSDÓ-WC I. (3 FŐ)	7,00 m2
F12.	ELSŐSEGÉLY HELY	3,80 m2
F13.	BÜFÉ HELYSÉGCSOPORT	22,83 m2
F14.	RAKTÁR I.	10,68 m2
F15.	RAKTÁR II.	8,11 m2
F16.	SZÉLFOGÓ	14,57 m2
F17.	ELŐCSARNOK	145,46 m2
F18.	KÖZLEKEDŐ	52,46 m2
F19.	PINCE LEJÁRAT	8,87 m2
F20.	SZOLGÁLATI LÉPCSŐHÁZ	11,02 m2
F21.	LÉPCSŐHÁZ - KÖZÖSSÉGHÁZ (LIFTTEL)	15,39 m2
F22.	LÉPCSŐHÁZ - SZOLGÁLTATÓHÁZ (LIFTTEL)	14,67 m2
F23.	SZOLGÁLTATÓHÁZ ELŐTÉR	20,89 m2
F24.	HULLADÉKTÁROLÓ	8,48 m2
F25.	TÁROLÓ I. (PINCE LEJÁRATTAL)	14,25 m2
F26.	TÁROLÓ II.	11,00 m2
F27.	ELEKTROMOS HELYSÉG	6,19 m2
F28.	GÁZ FOGADÓ	1,35 m2
F29.	BANK	82,21 m2
F30.	CUKRÁSZDA	58,10 m2
F31.	BICIKLI ÜZLET ÉS SZERVÍZ	112,78 m2
F32.	BKV HELYSÉGCSOPORT	20,81 m2
<b>FÖLDSZINT ÖSSZESEN:</b>		<b>970,88 m2</b>

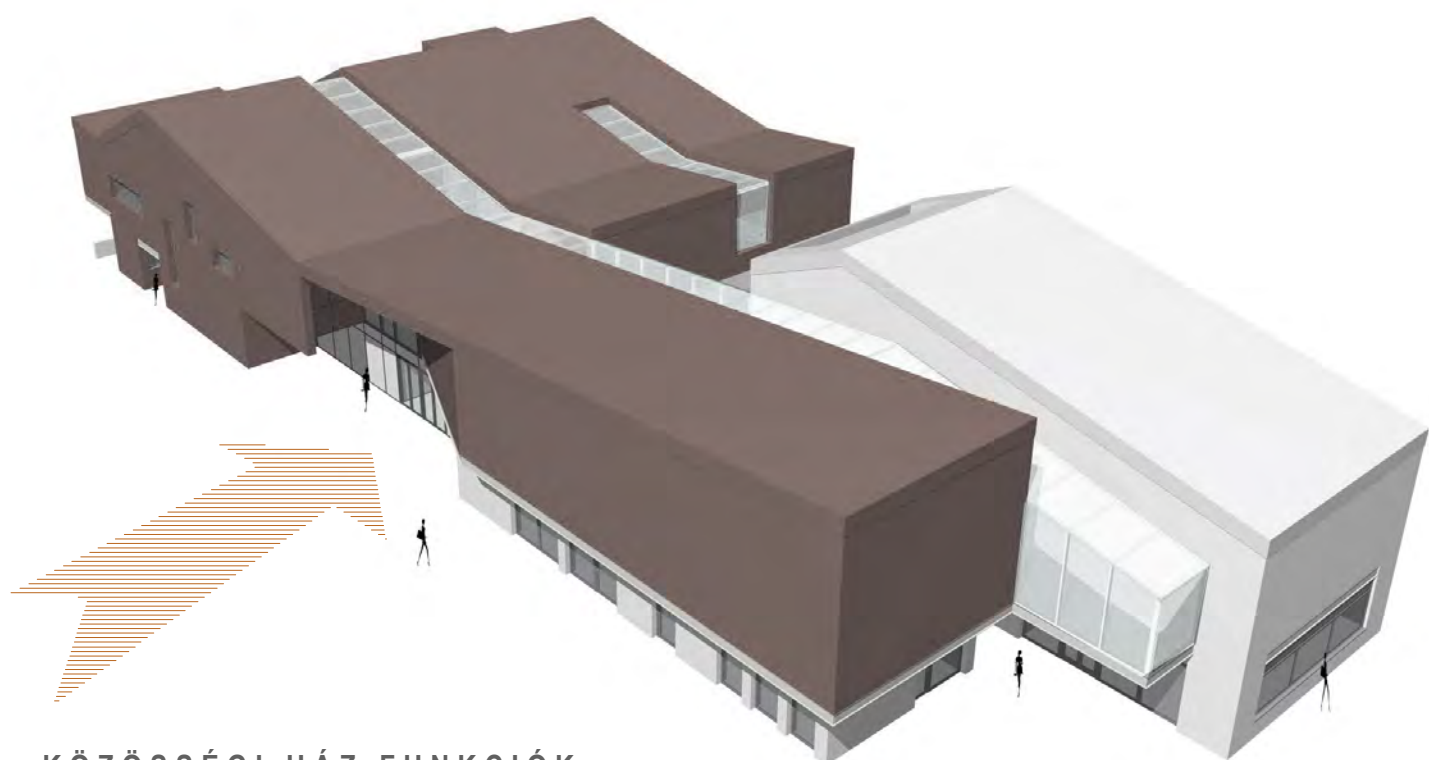

KÖZÖSSÉGI HÁZ FUNKCIÓK

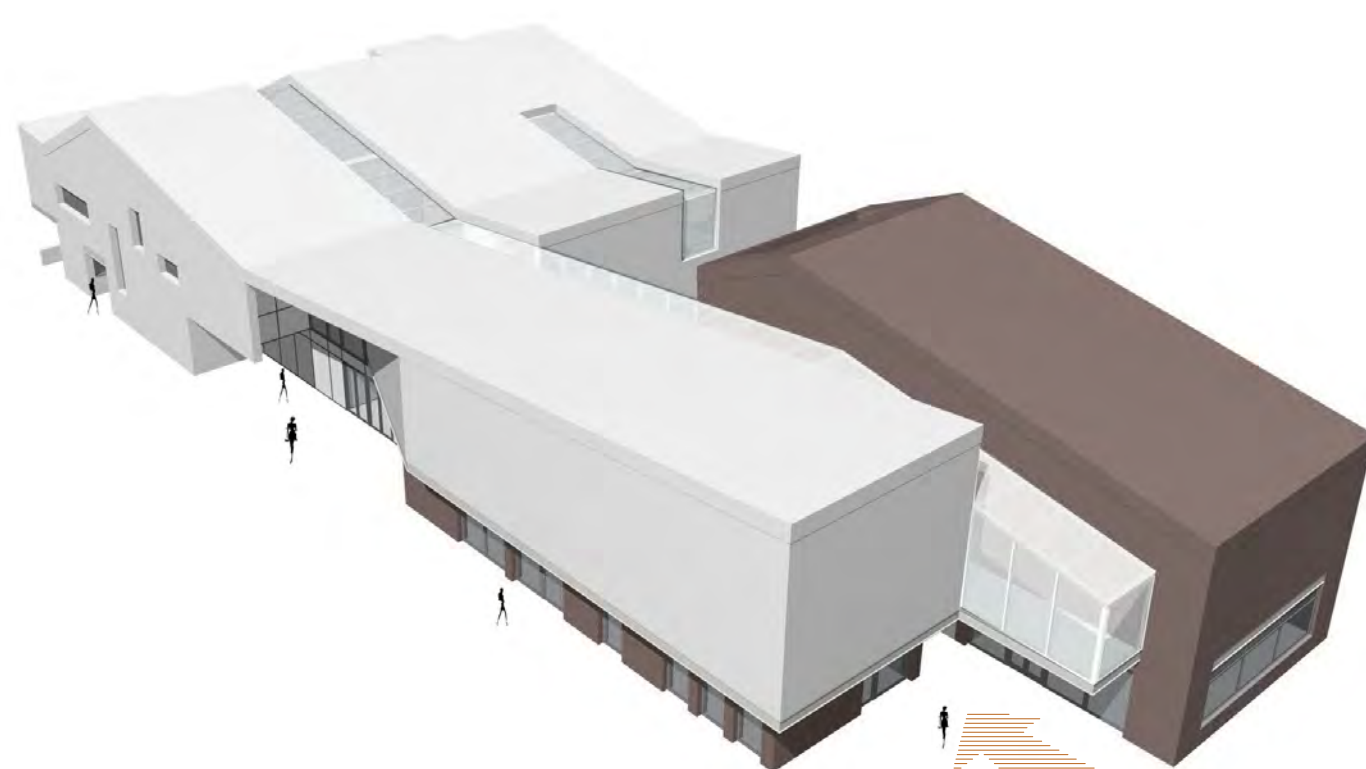

SZOLGÁLTATÓ FUNKCIÓK