




3. CSOMÓPONT M=1:20

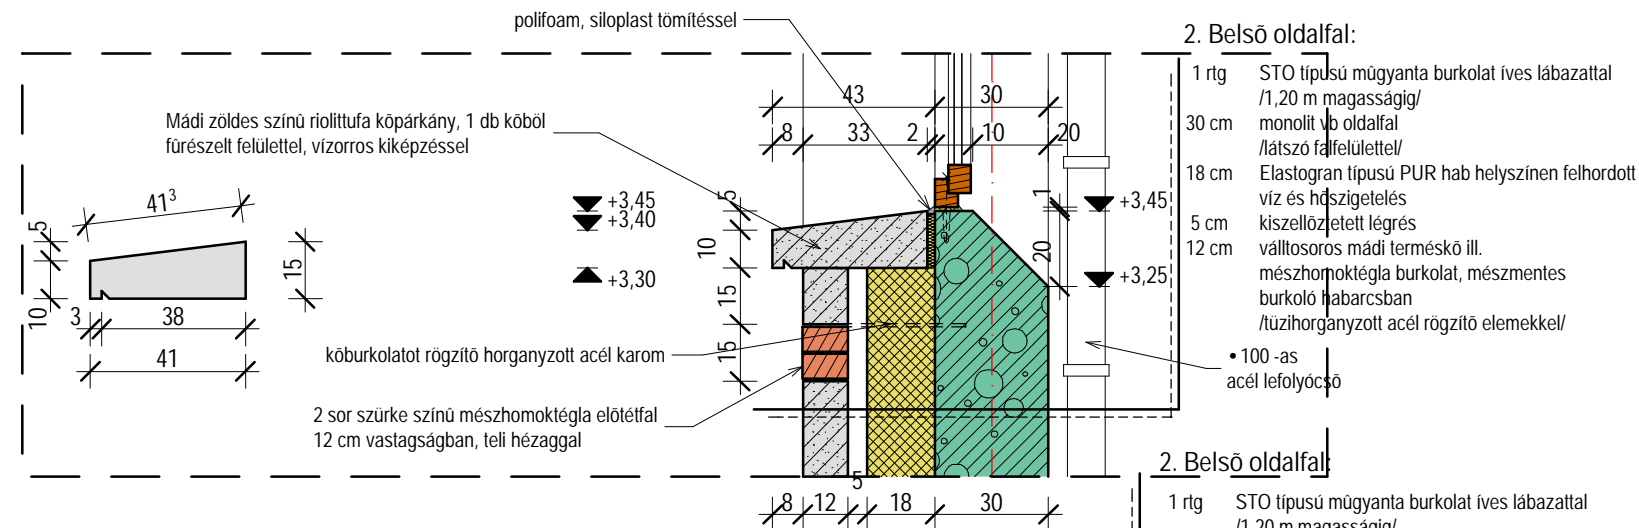

4. CSOMÓPONT M=1:20

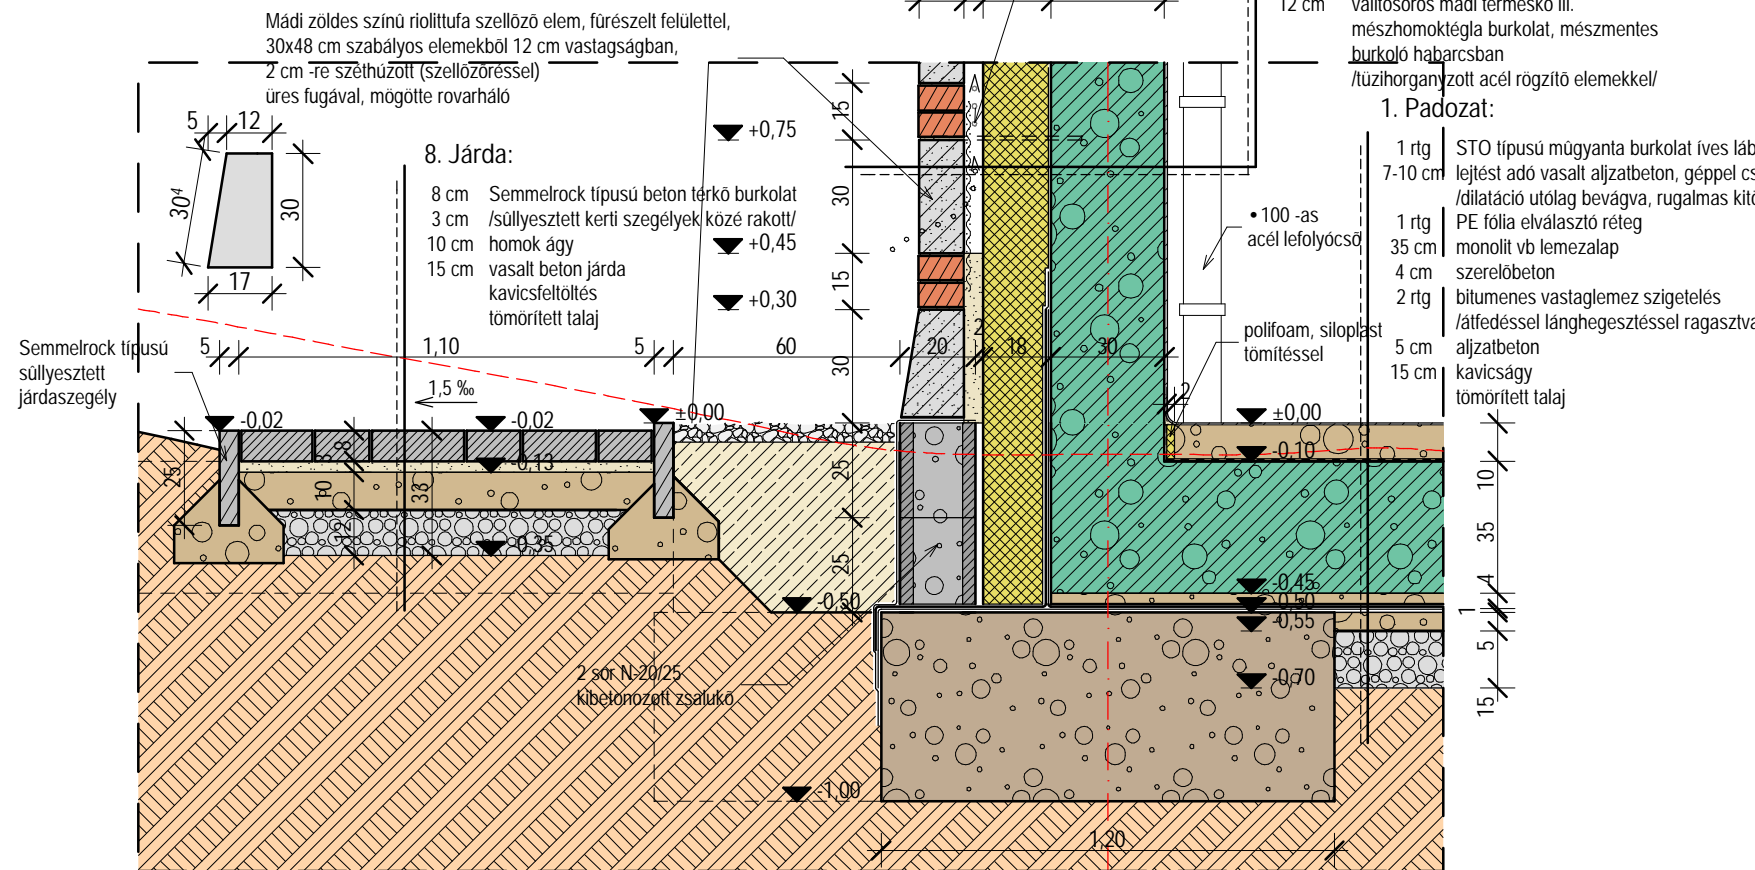

5. CSOMÓPONT M=1:20

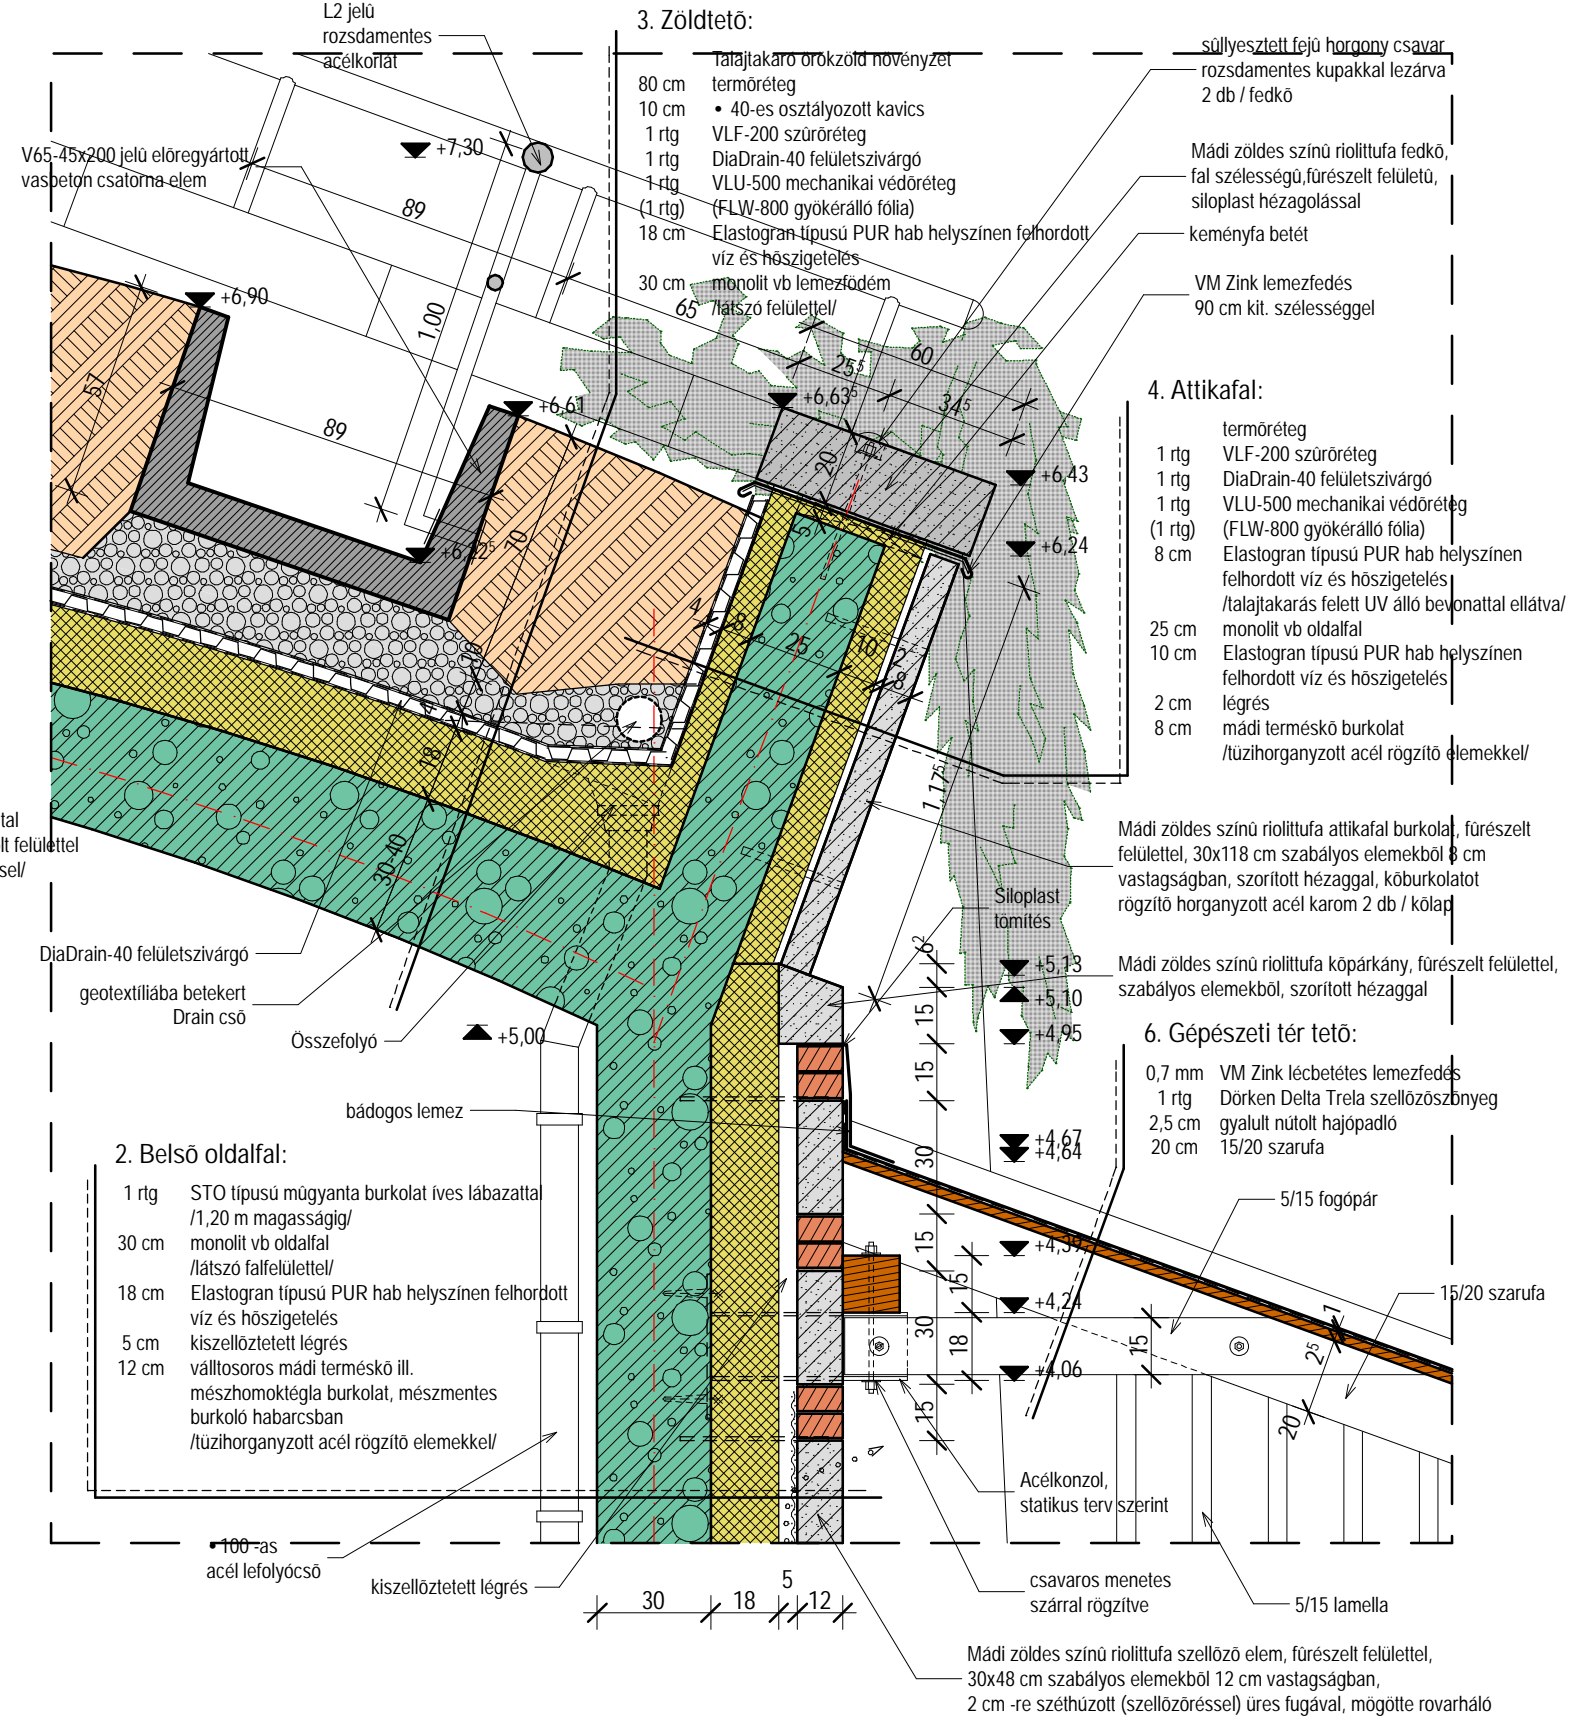

MEGBÍZÓ ROYAL TOKAJI BORÁSZATI ZRT. 3903 MÁD, RÁKÓCZI FERENC UTCA 35.	TEVEZÉS HELYE: MÁD, RÁKÓCZI FERENC UTCA 35. HRSZ.:904/1; 905; 913	GENERÁL TERVEZŐ BODONYI ÉPÍTÉSZ KFT. 3530 MISKOLC, SZENTPÁLI UTCA 7. TEL/FAX.:06-46/340-922; 408-580 E-MAIL: bodep@t-online.hu	FELELŐS TERVEZŐ BODONYI CSABA DLA OKL. ÉPÍTÉSZMÉRNÖK É1-05-0012/2003	ÉPÍTÉSZ MUNKATÁRS KOCSIS SZILÁRD ÉPÍTÉSZMÉRNÖK MARJAS PÉTER ÉPÍTÉSZMÉRNÖK	SZAKÁGI TERVEZŐK KERÉNYI LÁSZLÓ STATIKUS VEZETŐ TERVEZŐ T-1-05-0241 KÁDÁR PÉTER GÉPÉSZMÉRNÖK G1-05-0240 MÜNNICH GÁBOR ELEKTROMOS VEZETŐ TERVEZŐ V-1-05-0239	TECHNOLÓGIAI TERVEZŐ HAGYÓ Kft. 3516 Miskolc, Tücsök u. 5. KOVÁCS ANDRÁS	MUNKA MEGNEVEZÉSE: MÁD, RÁKÓCZI FERENC UTCA 33-35 SZÁM ALATTI BORFELDOLGOZÓ ÜZEM I.ÜTEMÉNEK, HORDÓ ÉS IDEIGLENES TARTÁLYOS ÉRLELŐ ÉS HÜTŐBLOKK KIVITELI TERVE TERV MEGNEVEZÉSE: 3-5. CSOMÓPONT EZEN TERV AZ 1999. ÉVI LXXVII.TÖRVÉNY ÉRTELMÉBEN SZERZŐI JOGVÉDELME ALATT ÁLL	DÁTUM: 2008.09.HÓ LÉPTÉK: M=1:20	RAJZSZÁM: E-13
---	--	--	---	--	---	--	--	---	---------------------------------