




6. CSOMÓPONT M=1:20

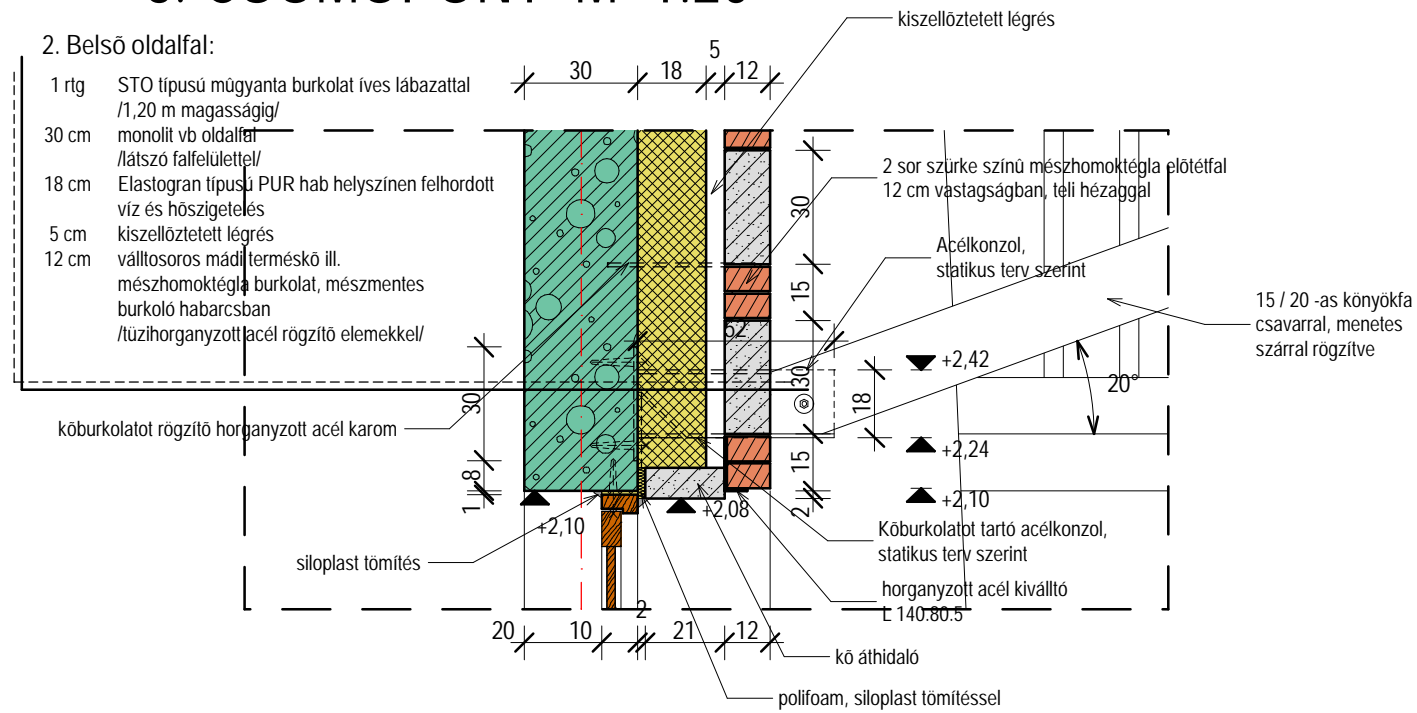


8. CSOMÓPONT M=1:20

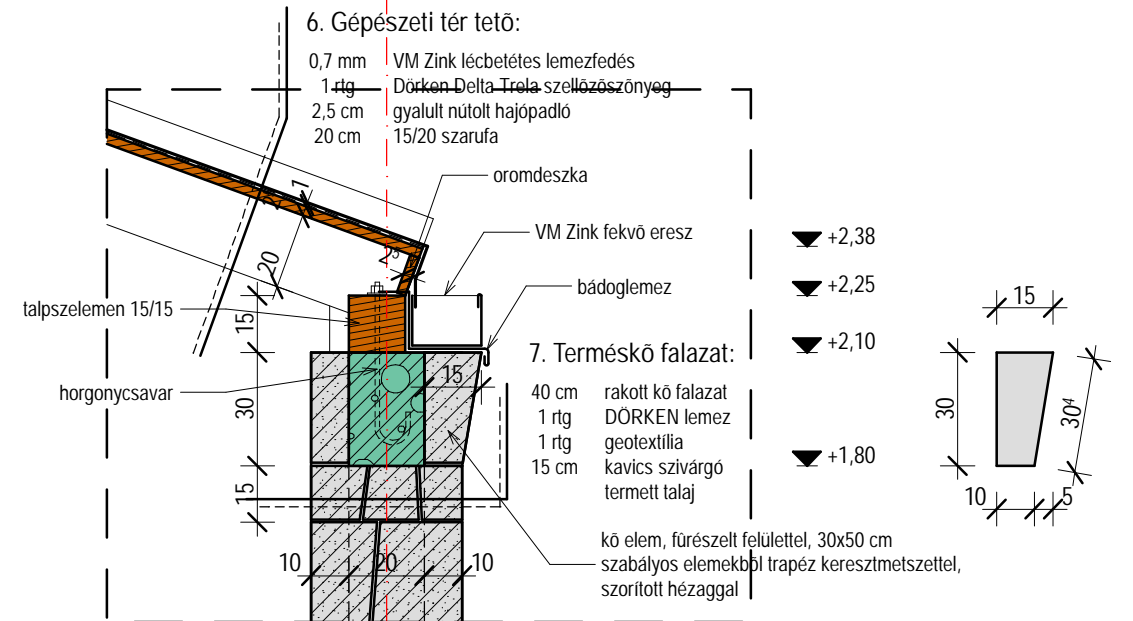

7. CSOMÓPONT M=1:20

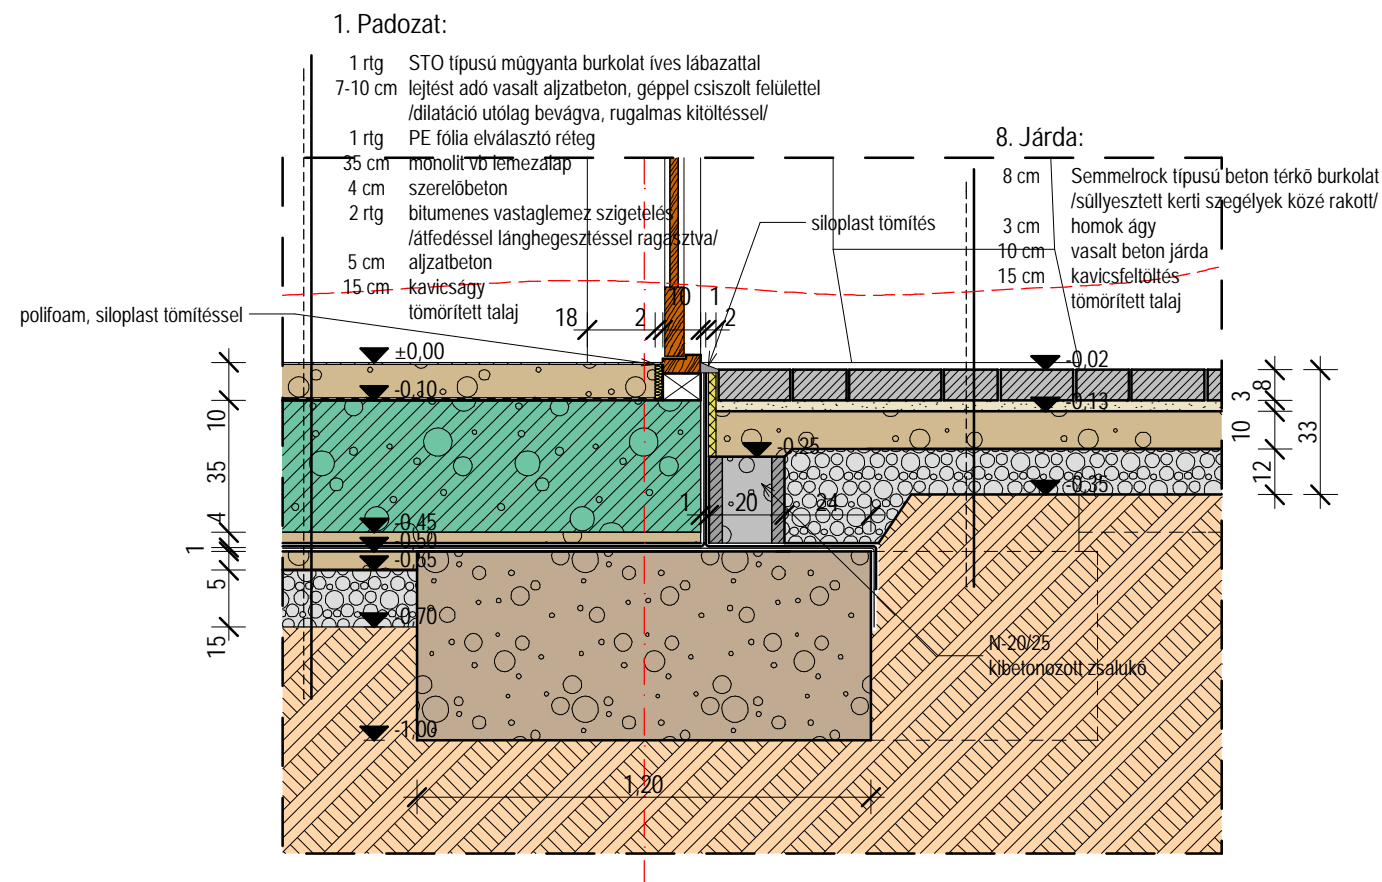

9. CSOMÓPONT M=1:20

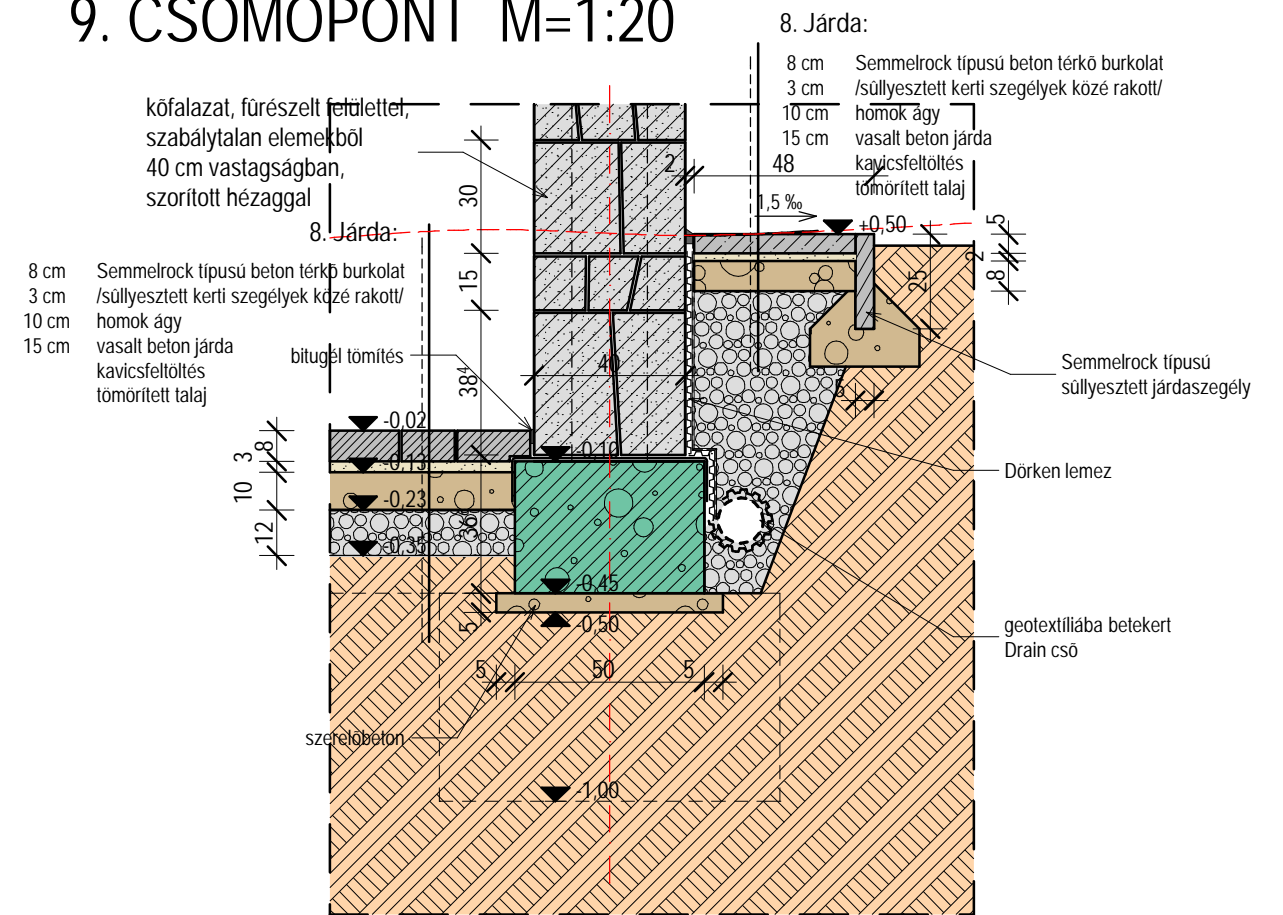

MEGBÍZÓ ROYAL TOKAJI BORÁSZATI ZRT. 3903 MÁD, RÁKÓCZI FERENC UTCA 35.	TERVEZÉS HELYE: MÁD, RÁKÓCZI FERENC UTCA 35. HRSZ.:904/1; 905; 913	GENERÁL TERVEZŐ BODONYI ÉPÍTÉSZ KFT. 3530 MISKOLC, SZENTPÁLI UTCA 7. TEL/FAX.:06-46/340-922; 408-580 E-MAIL: bodep@t-online.hu	FELELŐS TERVEZŐ BODONYI CSABA DLA OKL. ÉPÍTÉSZMÉRNÖK É1-05-0012/2003	ÉPÍTÉSZ MUNKATÁRS KOCSIS SZILÁRD ÉPÍTÉSZMÉRNÖK MARJAS PÉTER ÉPÍTÉSZMÉRNÖK	SZAKÁGI TERVEZŐK KERÉNYI LÁSZLÓ STATIKUS VEZETŐ TERVEZŐ T-1-05-0241 KÁDÁR PÉTER GÉPÉSZMÉRNÖK G1-05-0240 MÜNNICH GÁBOR ELEKTROMOS VEZETŐ TERVEZŐ V-1-05-0239	TECHNOLÓGIAI TERVEZŐ HAGYÓ Kft. 3516 Miskolc, Tücsök u. 5. KOVÁCS ANDRÁS	MUNKA MEGNEVEZÉSE: MÁD, RÁKÓCZI FERENC UTCA 33-35 SZÁM ALATTI BORFELDOLGOZÓ ÜZEM I.ÜTEMÉNEK, HORDÓ ÉS IDEIGLENES TARTÁLYOS ÉRLELŐ ÉS HŰTÖBLOKK KIVITELI TERVE TERV MEGNEVEZÉSE: 6-9. CSOMÓPONT	DÁTUM: 2008.09.HÓ LÉPTÉK: M=1:20	RAJZSZÁM: E-14
--	---	---	---	---	---	--	---	---	--------------------------

EZEN TERV AZ 1999. ÉVI LXXVII. TÖRVÉNY ÉRTELMEBEN SZERZŐI JOGVÉDELME ALATT ÁLL