


vápacsatorna

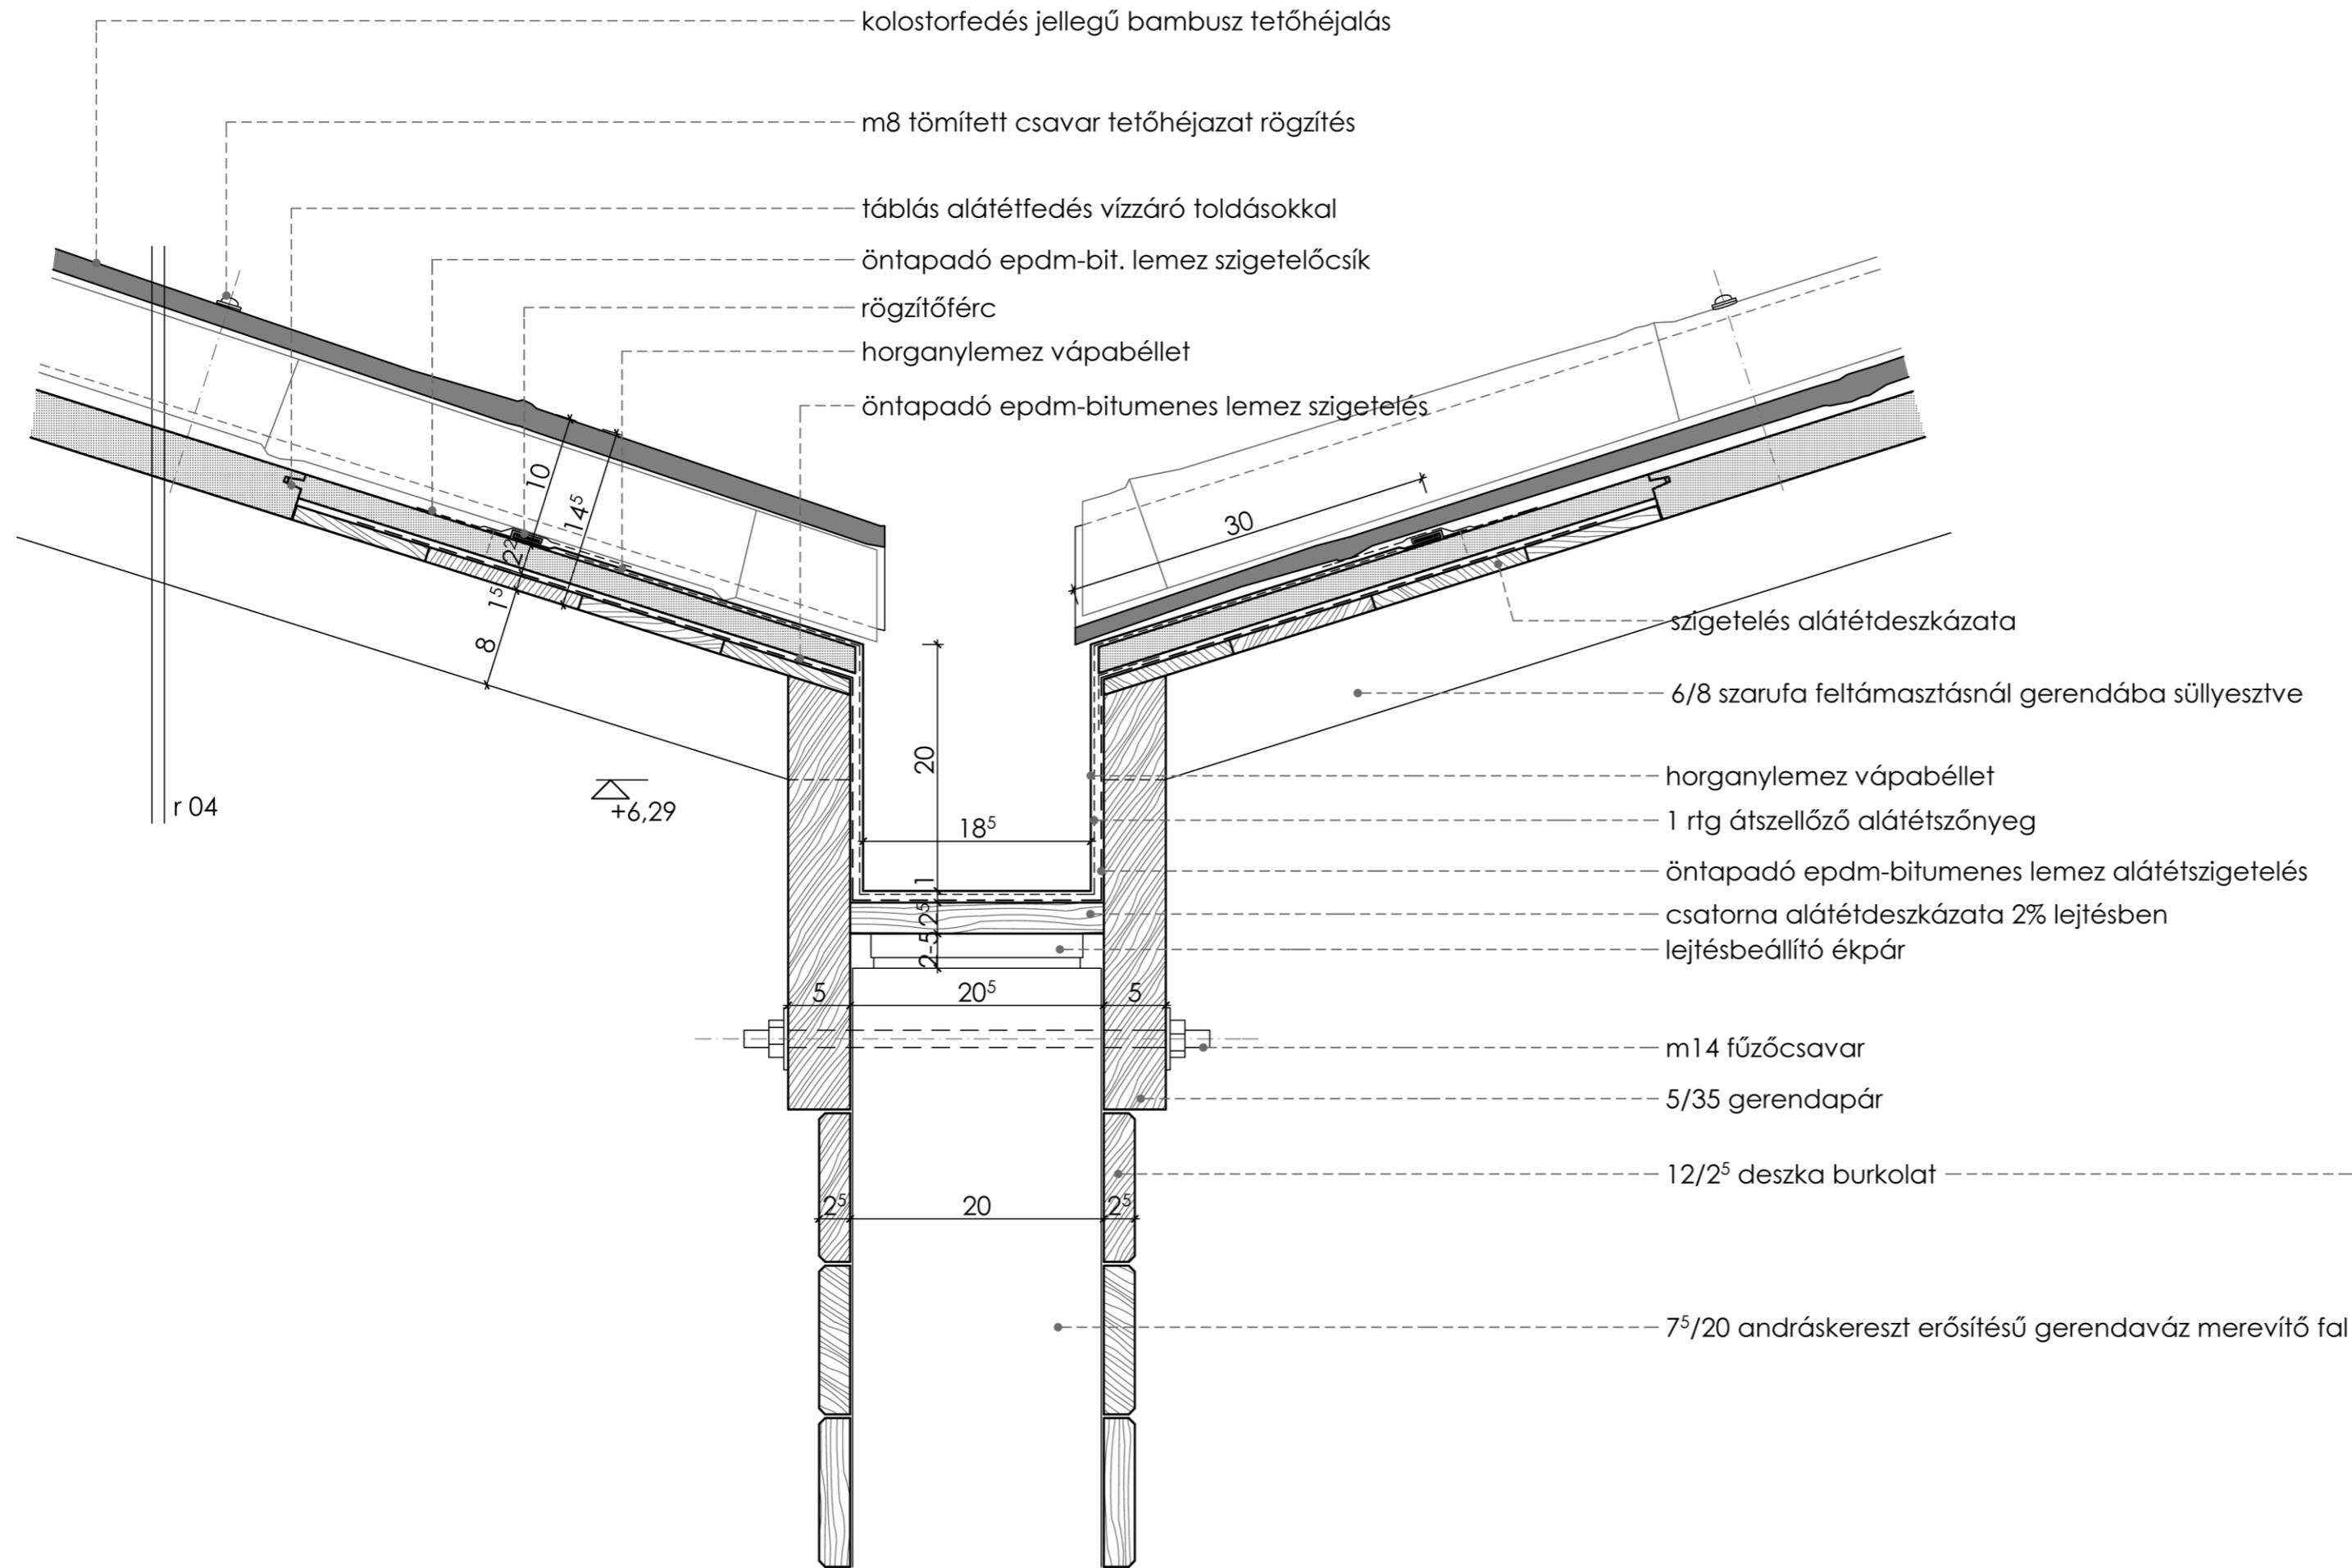

ablak

