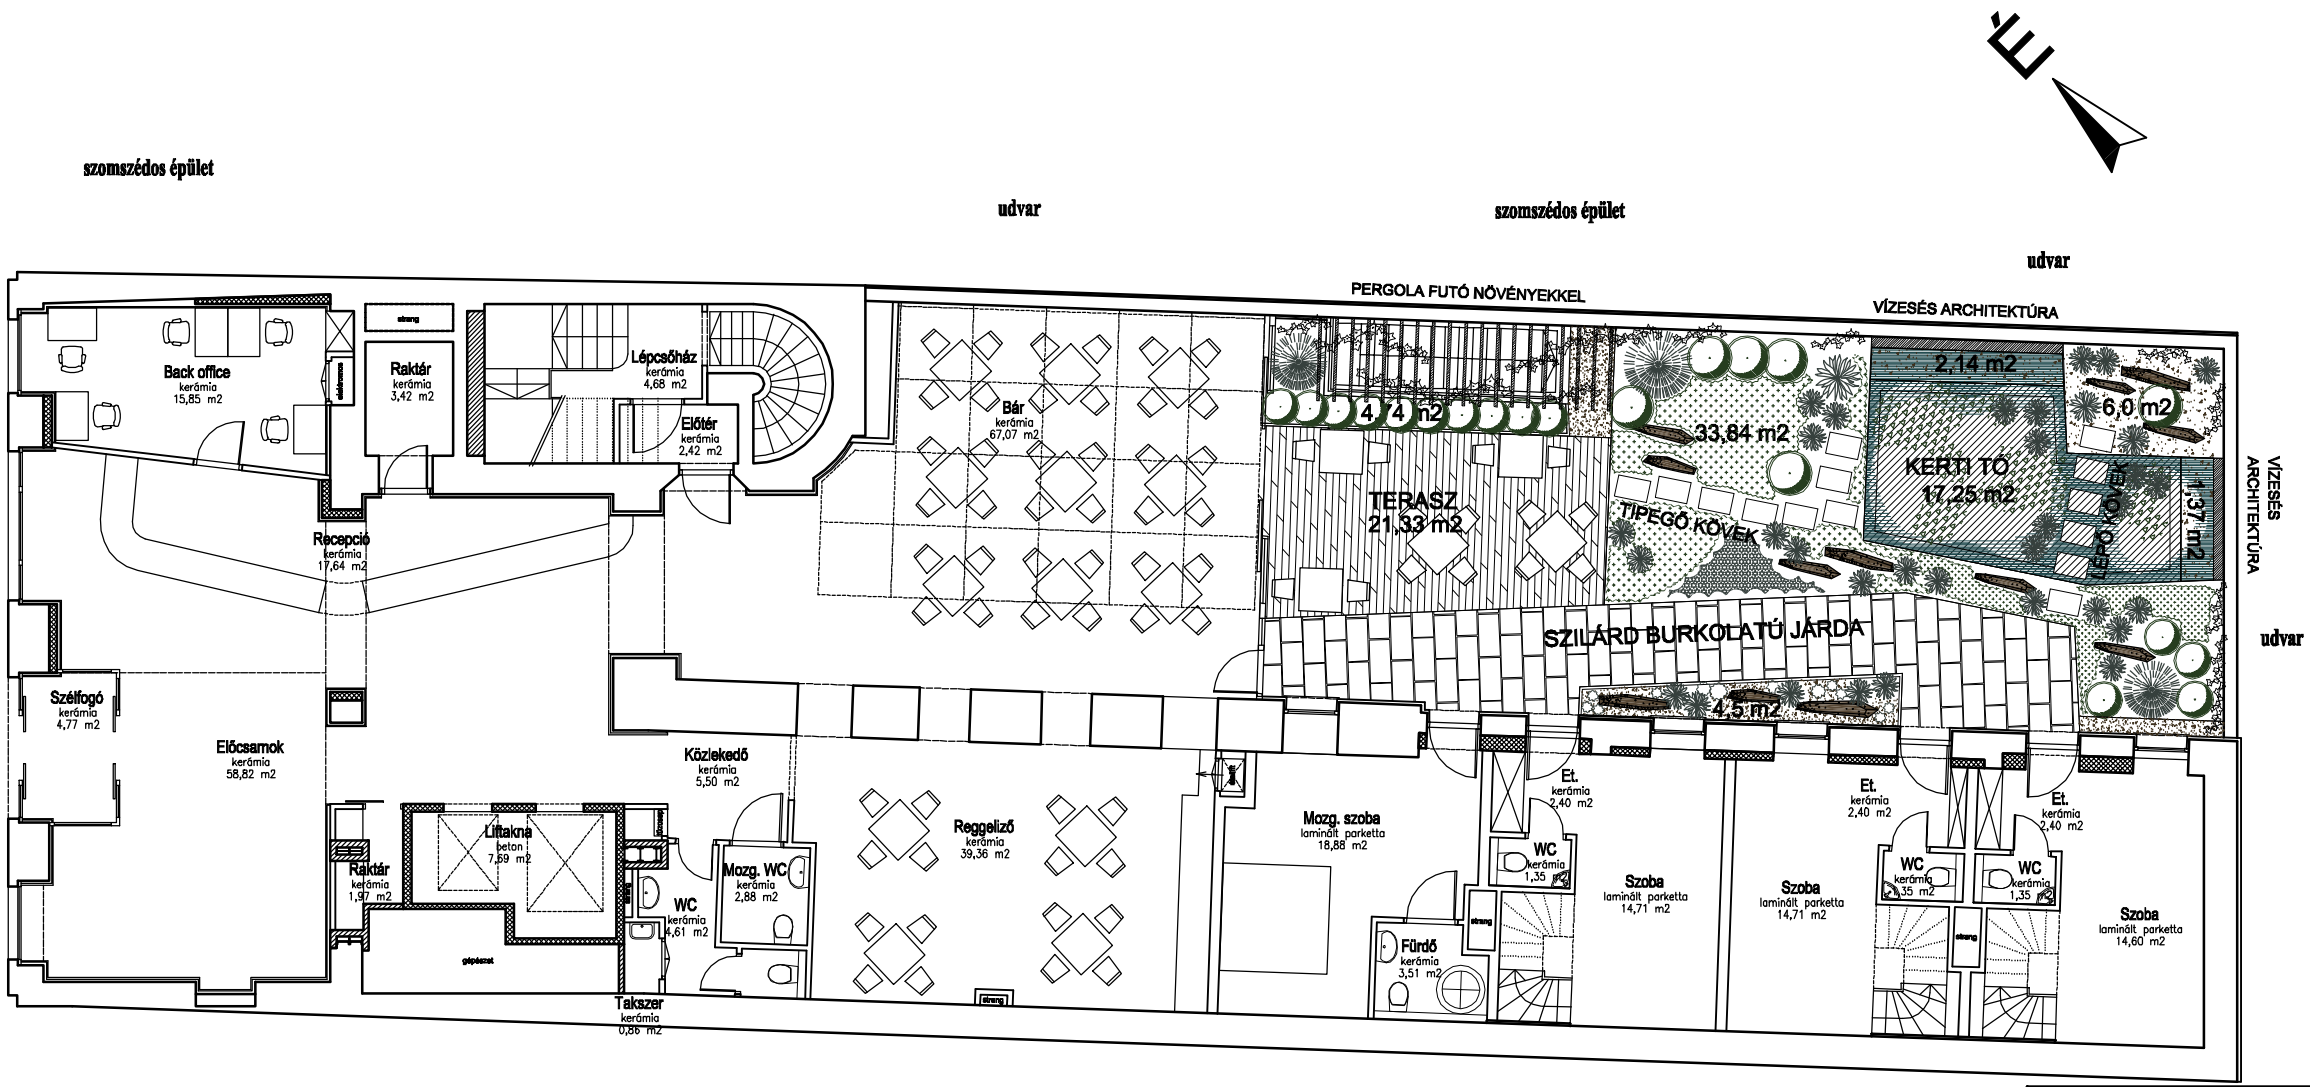

JELMAGYARÁZAT:

- OSZLOPOS ÖRÖKZÖLD, FENYŐ
- SZOLITER CSERJE
- SZOLITER SZIKLÁK, TERMÉSKŐ TÖMBÖK
- TIPEGŐ
- TALAJTAKARÓ CSERJE, ÉVELŐ
- KÚSZÓ CSERJE
- KAVICS
- FABURKOLAT
- ZÖKKENŐMENTES, CSÚSZÁSMENTES SZILÁRD BURKOLAT - TERMÉSZETES KŐ
- VÍZFELÜLET

BATIMAGE
(+36 30) 472 4782
batimage@t-online.hu

KOLBA és TÁRSAI ÉPÍTÉSZSTÚDIÓ KFT
1051 Budapest, Nádor u. 19.
Tel.: 216 4835, Fax: 476 8099
www.kolba.hu, kolba@t-online.hu
MSZ EN ISO 9001: tervező iroda

Építtető client
PAULAY - SZÉKHÁZ KFT.
1052. Budapest, Bécsi utca 5.

Zöldterületi Tervező, Építő, Fenntartó és Kereskedelmi Kft.
Dunapark
1039 Budapest, Attila u. 107. Tel./fax: (1)453-0263

Megrendelő:	PAULAY - SZÉKHÁZ Kft. 1052 Budapest, Bécsi utca 5.	Egyenlő:	Sűzi Kristóf
Kolba Tervező:	Kolba és Társai Építészstúdió Kft.	Terszám:	K / 1
Szolgáltatás:	Épület átalakítása, Budapest, VI. ker. Paulay Ede u. 45. Hrsz.: 29358 ÉPÍTÉSI ENGEDÉLYEZÉSI TERVE		
Tartalom:	KERTÉPÍTÉSZETI TERV - Belső udvar	Kelt:	2010. március
Tervező:	Neumann Zsuzsanna K1 01-5111/12 Bayer Anna	Kivitelmény:	M=1:100