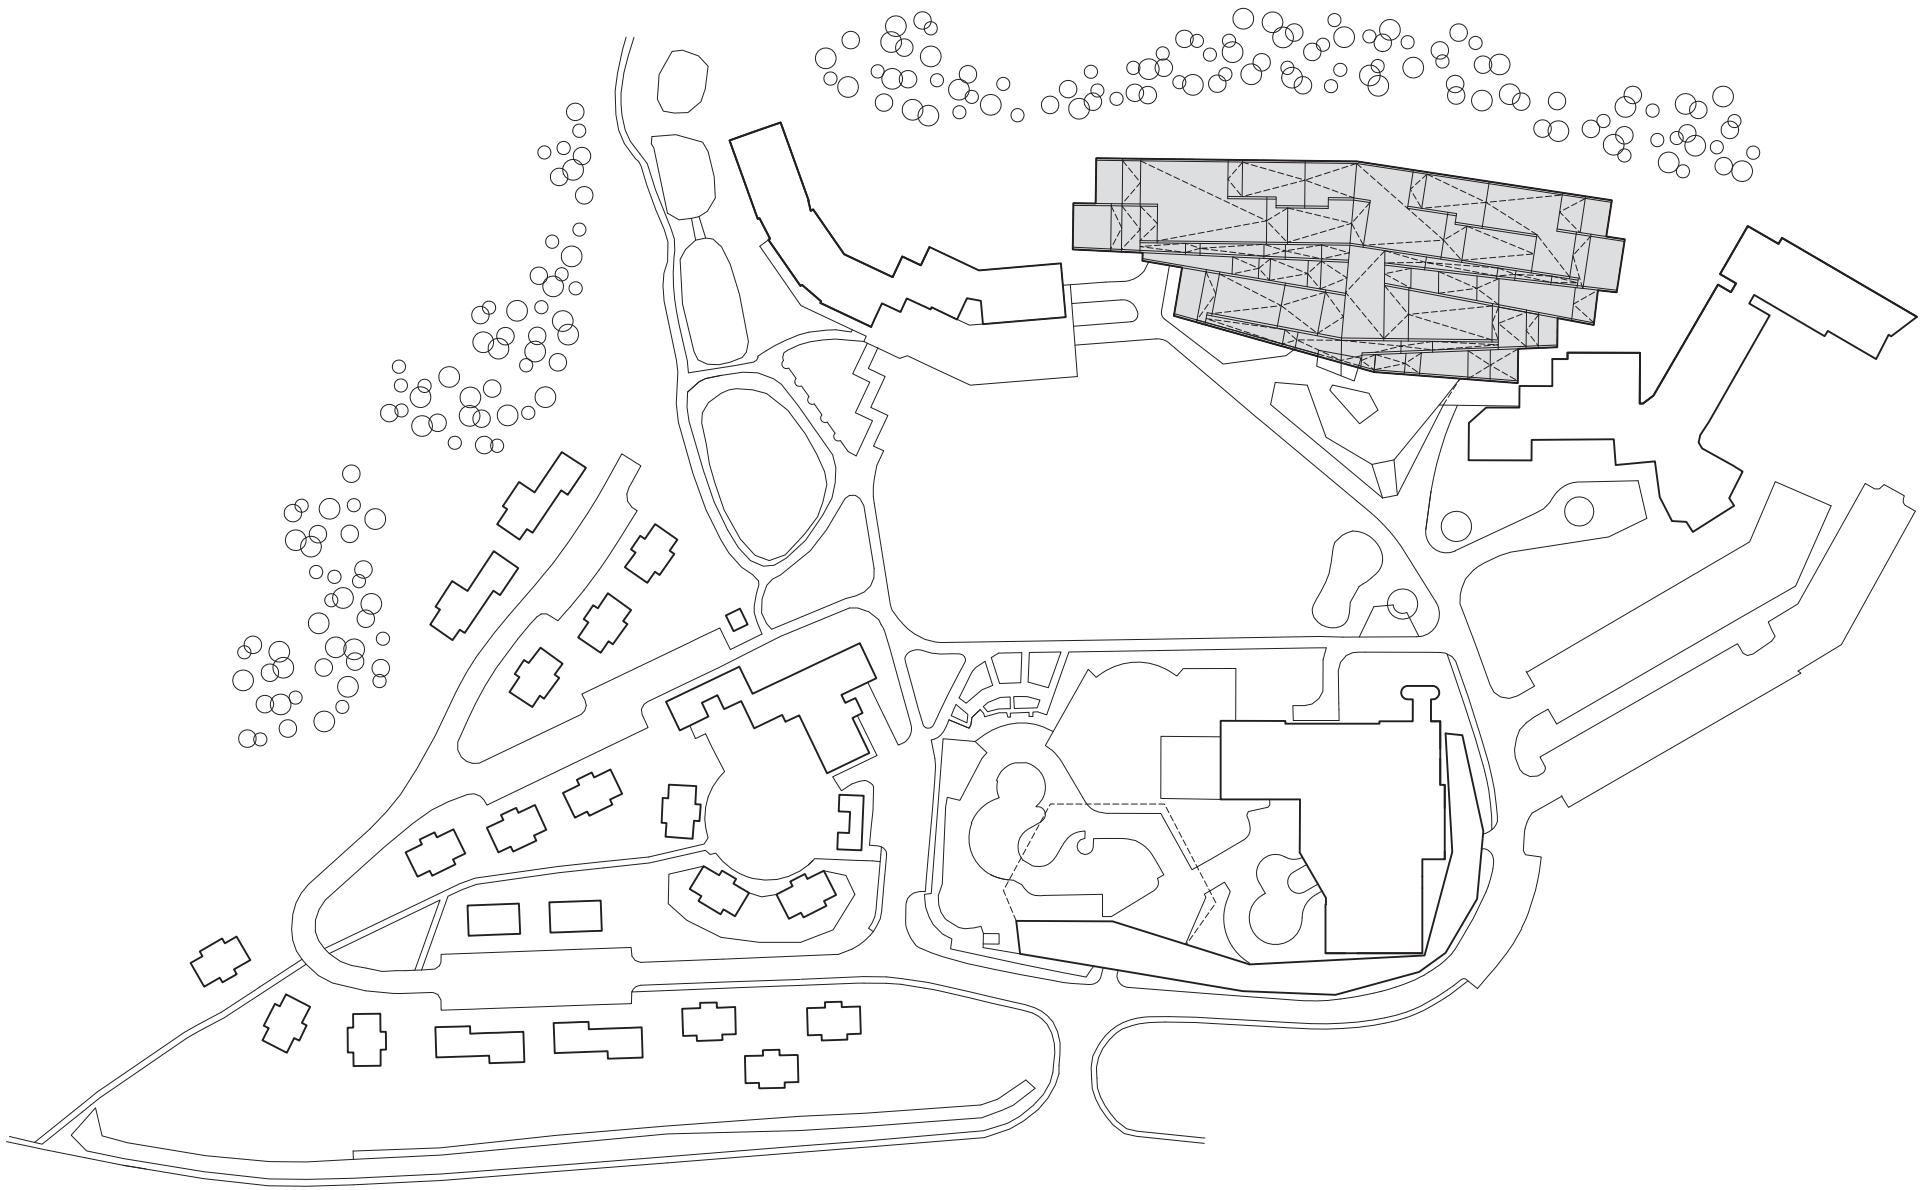

0 10 50 100 200m

00 sotella slte plan (1-2000)