


C-C metszet

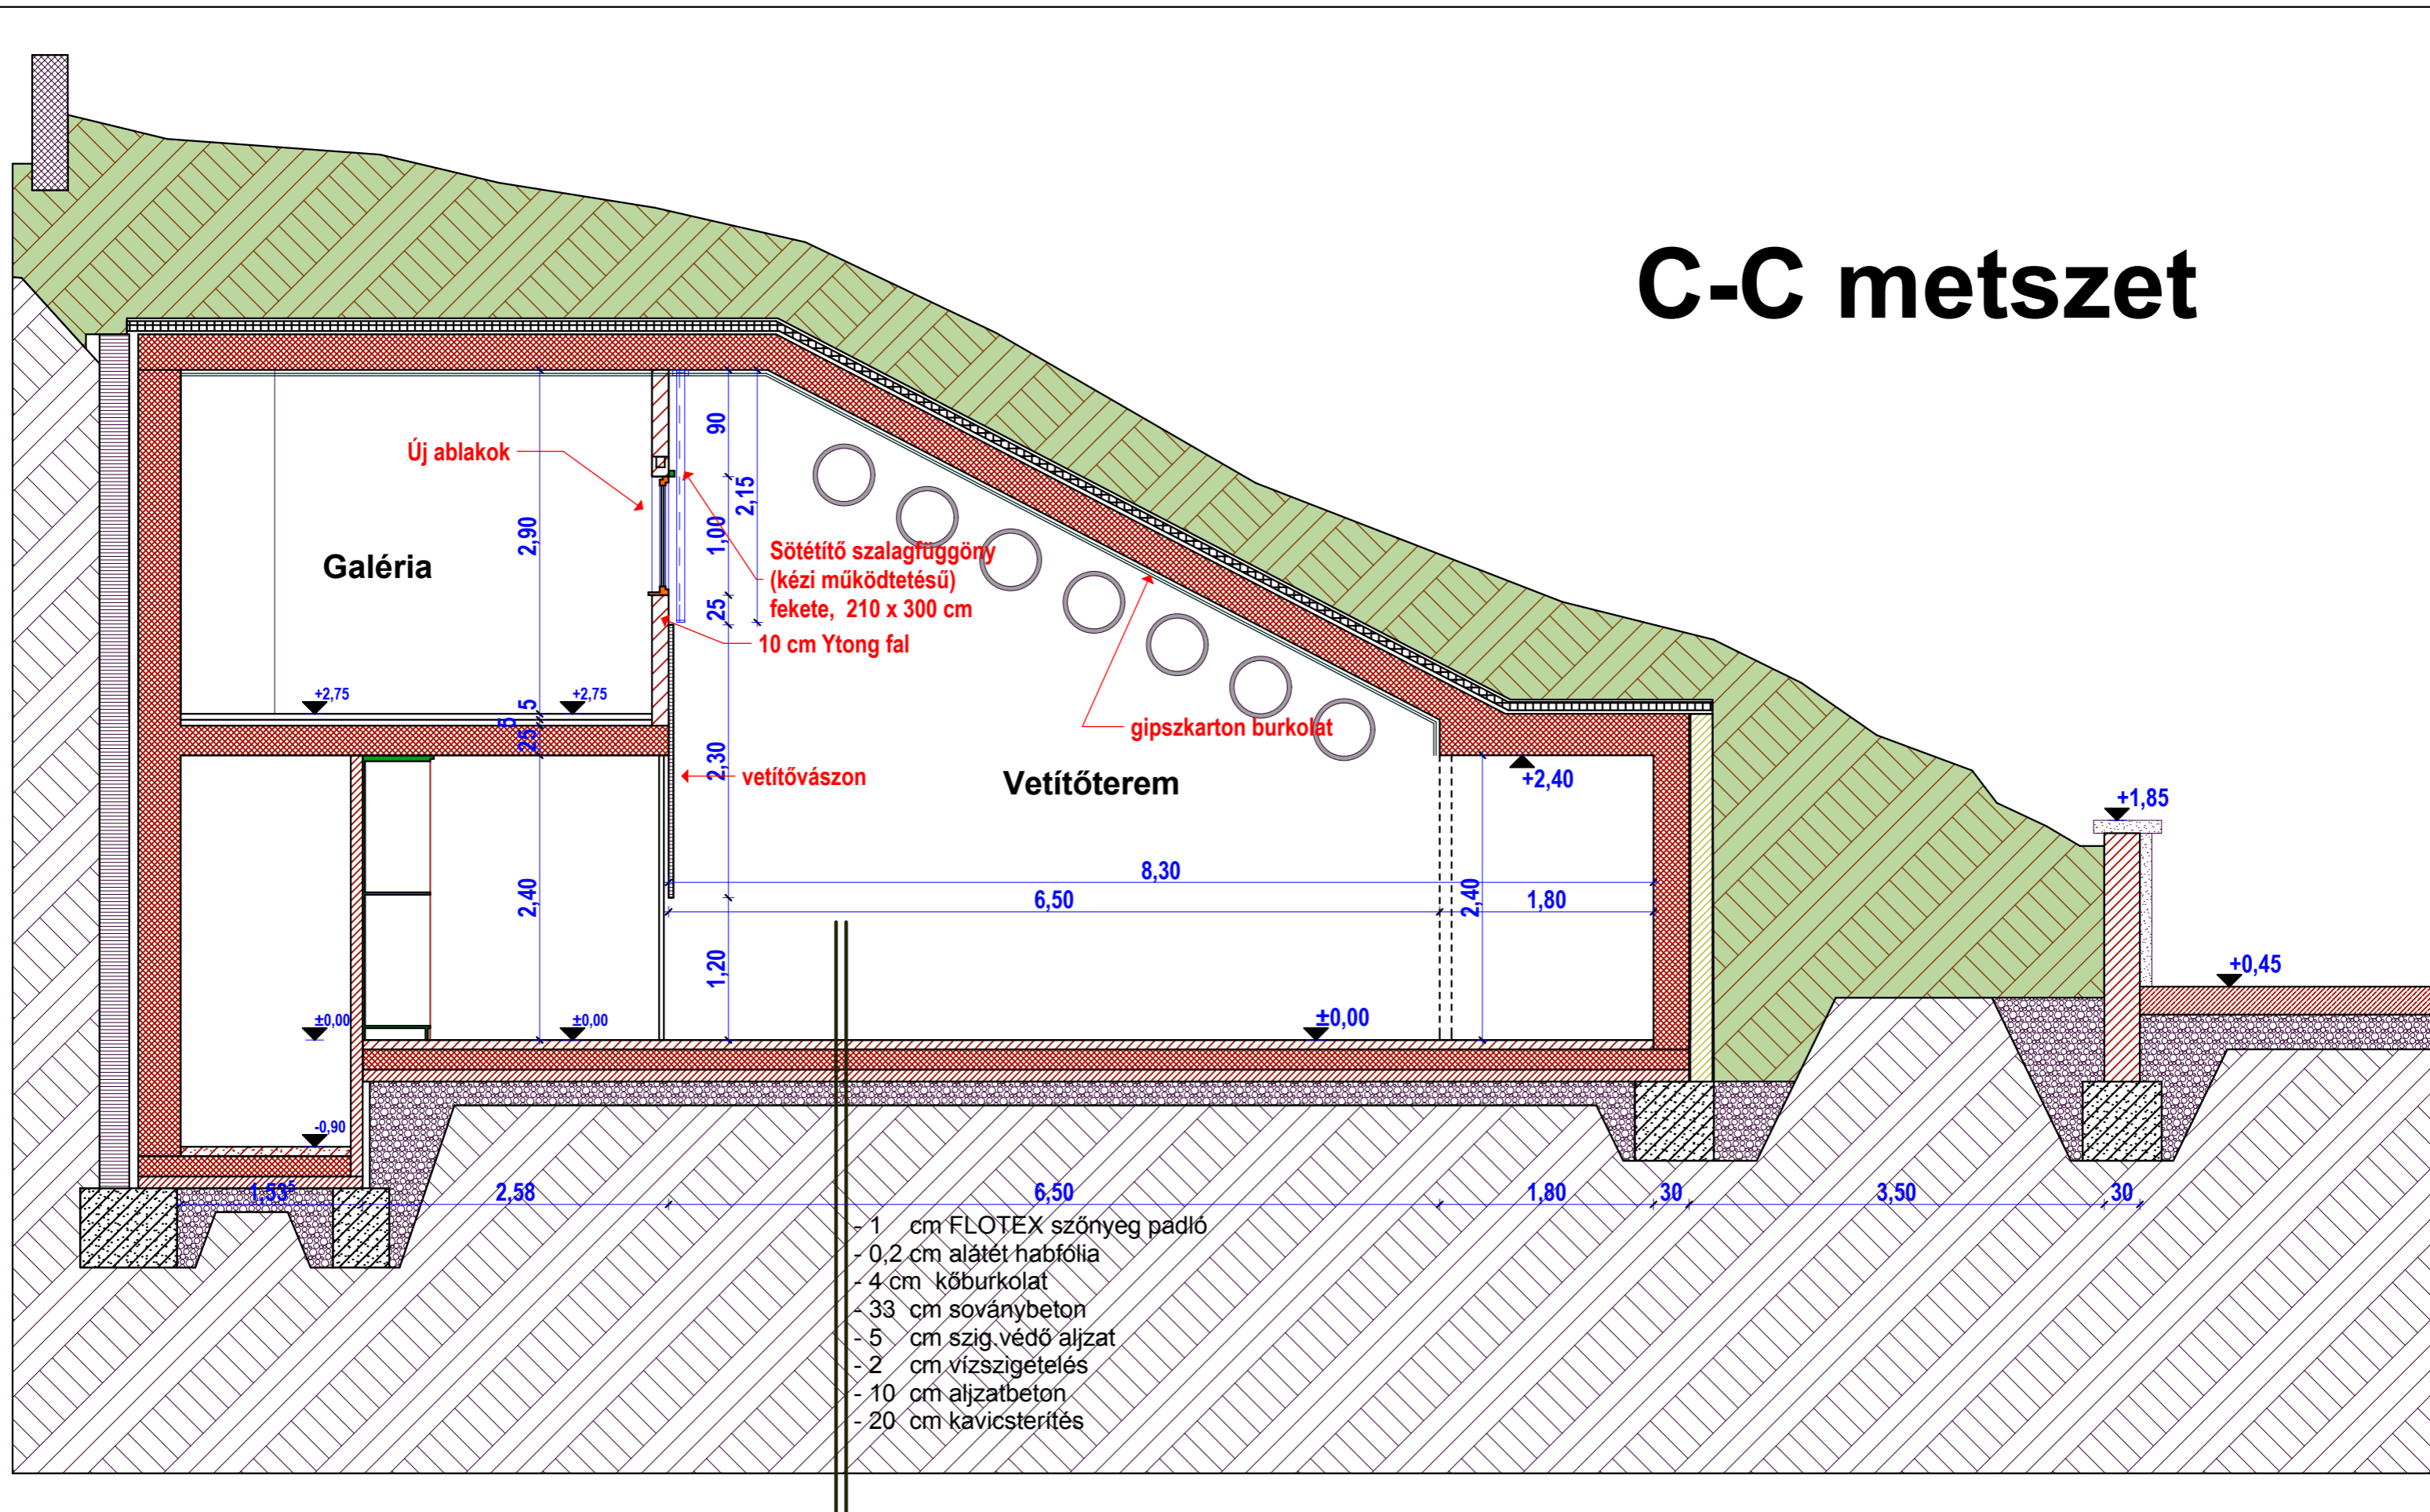

BP. II., SZEMLŐ-HEGYI BARLANG - FOGADÓÉPÜLET
KÖZÖNSÉGFORGALMI RÉSZ BELSŐ ÁTALAKÍTÁSA

BENEDEK ÉS FIAI

TERVEZETT C-C METSZET

TERVEZŐ: BENEDEK ATTILA É2 01-4403/03

KIVITELI TERV

M=1:50

2010. MÁJUS

É_K-5