


üvegezés mindenhol biztonsági fóliával !

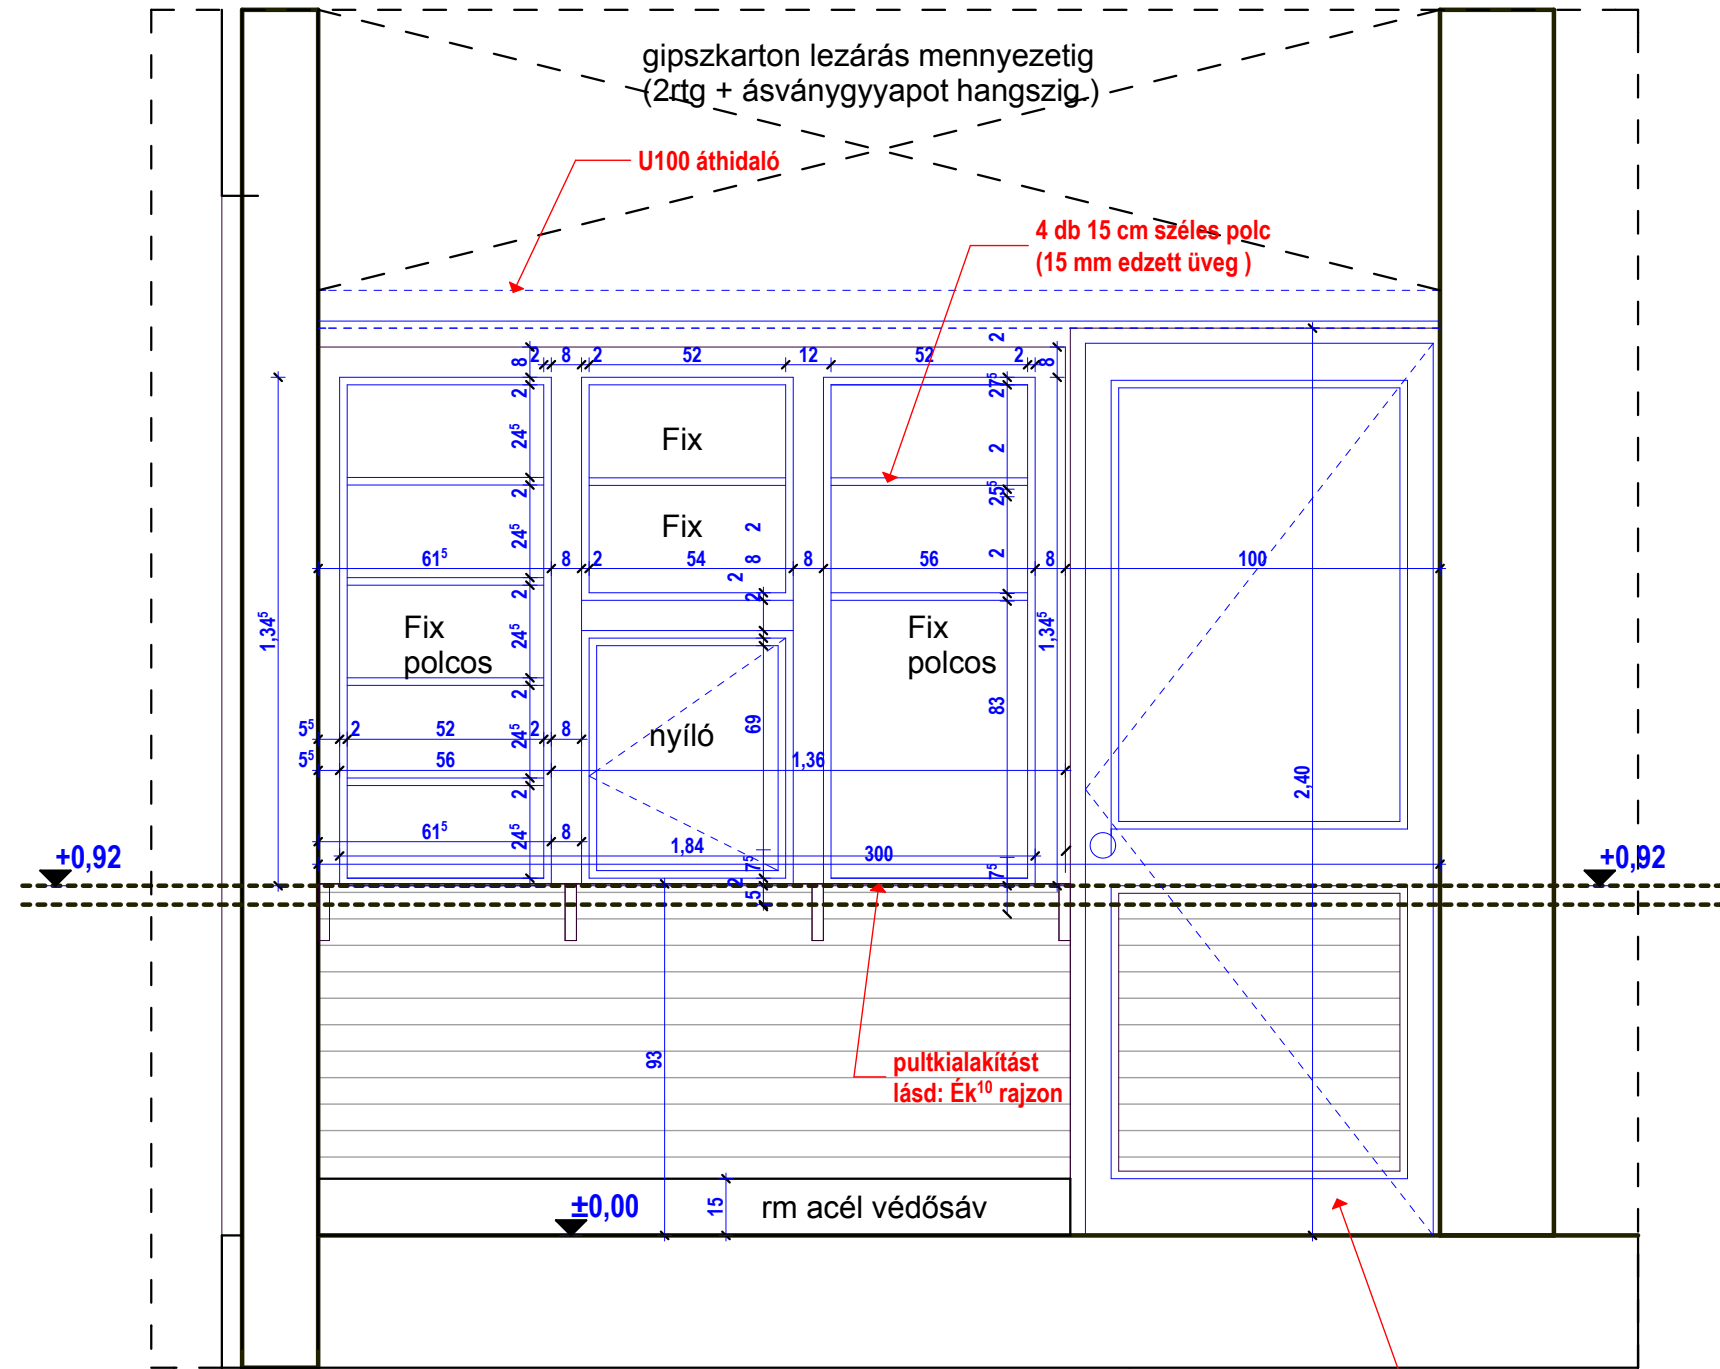

A méreteket a helyszínen ellenőrizni kell!

BP. II., SZEMLŐ-HEGYI BARLANG - FOGADÓÉPÜLET
KÖZÖNSÉGFORGALMI RÉSZ BELSŐ ÁTALAKÍTÁSA

BENEDEK ÉS FIAI

PÉNZTÁR-PORTÁL TERVE

TERVEZŐ: BENEDEK ATTILA É2 01-4403/03

KIVITELI TERV

M=1:20

2010. MÁJUS

É_K-14