



- VÉSZKIJÁRATOK
- VETÍTŐTEREM, KISZOLGÁLÓHELYISÉG
- 4000 EMBERT BEFOGADNI KÉPES NÉZŐTER
- FÉRFI MOSDÓK
- NŐI MOSDÓK
- BÜFFÉ
- ÖSSZETOLHATÓ NÉZŐTER
- BÜFFÉ, FRISSTITOK
- A BÜFFÉ RAKTÁRHELYISÉGE
- TARTÓSZERKEZET, LÉPCSŐHÁZ
- SZÍNPAD
- FRISSTITOK
- A DÍSZLET KI- ÉS BERAKODÁSÁNAK HELYE
- VETÍTŐVÁZSÓN
- INFORMÁCIÓ ÉS REKLÁM
- NYITOTT TERÁSZ, FELSZOLGÁLÁSSAL
- ÖSSZETOLHATÓ NÉZŐTER
- RUHATÁR
- A SZÍNPAD MEGKÖZELÍTÉSE
- FÉRFI ÉS NŐI MOSDÓK
- PÉNZTÁRAK
- IGAZGATÓI IRODA
- RECEPCIÓ, LOBBY, NAPPALI BÁR
- FOLYOSÓ
- AZ AMFITEÁTRUM "B" FŐBEJÁRATA
- AZ AMFITEÁTRUM "A" FŐBEJÁRATA
- PÉNZTÁRAK
- ÉTTEREM
- AZ ÉTTEREM KISZOLGÁLÓHELYISÉGEI
- ÜGYNÖKSÉG, SZERVEZÉSI OSZTÁLY
- FÉRFI ÉS NŐI MOSDÓK
- SZOLGÁLATI BELÉPŐHELY
- GARÁZSMEGKÖZELÍTÉS SZEMÉLYAUTÓK SZÁMÁRA
- LÉPCSŐHÁZ
- KÉTSZINTES FÖLDALATTI GARÁZS
- 450 AUTÓ RÉSZÉRE


Földszint alaprajz M 1 : 400

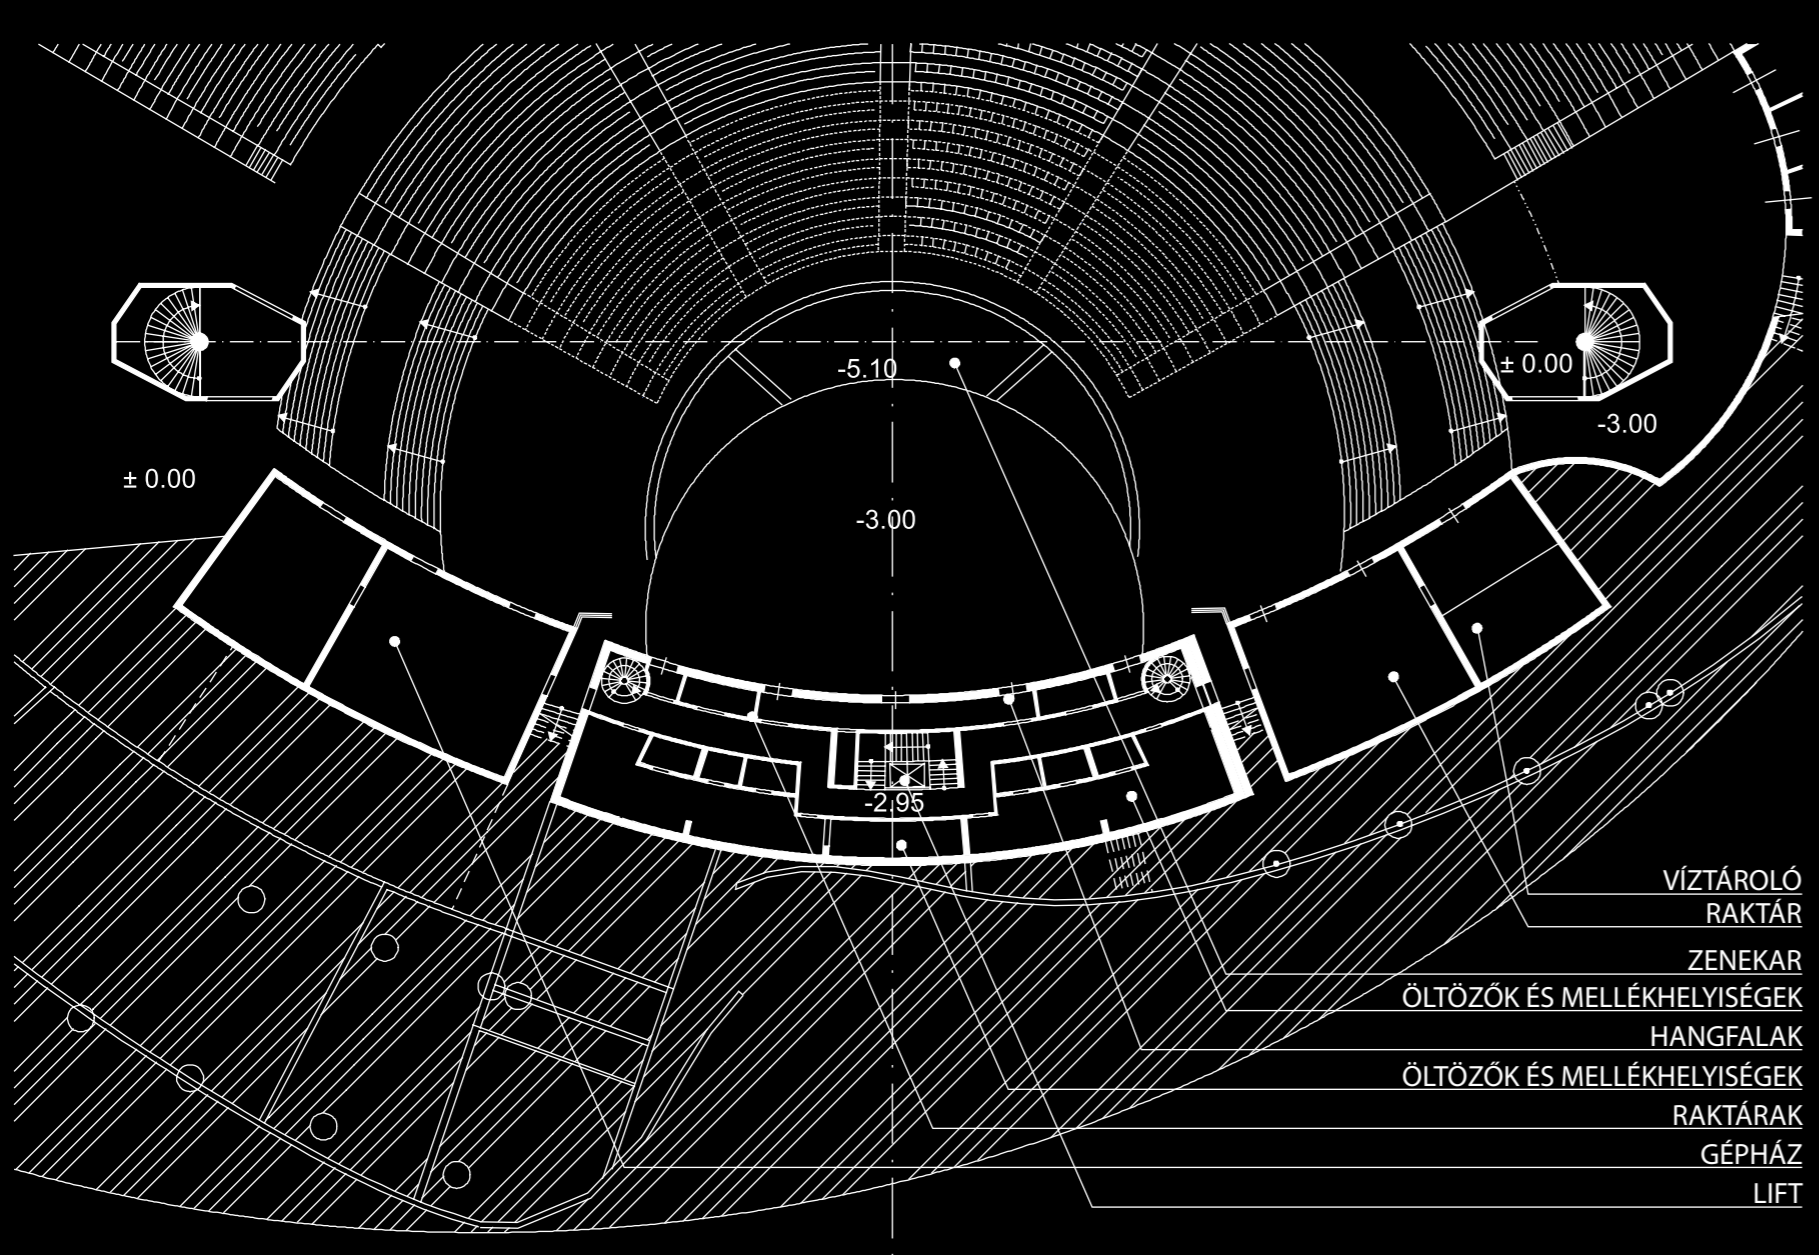


Pinceszint M 1 : 400

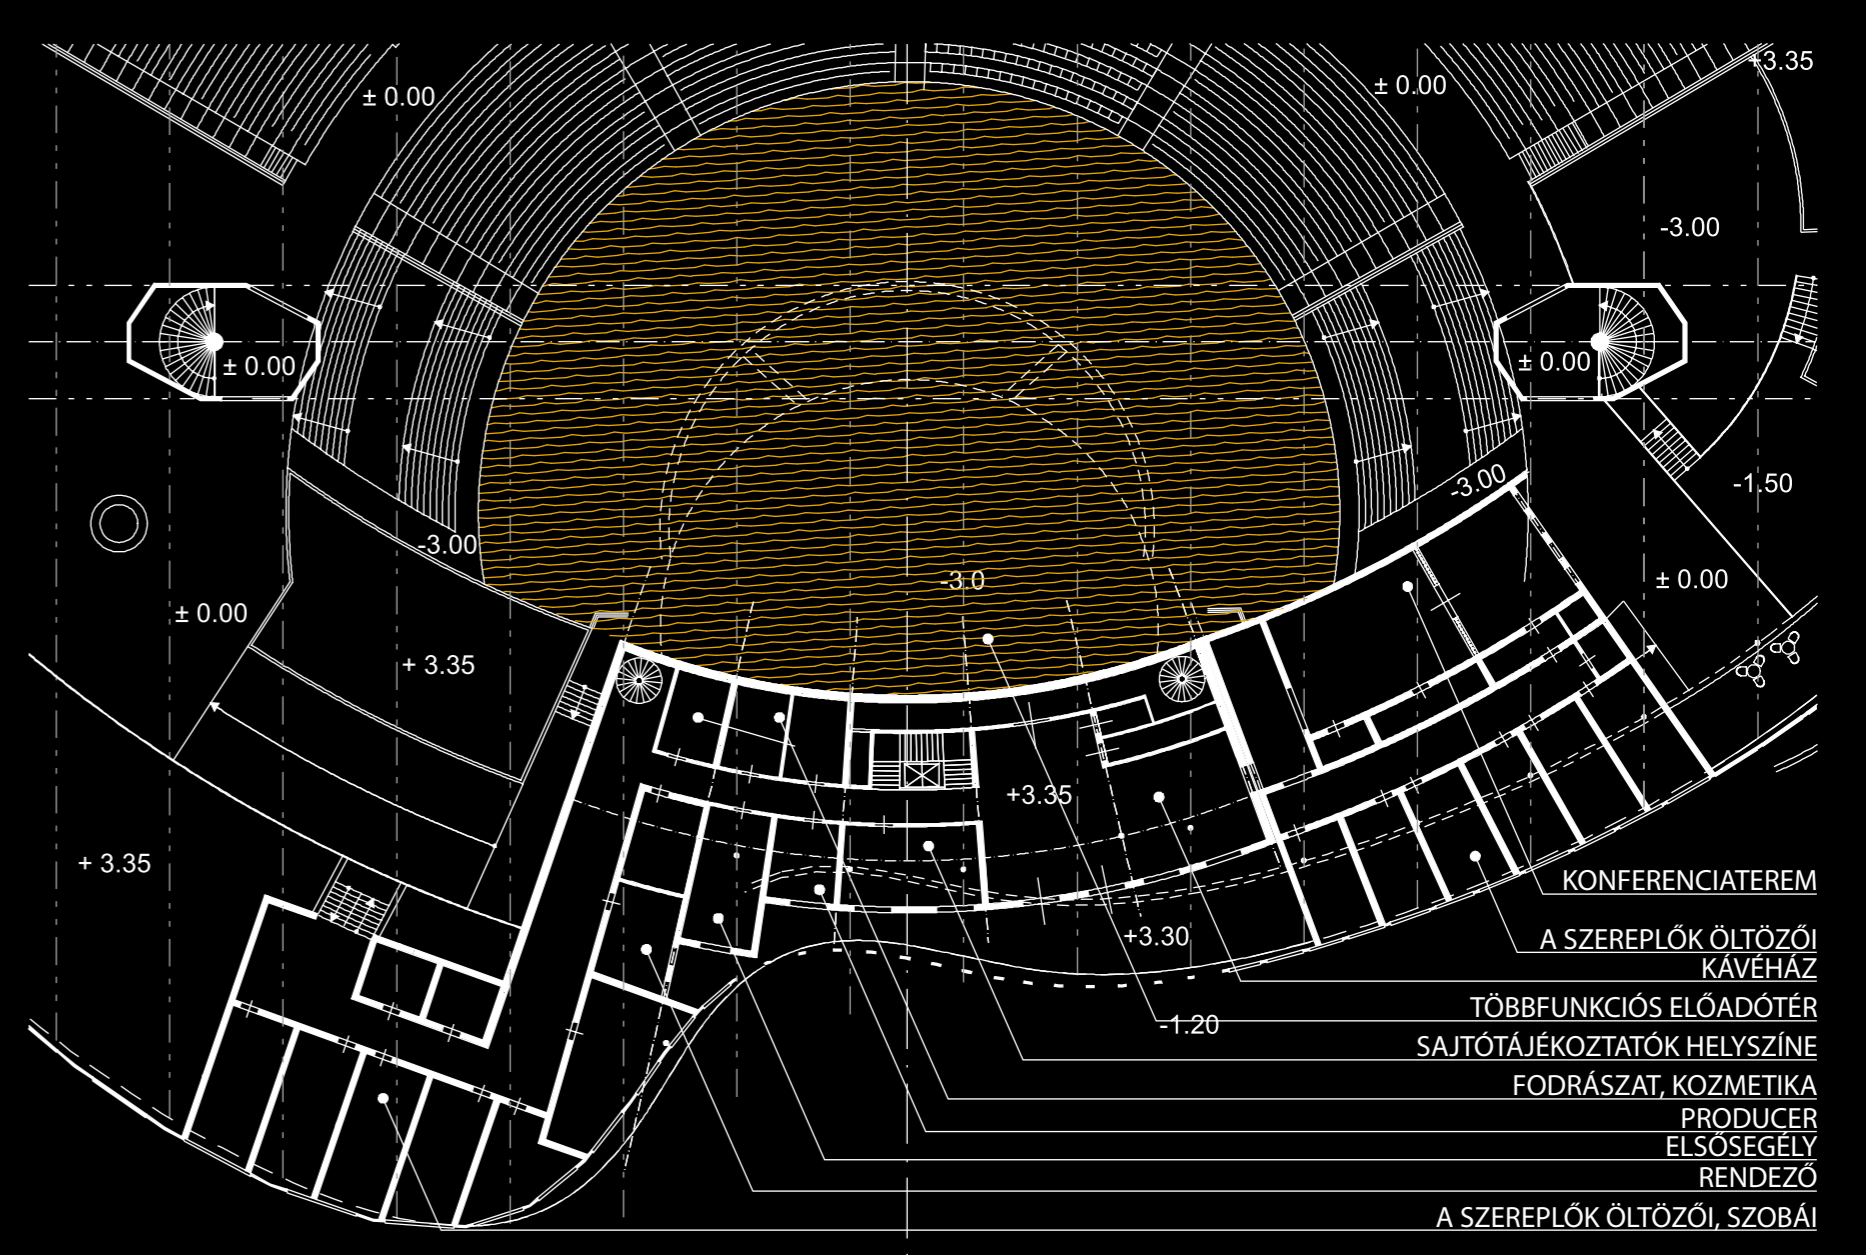

1. emelet alaprajz M 1 : 400

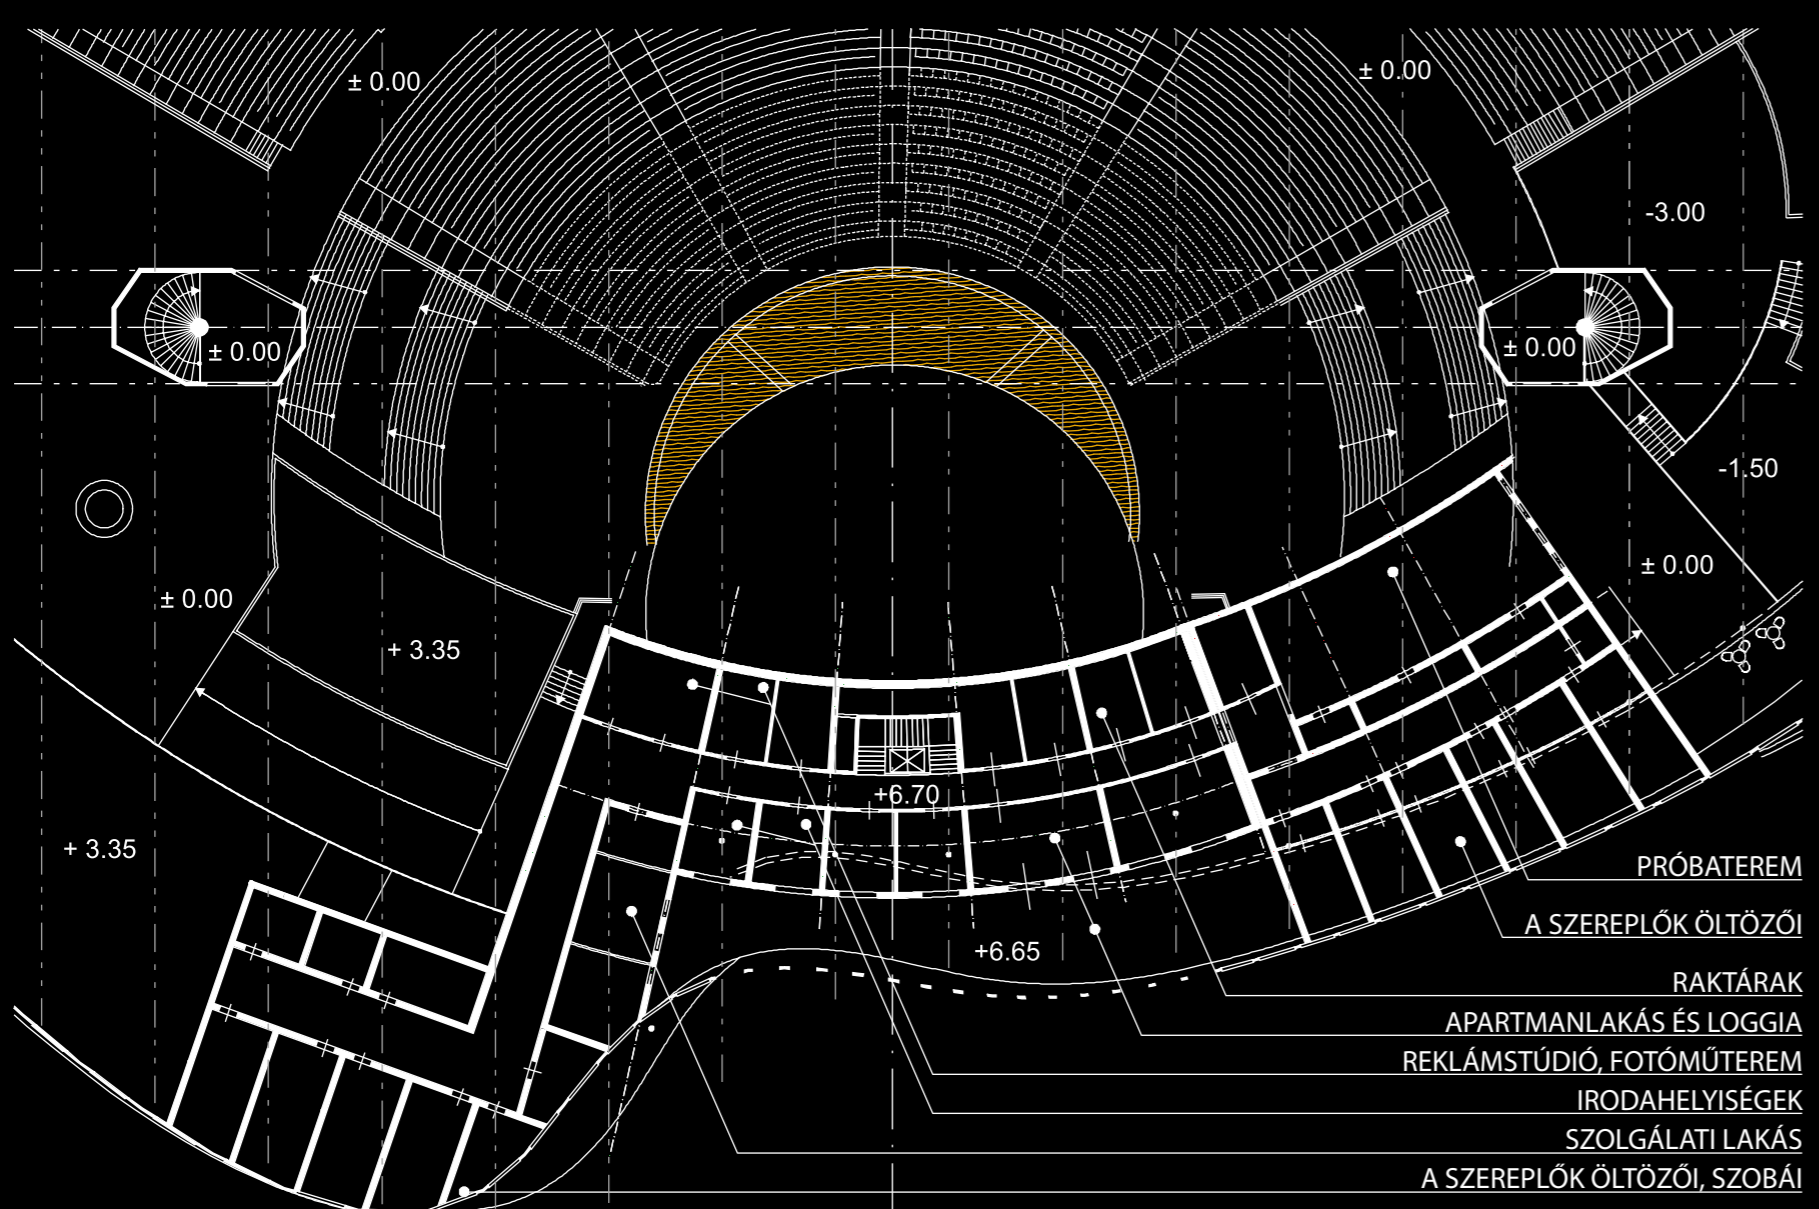

2. emelet alaprajz M 1 : 400

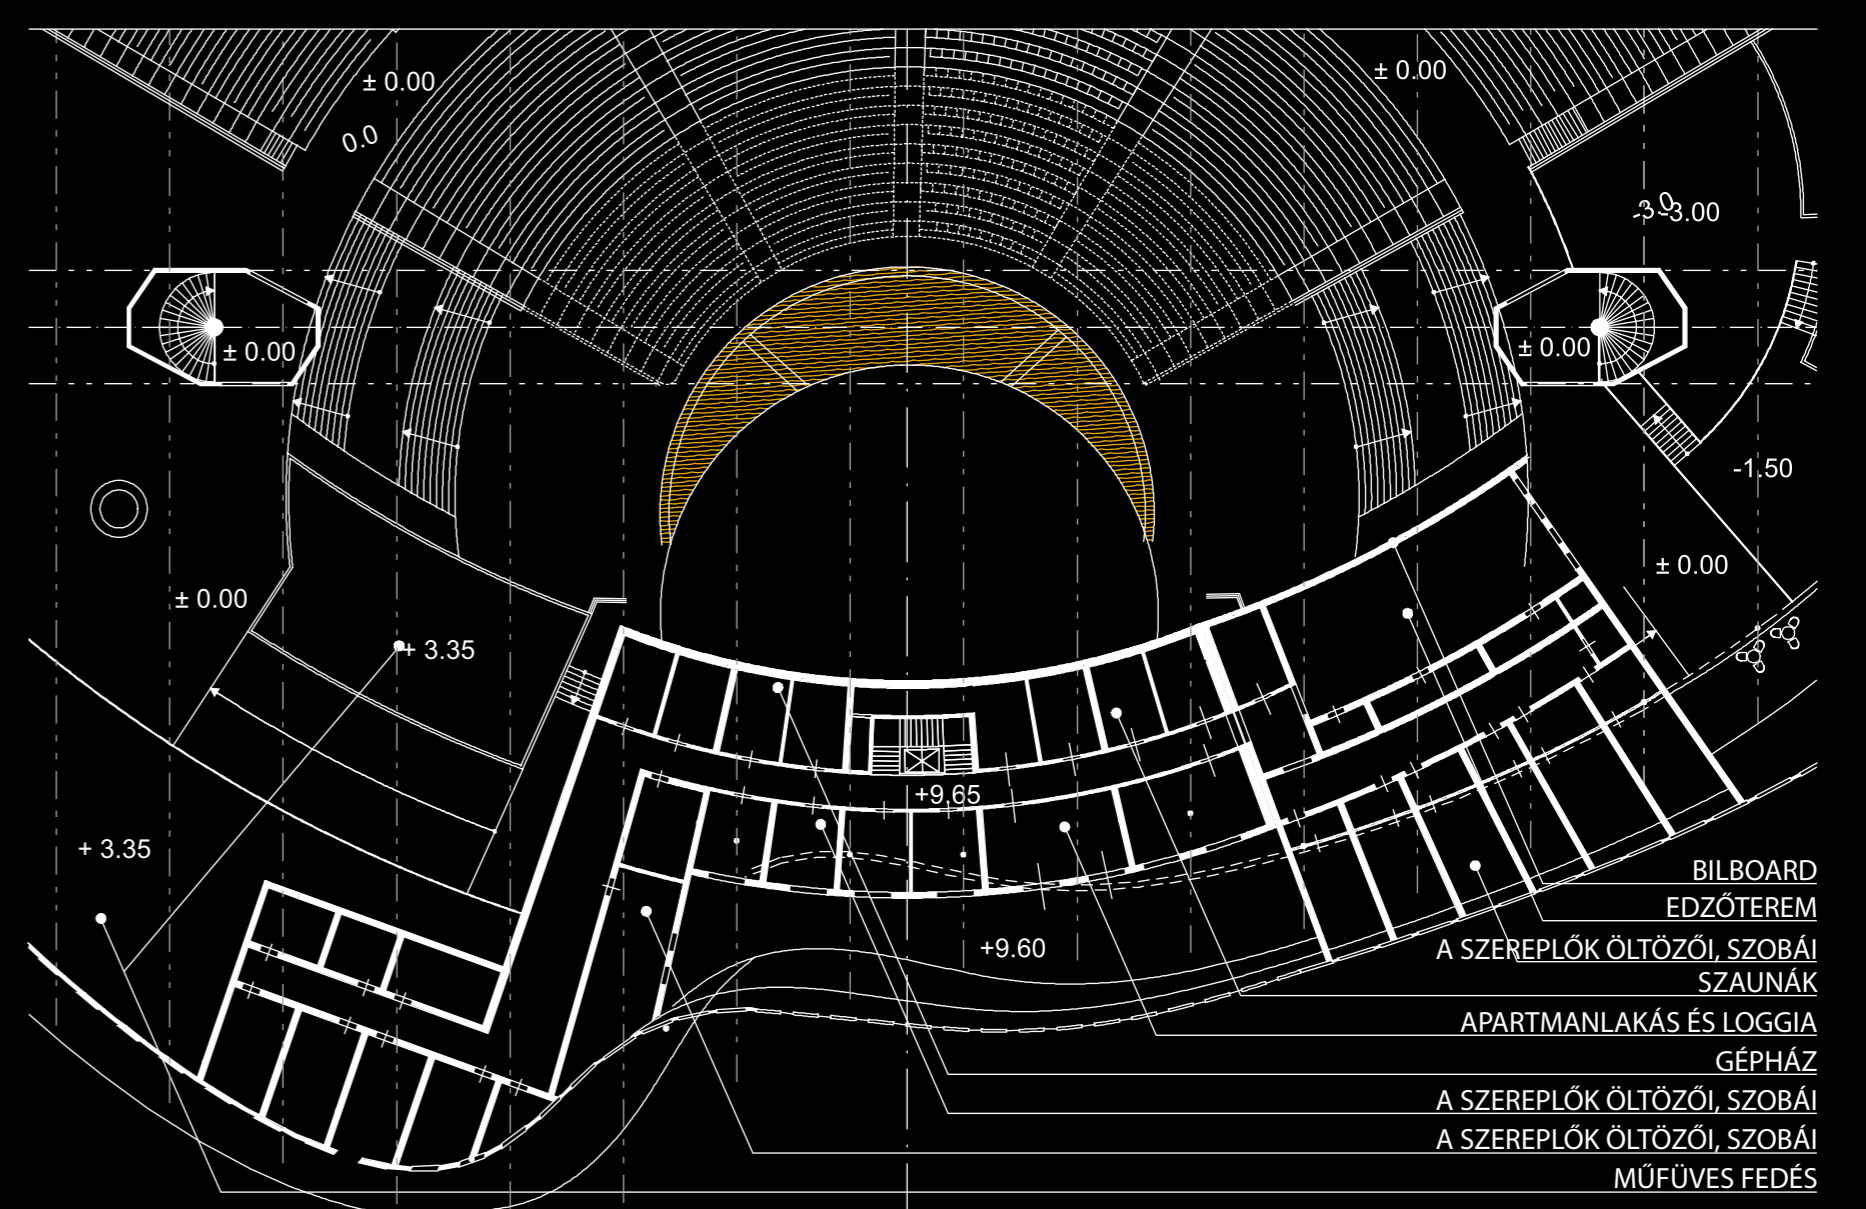

3. emelet alaprajz M 1 : 400