



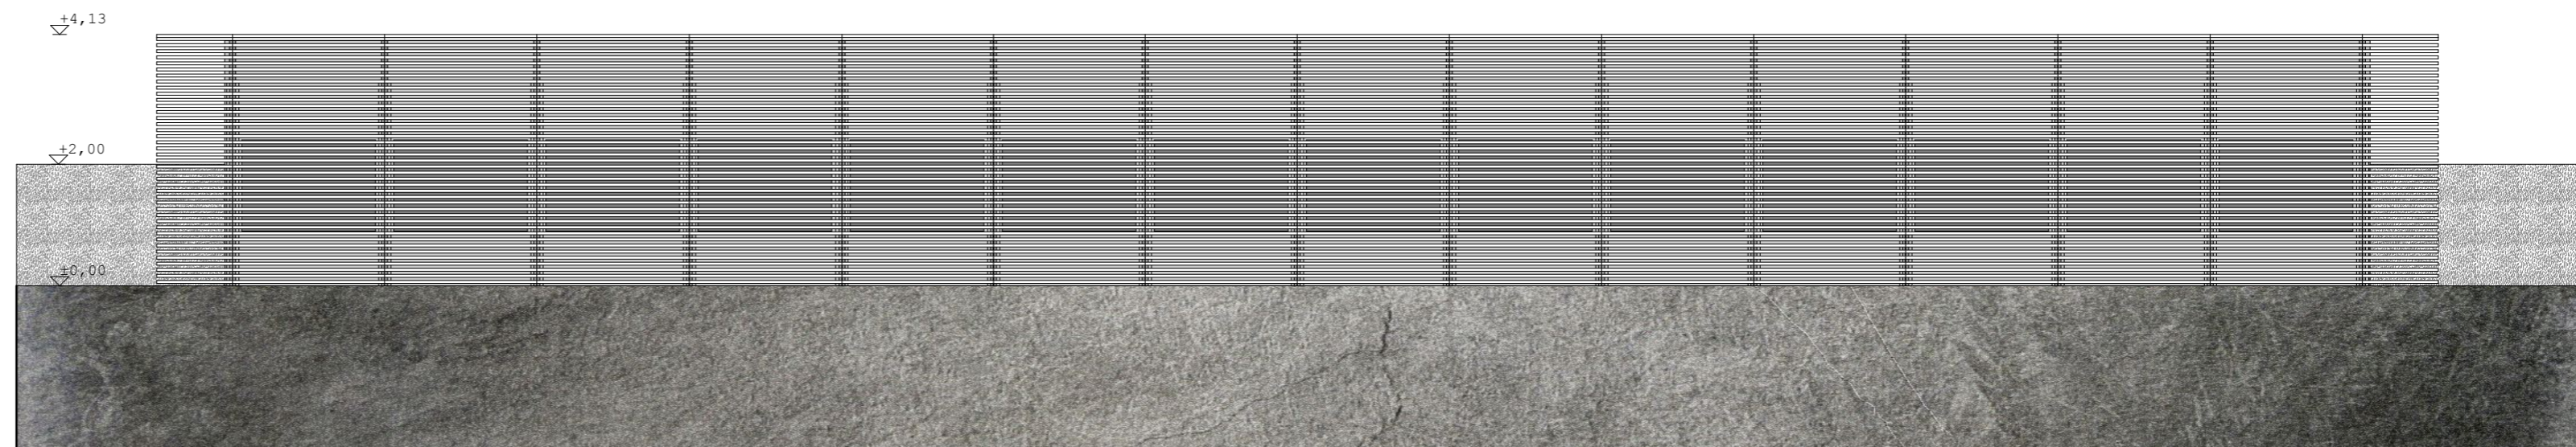


Északi homlokzat

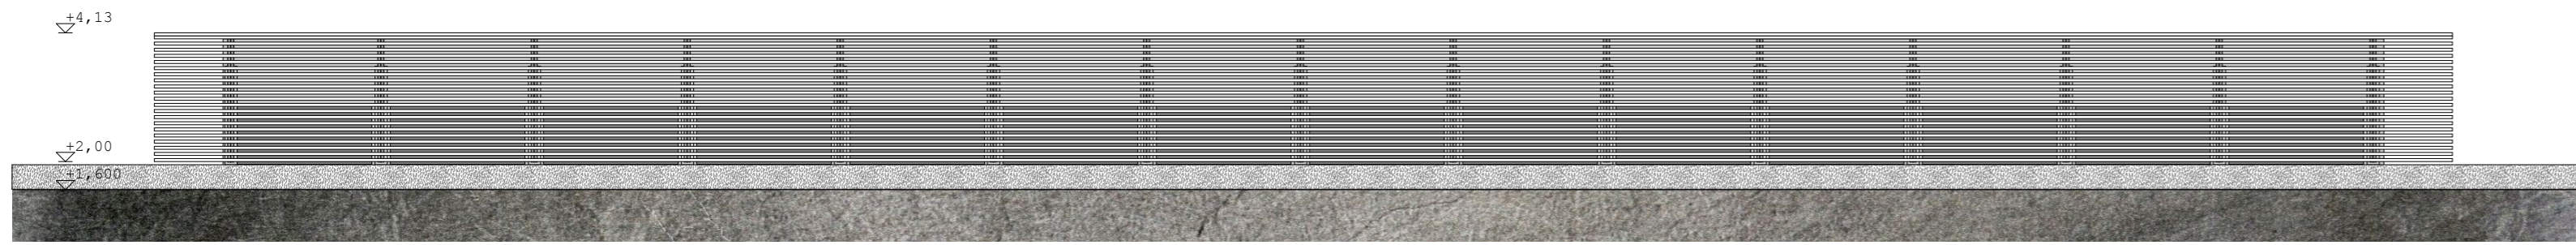

Nyugati homlokzat



Keleti homlokzat

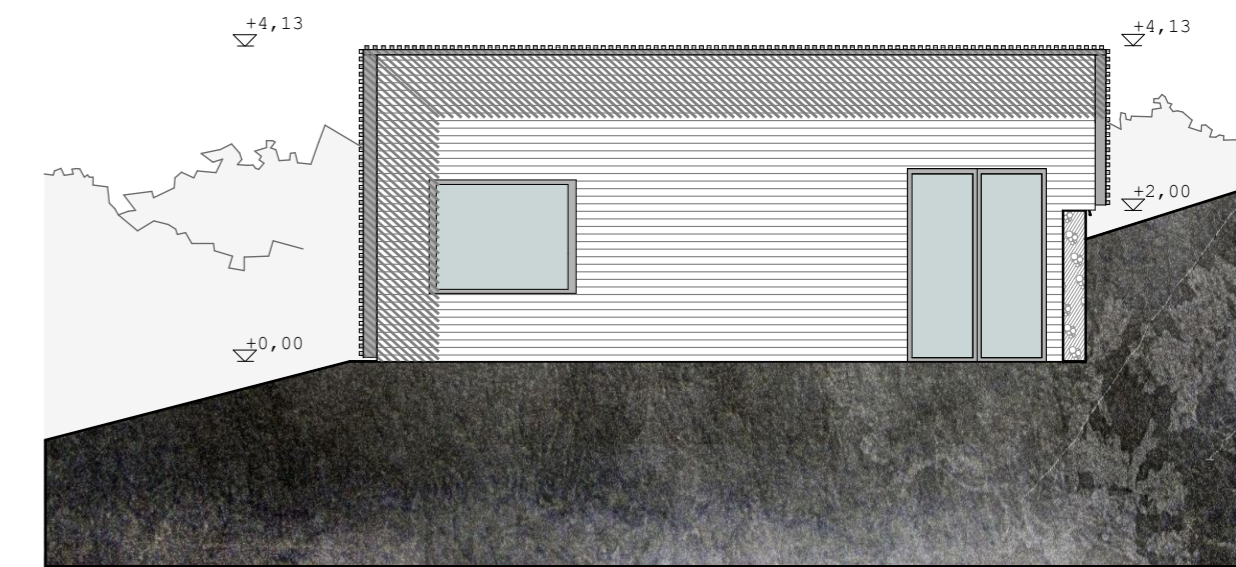

Déli homlokzat